


COMUNE DI VITTORIA
 DIREZIONE TERRITORIO E PATRIMONIO
 SERVIZIO 3 - PIANIFICAZIONE URBANISTICA E TERRITORIALE

Variante al PRG vigente ai sensi dell'art. 26 comma 3 L.R. n. 19 del 13/08/2020 relativa alla ridefinizione della destinazione urbanistica di un'area, da zona destinata a sede varia a z.t.o.e., a seguito della decadenza dei vincoli quinquennali preordinati all'esproprio, di cui ai Verbali dei Commissari ad Acta del 13/04/2022, inerente il suolo sito in Vittoria, lunga la via San Giuseppe Lo Sperso, distinto al catasto terreni del Comune di Vittoria al foglio 104 particelle 1-2714 e al foglio 103 particella 495, della superficie catastale di mq 16150,00.

PROGETTO	Tavola 2.1 Scala 1:2000	NUOVA DESTINAZIONE DELL'AREA IN VARIANTE - TAV. 12 PRG VIGENTE	Data LUGLIO 2022
----------	----------------------------------	---	---------------------

IL PROGETTISTA
 Arch. SALVATORE LOREFICE

IL DIRIGENTE

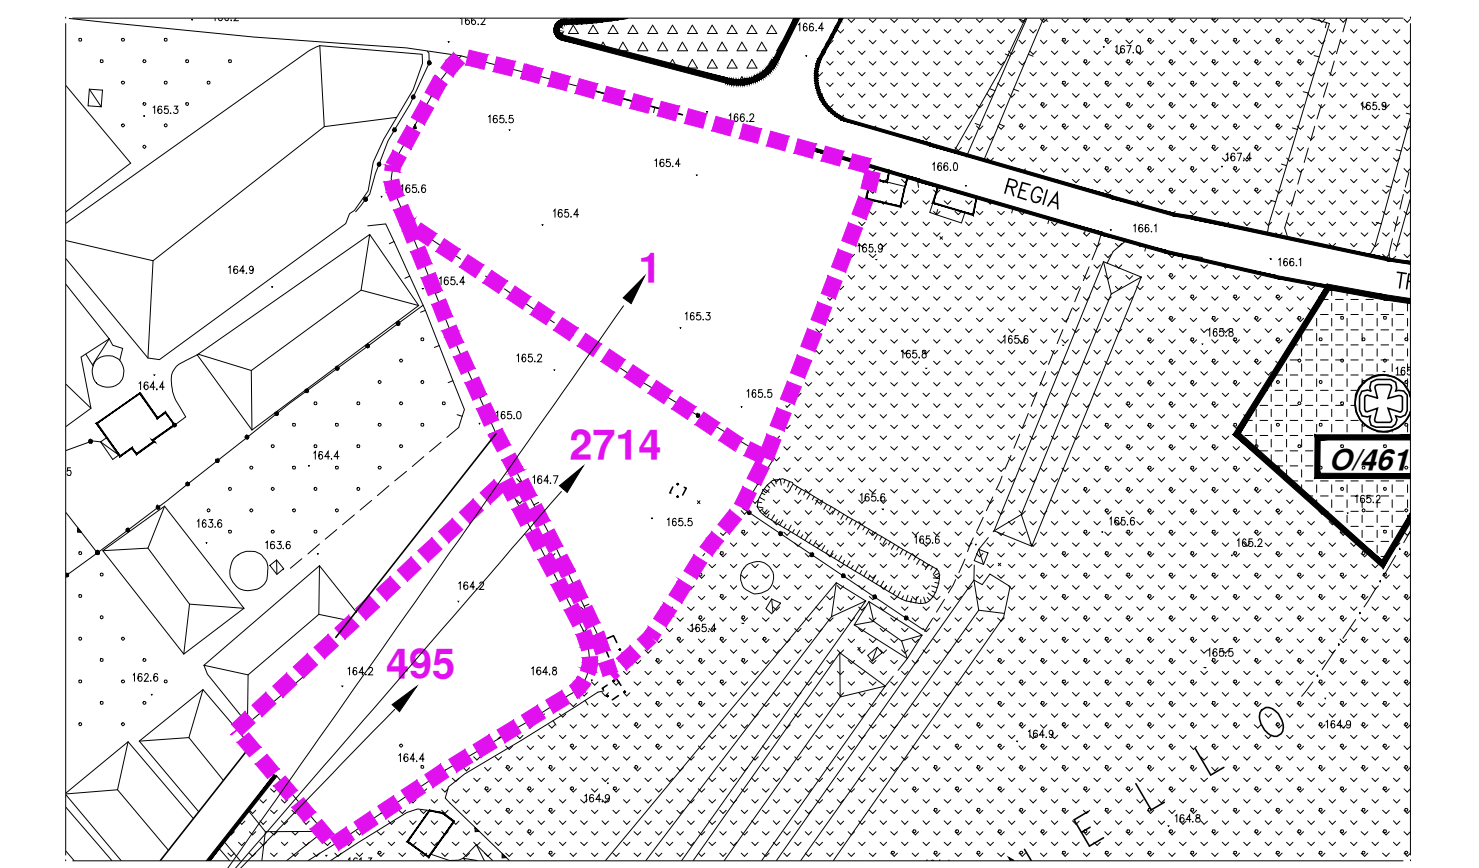

NUOVA DESTINAZIONE AREA IN VARIANTE ZONA "E" (F.104 PARTT.1-2714 E F.103 PART.495)

QUADRO D'UNIONE DELLE TAVOLE

	2	3	4	5
6	7	8	9	10
11	12	13	14	15
16	17	18		
19	20	21		