



REGIONE SICILIANA



LIBERO CONSORZIO COMUNALE DI RAGUSA



COMUNE DI VITTORIA

DIREZIONE TERRITORIO E PATRIMONIO
SERVIZIO 3 - PIANIFICAZIONE URBANISTICA E TERRITORIALE


Variante al PRG vigente ai sensi dell'art. 26 comma 3 L.R. n. 19 del 13/08/2020 relativa alla ridefinizione della destinazione urbanistica di un'area, da zona destinata a sede viaria a z.1 o E, a seguito della decadenza dei vincoli quinquennali preordinati all'esproprio, di cui ai Verbali dei Commissari ad Acta del 13/04/2022, inerente il suolo sito in Vittoria, lunga la via San Giuseppe Lo Sperso, distinto al catasto terreni del Comune di Vittoria al foglio 86 particelle 200, 2216, 2217, 2457, 2458, della superficie catastale di mq 10545,00.

PROGETTO	Tavola 2.1 Scala 1:2000	NUOVA DESTINAZIONE DELL'AREA IN VARIANTE - Tav. 12 PRG VIGENTE	Data: LUGLIO 2022
----------	----------------------------------	---	----------------------

IL PROGETTISTA
Arch. SALVATORE LOREFICE

IL DIRIGENTE

NUOVA DESTINAZIONE AREA IN VARIANTE ZONA "E" (F.86 PARTT.200 in parte-2216-2217-2457-2458 in parte)

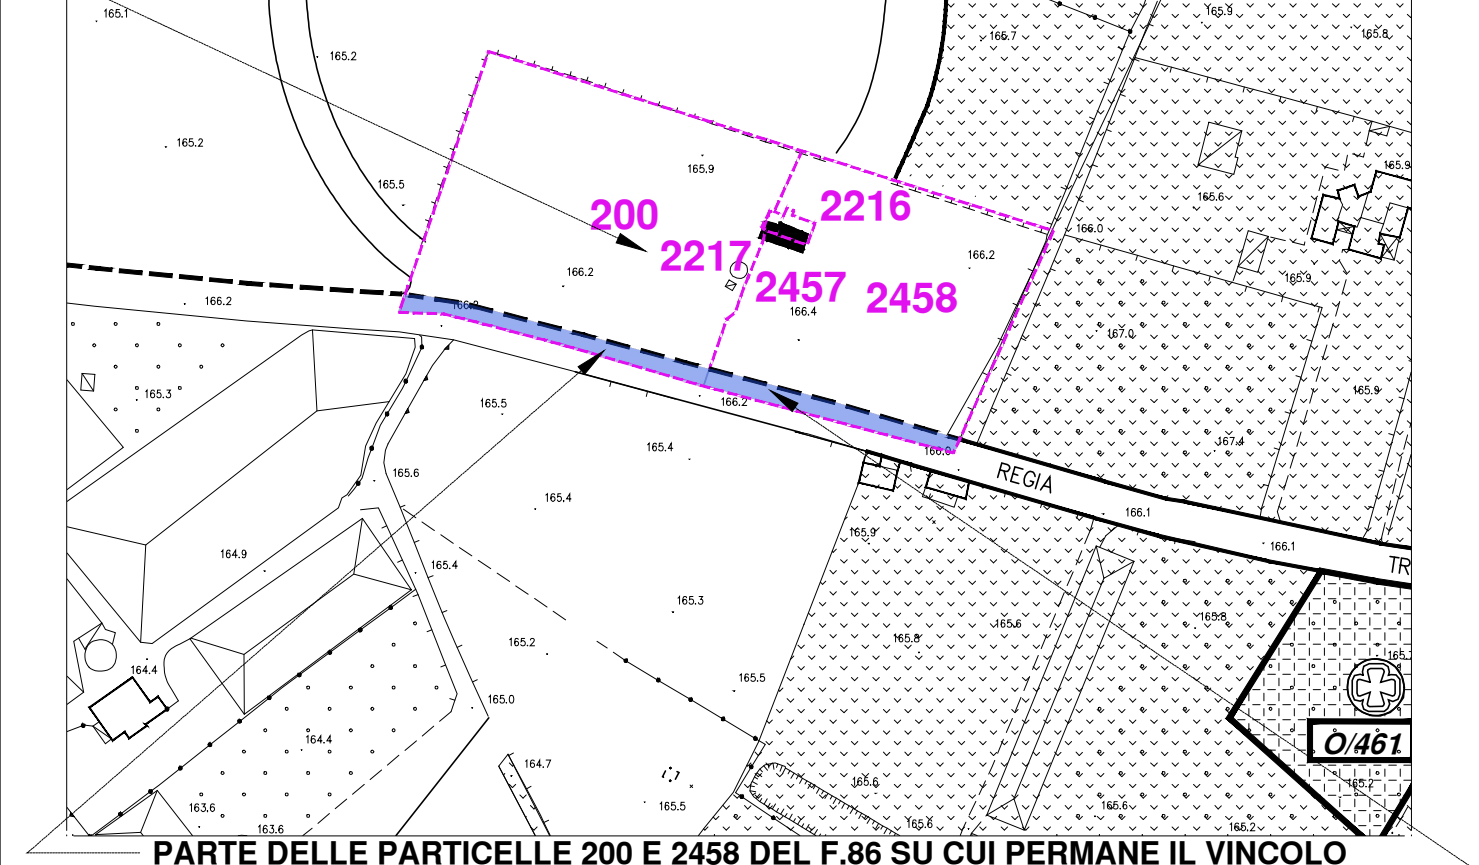

PORTELLA DELLE PARTICELLE 200 E 2458 DEL F.86 SU CUI PERMANE IL VINCOLO DI ALLARGAMENTO STRADALE DELLA VIA SAN GIUSEPPE LO SPERSO

QUADRO D'UNIONE DELLE TAVOLE

	2	3	4	5
6	7	8	9	10
11	12	13	14	15
16	17	18		
19	20	21		

