


STRALCIO P.R.G. COMUNE DI VITTORIA TAVV. 8 - 13 SCALA 1/2000



STRALCIO AEREOFOTOGRAMMETRICO VITTORIA - FOGLIO 6470322 - SCALA 1/2000


COMUNE DI VITTORIA

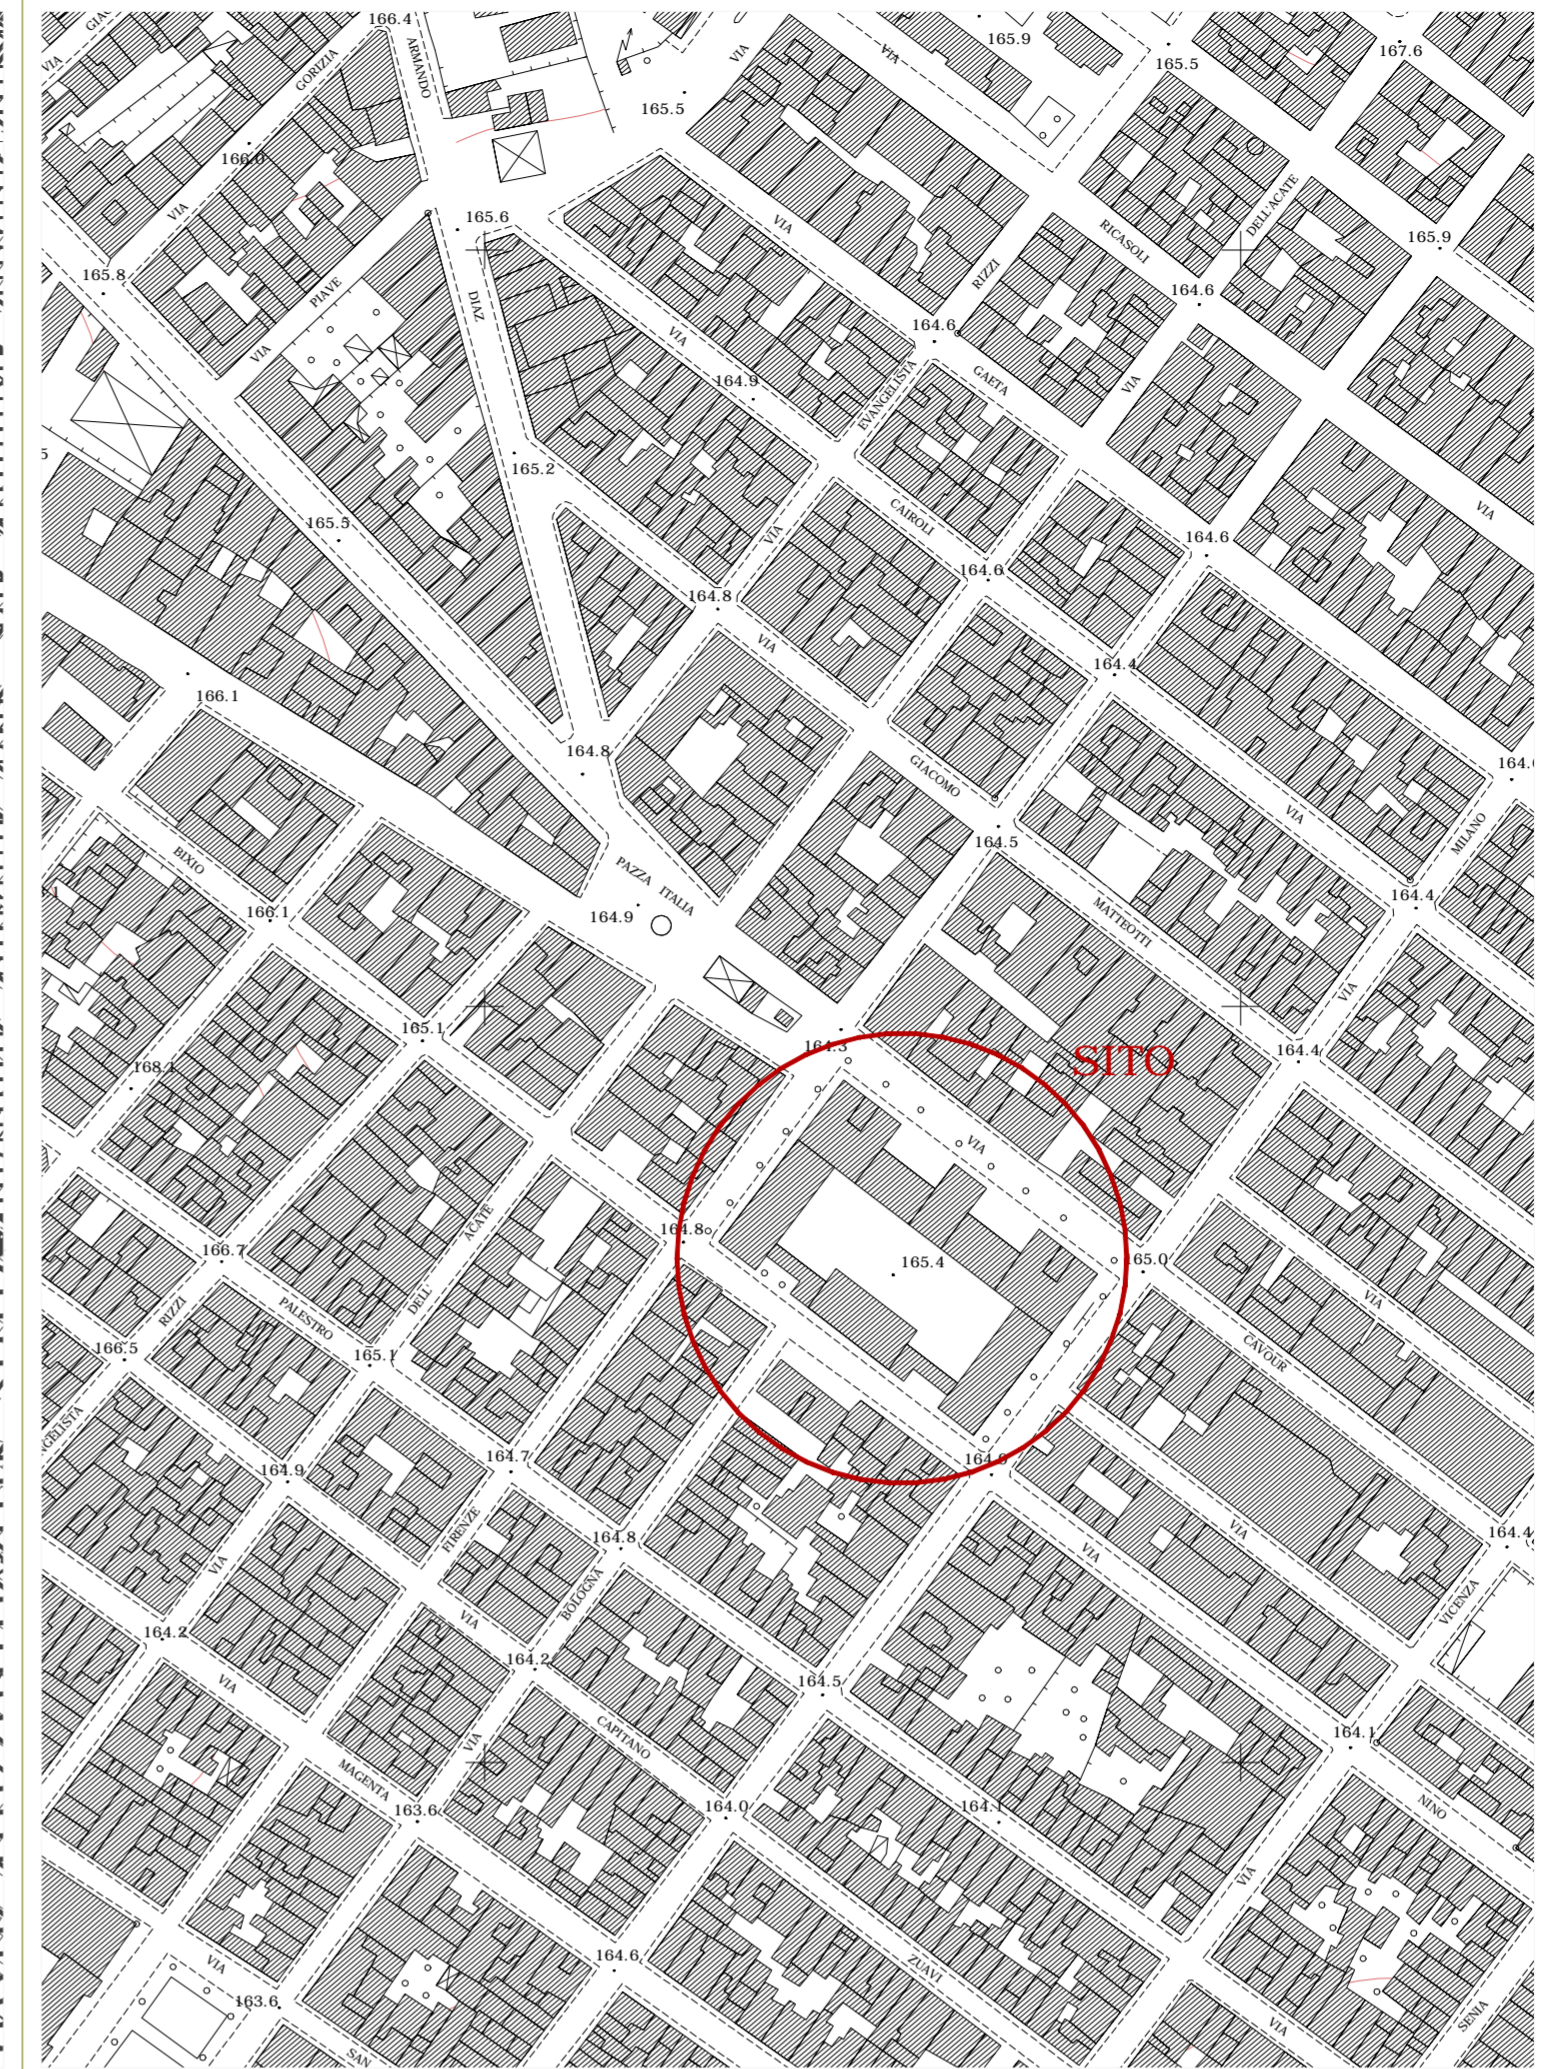

progetto di :

MANUTENZIONE STRAORDINARIA, RISTRUTTURAZIONE, MIGLIORAMENTO SISMICO, ADEGUAMENTO ALLE NORME VIGENTI IN MATERIA DI AGIBILITA' E SICUREZZA DELLE STRUTTURE PER LA SCUOLA "VITTORIA COLONNA E "PAPA GIOVANNI XXIII" 1° STRALCIO FUNZIONALE

PROGETTO ESECUTIVO
UTC Direzione lavori pubblici

progettista capogruppo: arch. Giocchino Sortino

collaboratore progettista: ing. Rosanna Gulino


coordinatore sicurezza in fase di progetto: ing. Angelo Piccione

RUP: arch. Giancarlo Eterno


Inquadramento urbanistico

Ail. C.1.1


Rev. N. 01 Aggiornato al D.lgs 18 Aprile 2016 n. 50 e ss.mm.ii. data gennaio 2017

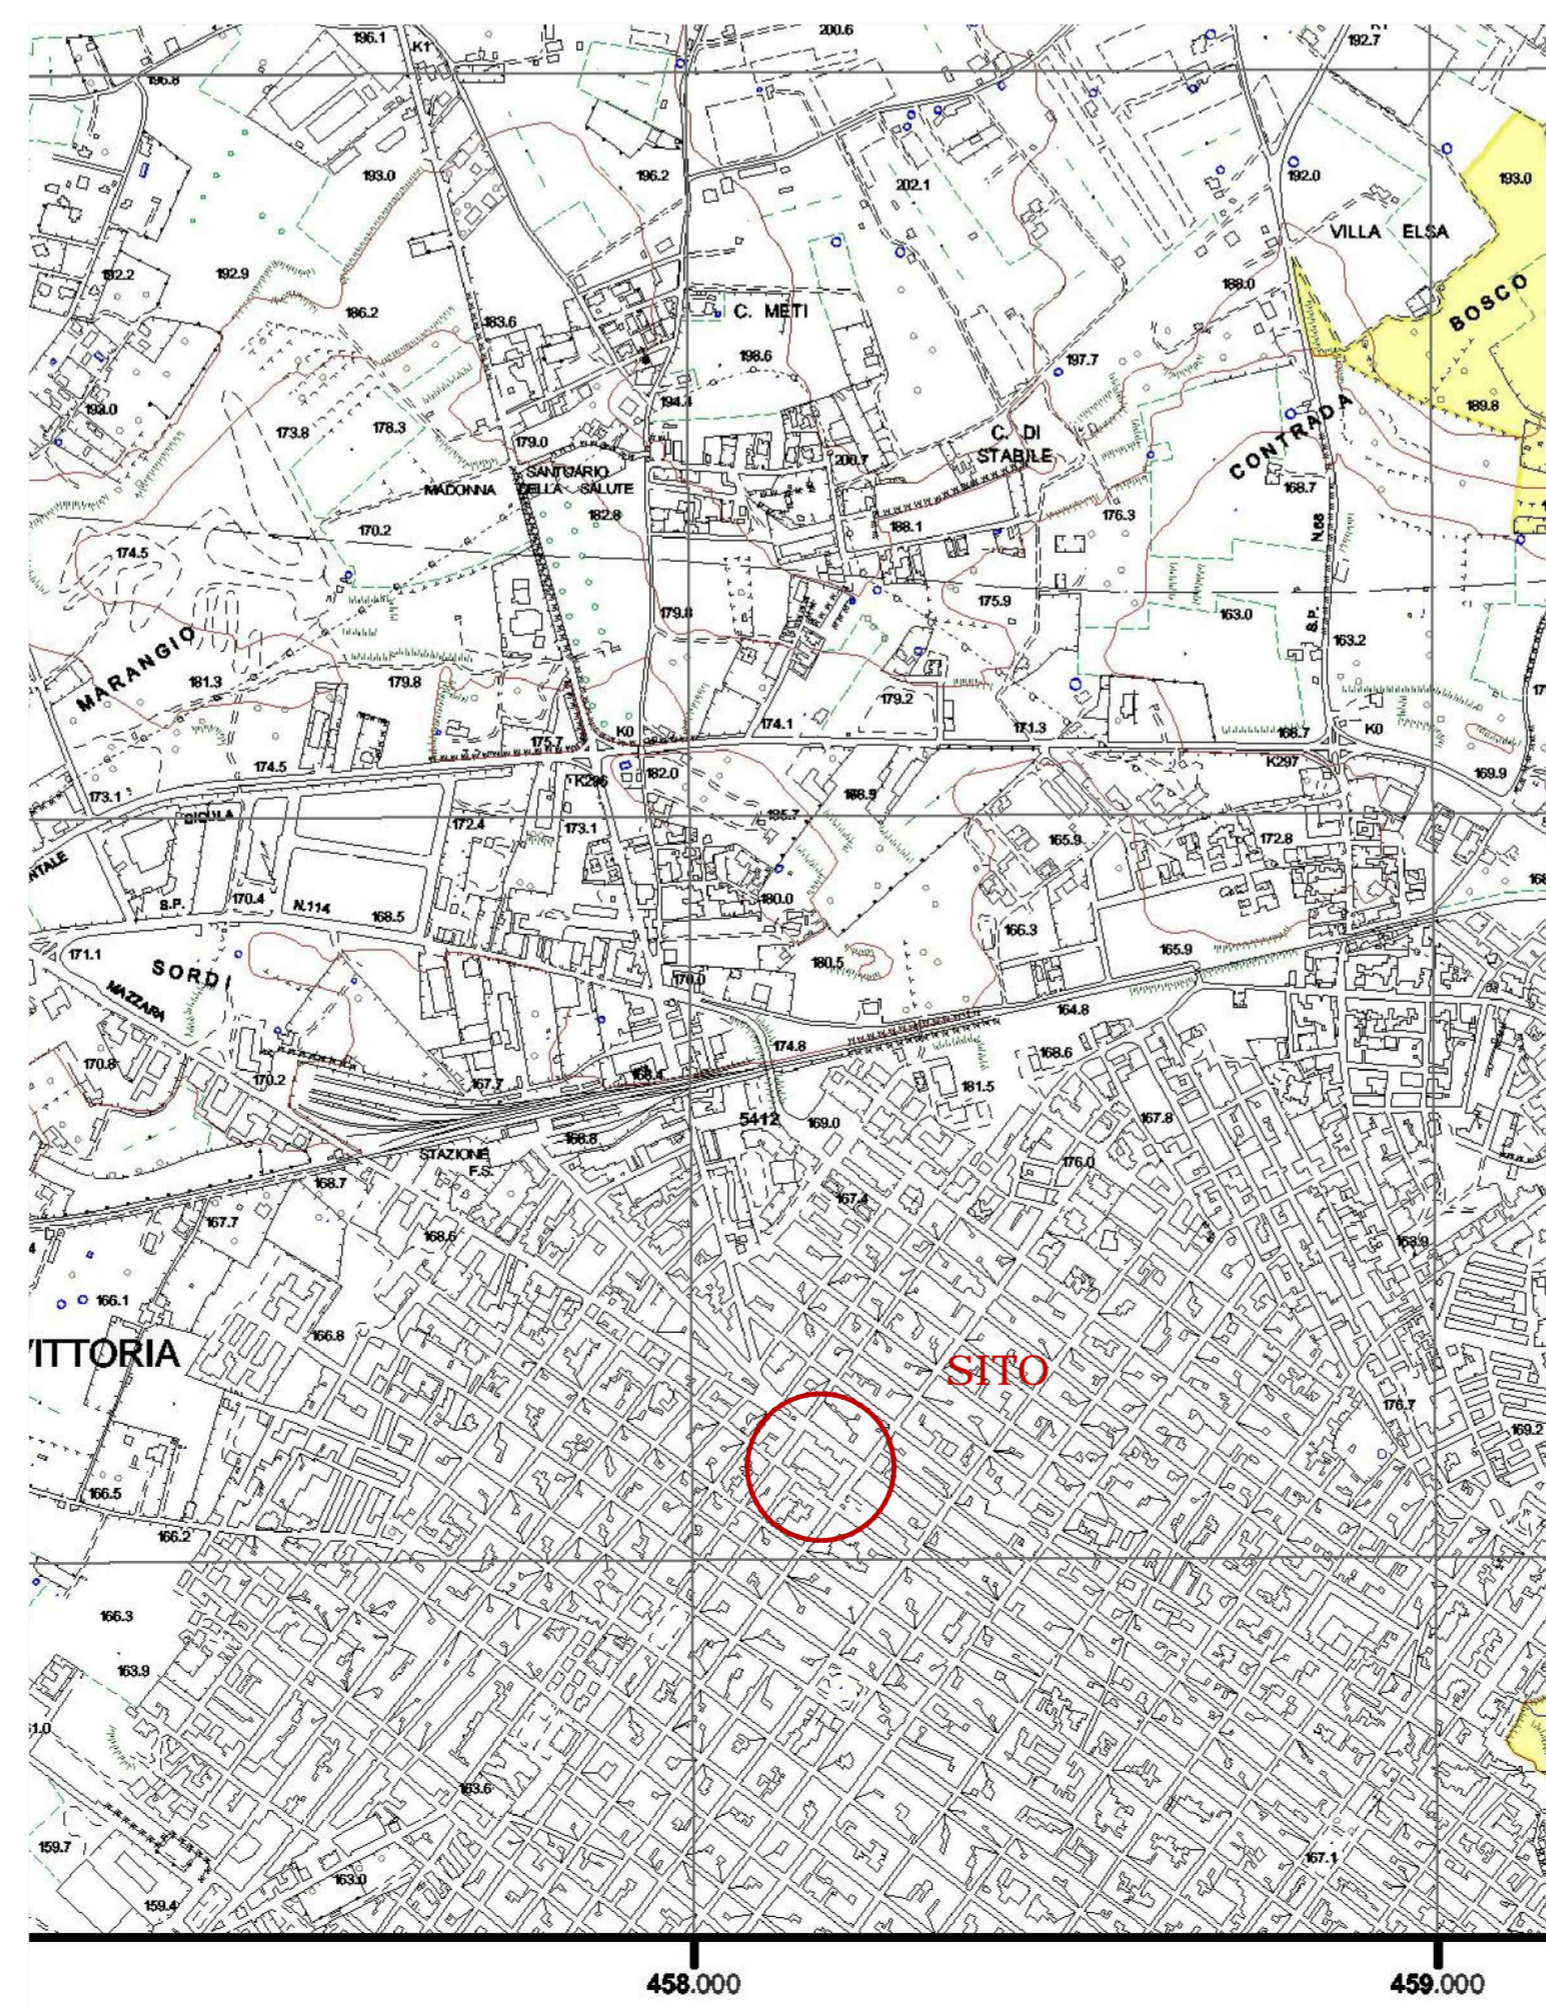

CARTA DEI BENI PAESAGGISTICI - VITTORIA NORD SEZ. 647030 - SCALA 1/10.000

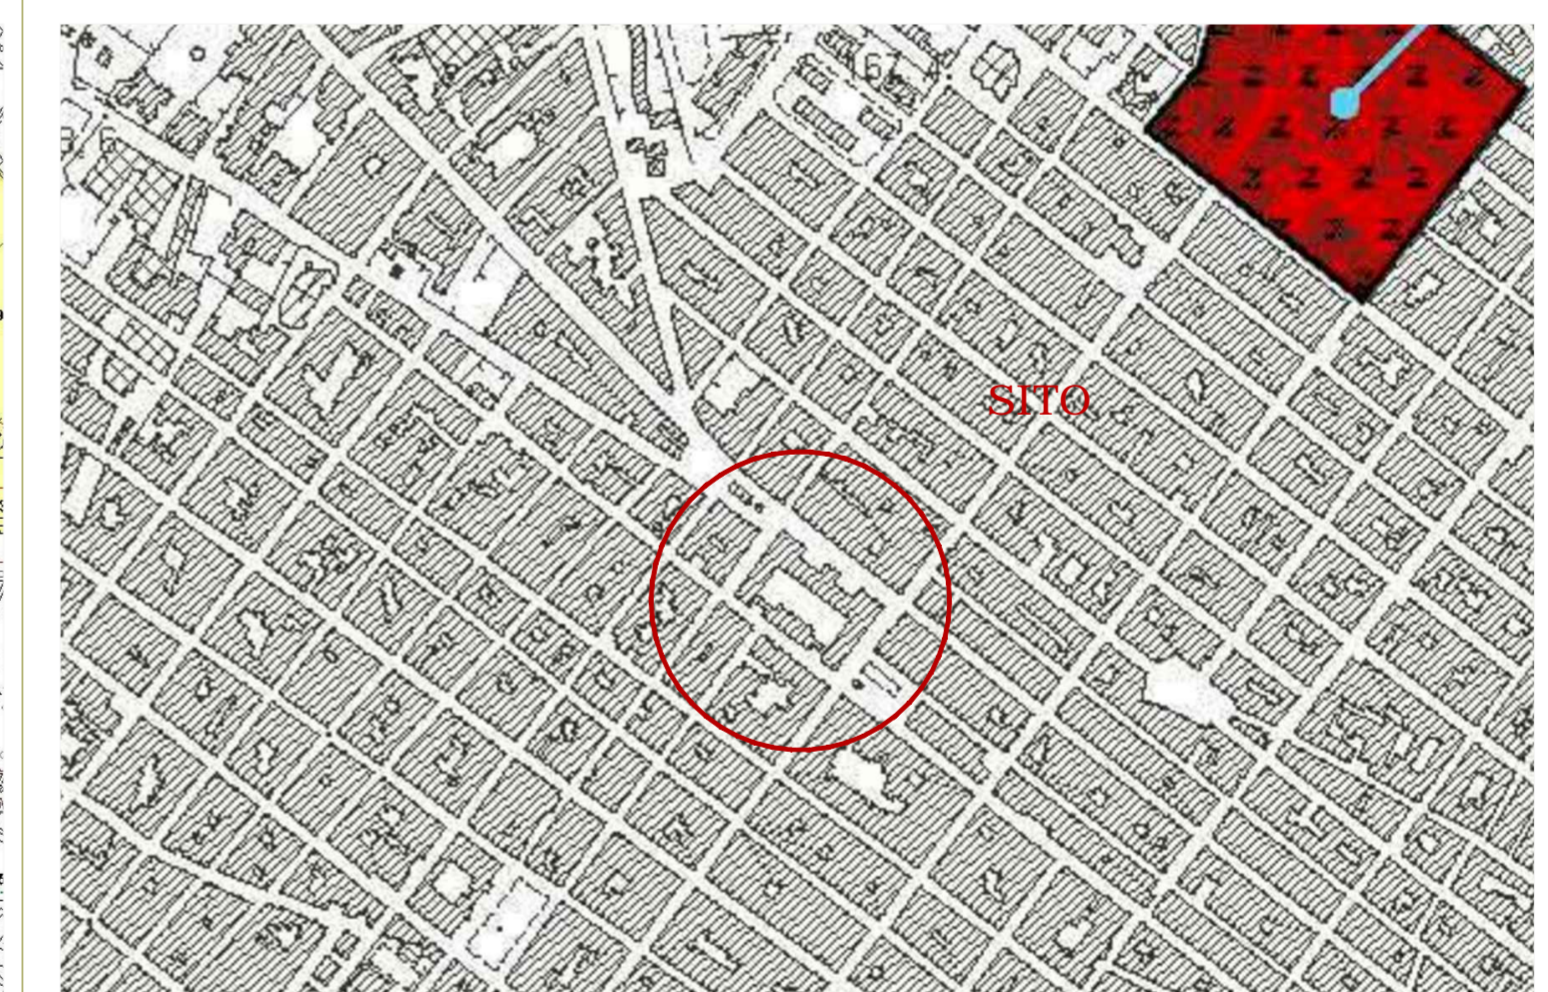

P.A.I.: CARTA DEI DISSESTI IP.D. 647030 - 08 - SCALA 1/5.000

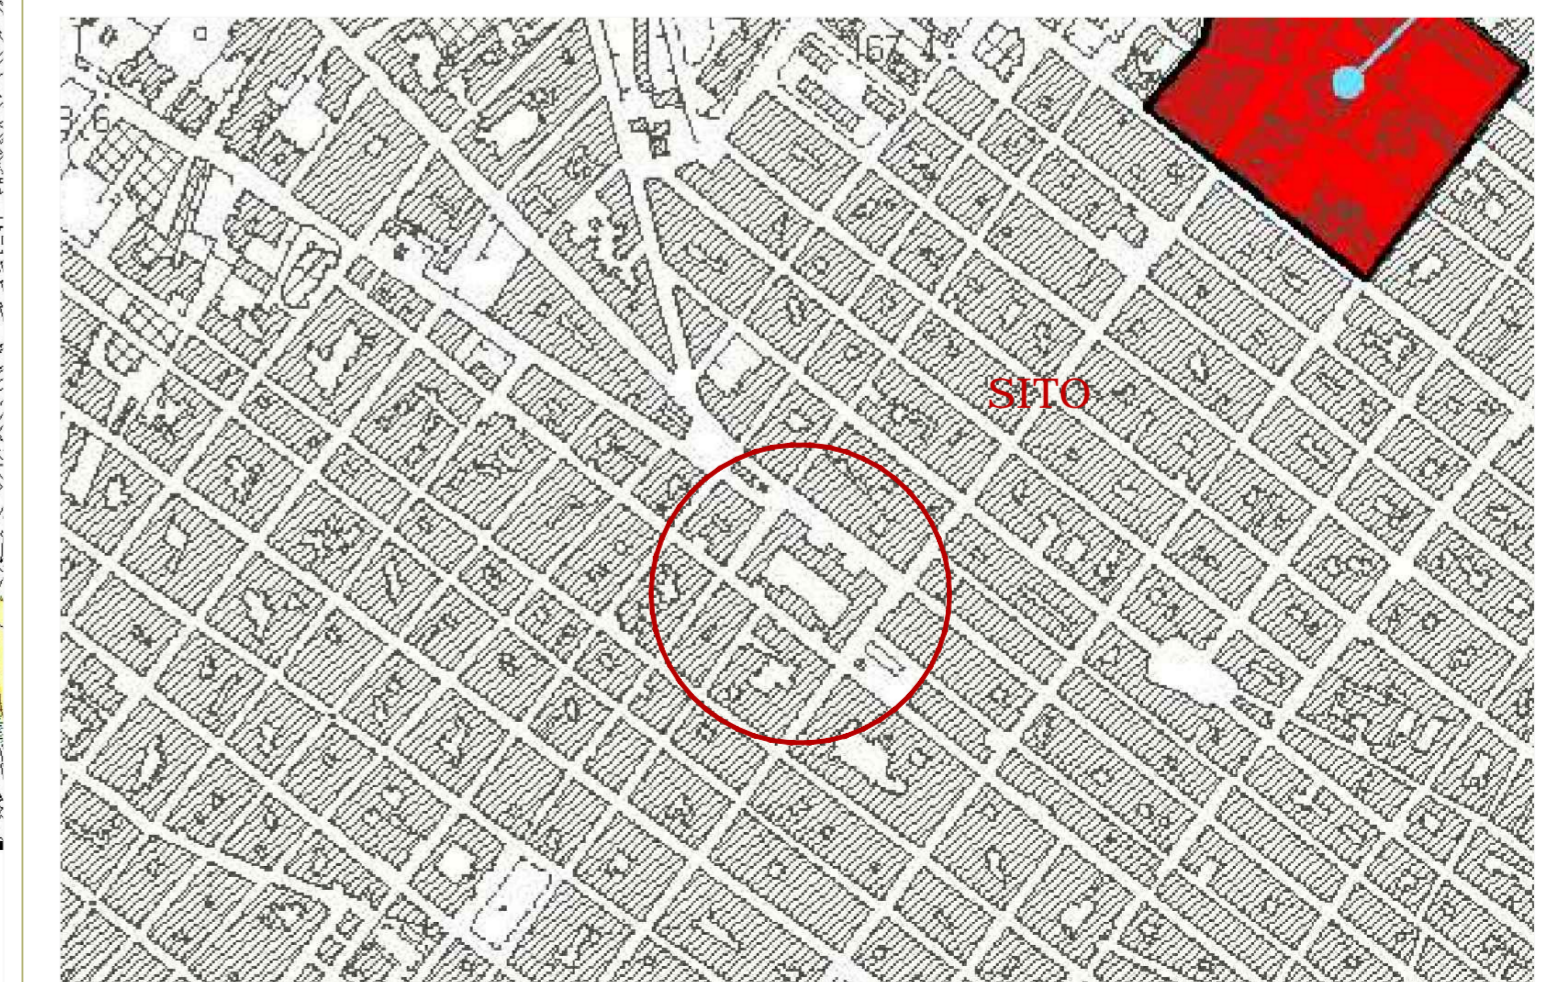

P.A.I.: CARTA PERICOLOSITA' E RISCHIO GEOMORFOLOGICO IP.P.R. 647030 - 08 - SCALA 1/5000