



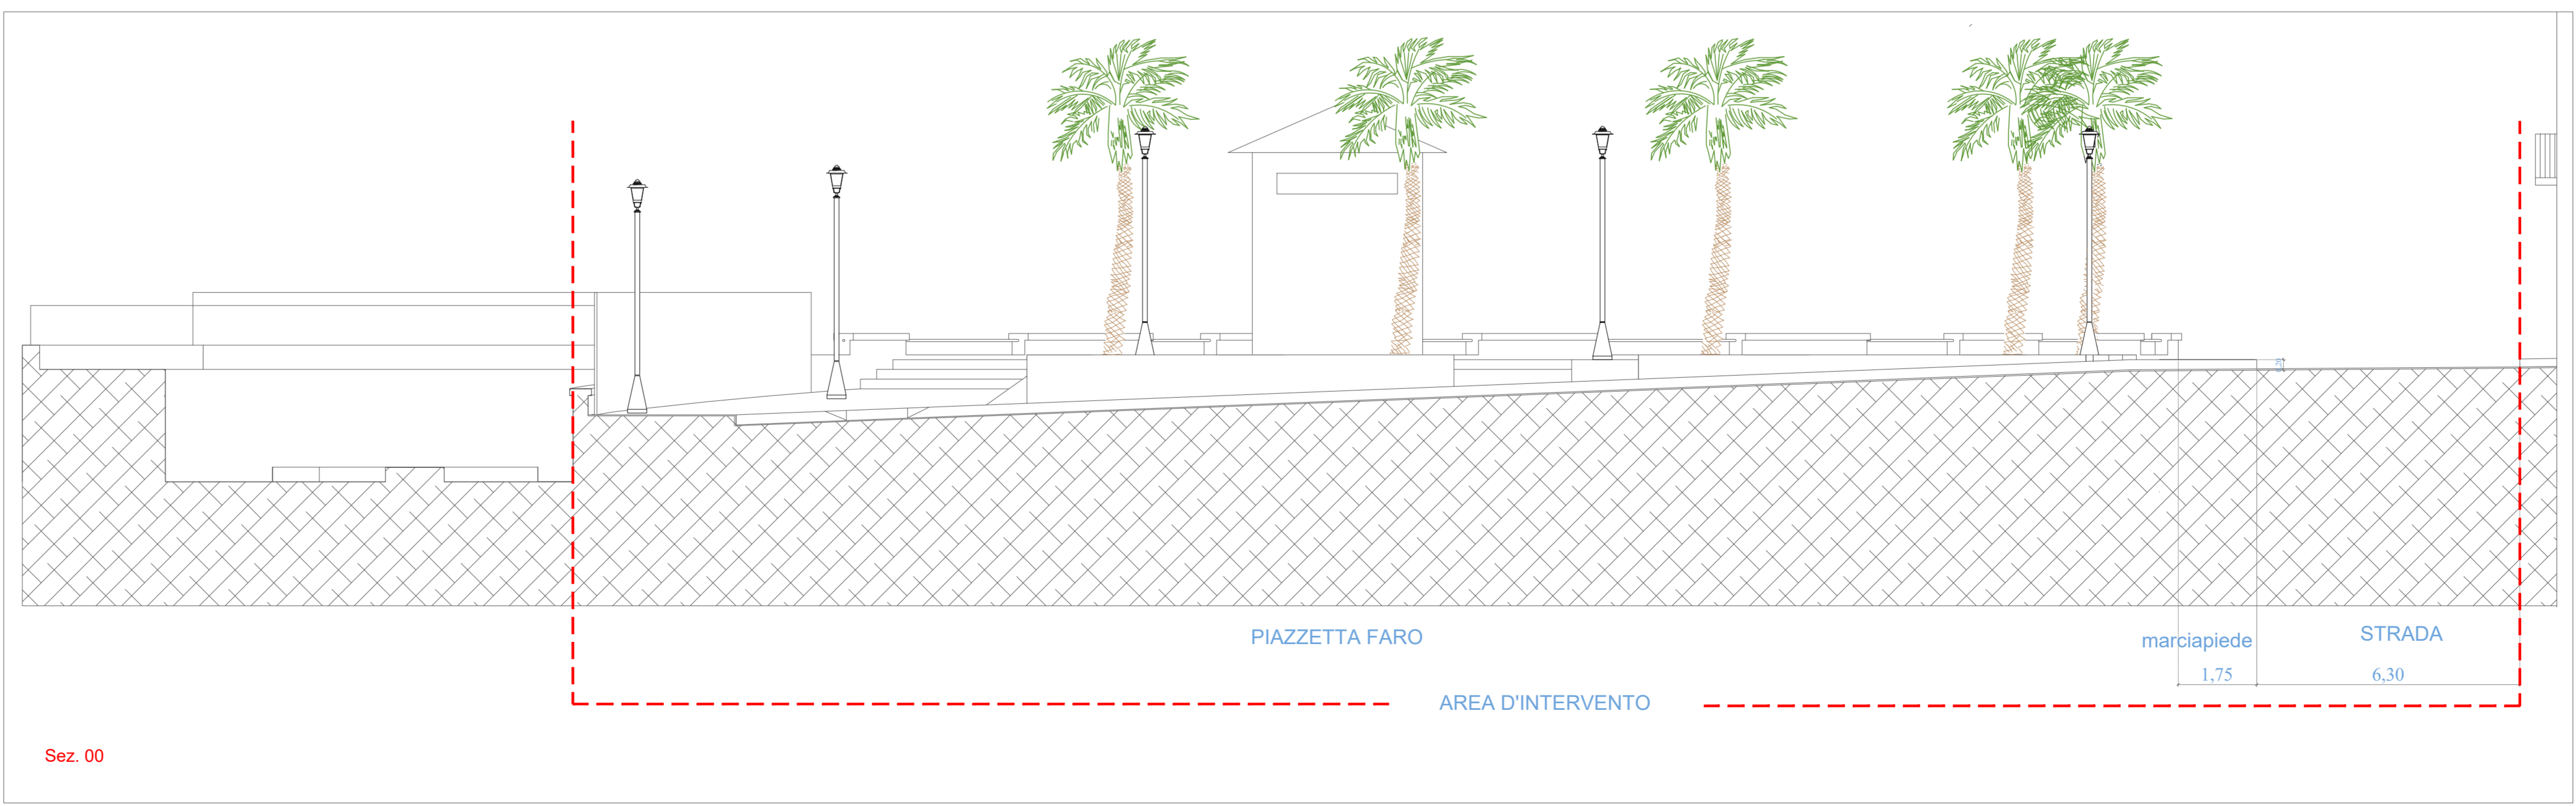

- LEGENDA ZONE D'INTERVENTO:**
- 1 Rimozione dentello
  - 2 Demolizione pavimentazione e massetto piazza
  - 3 Superficie asfalto da scarificare per ripristini vari
  - 4 Demolizione muretti bastioni (dim. 3.20 x 0.40 x 0.40 h) n° 09
  - 5 Demolizione Aiuole e Piantumazioni
  - 6 Rimozione chiosco esistente
  - 7 Rimozione pali illuminazione piazza

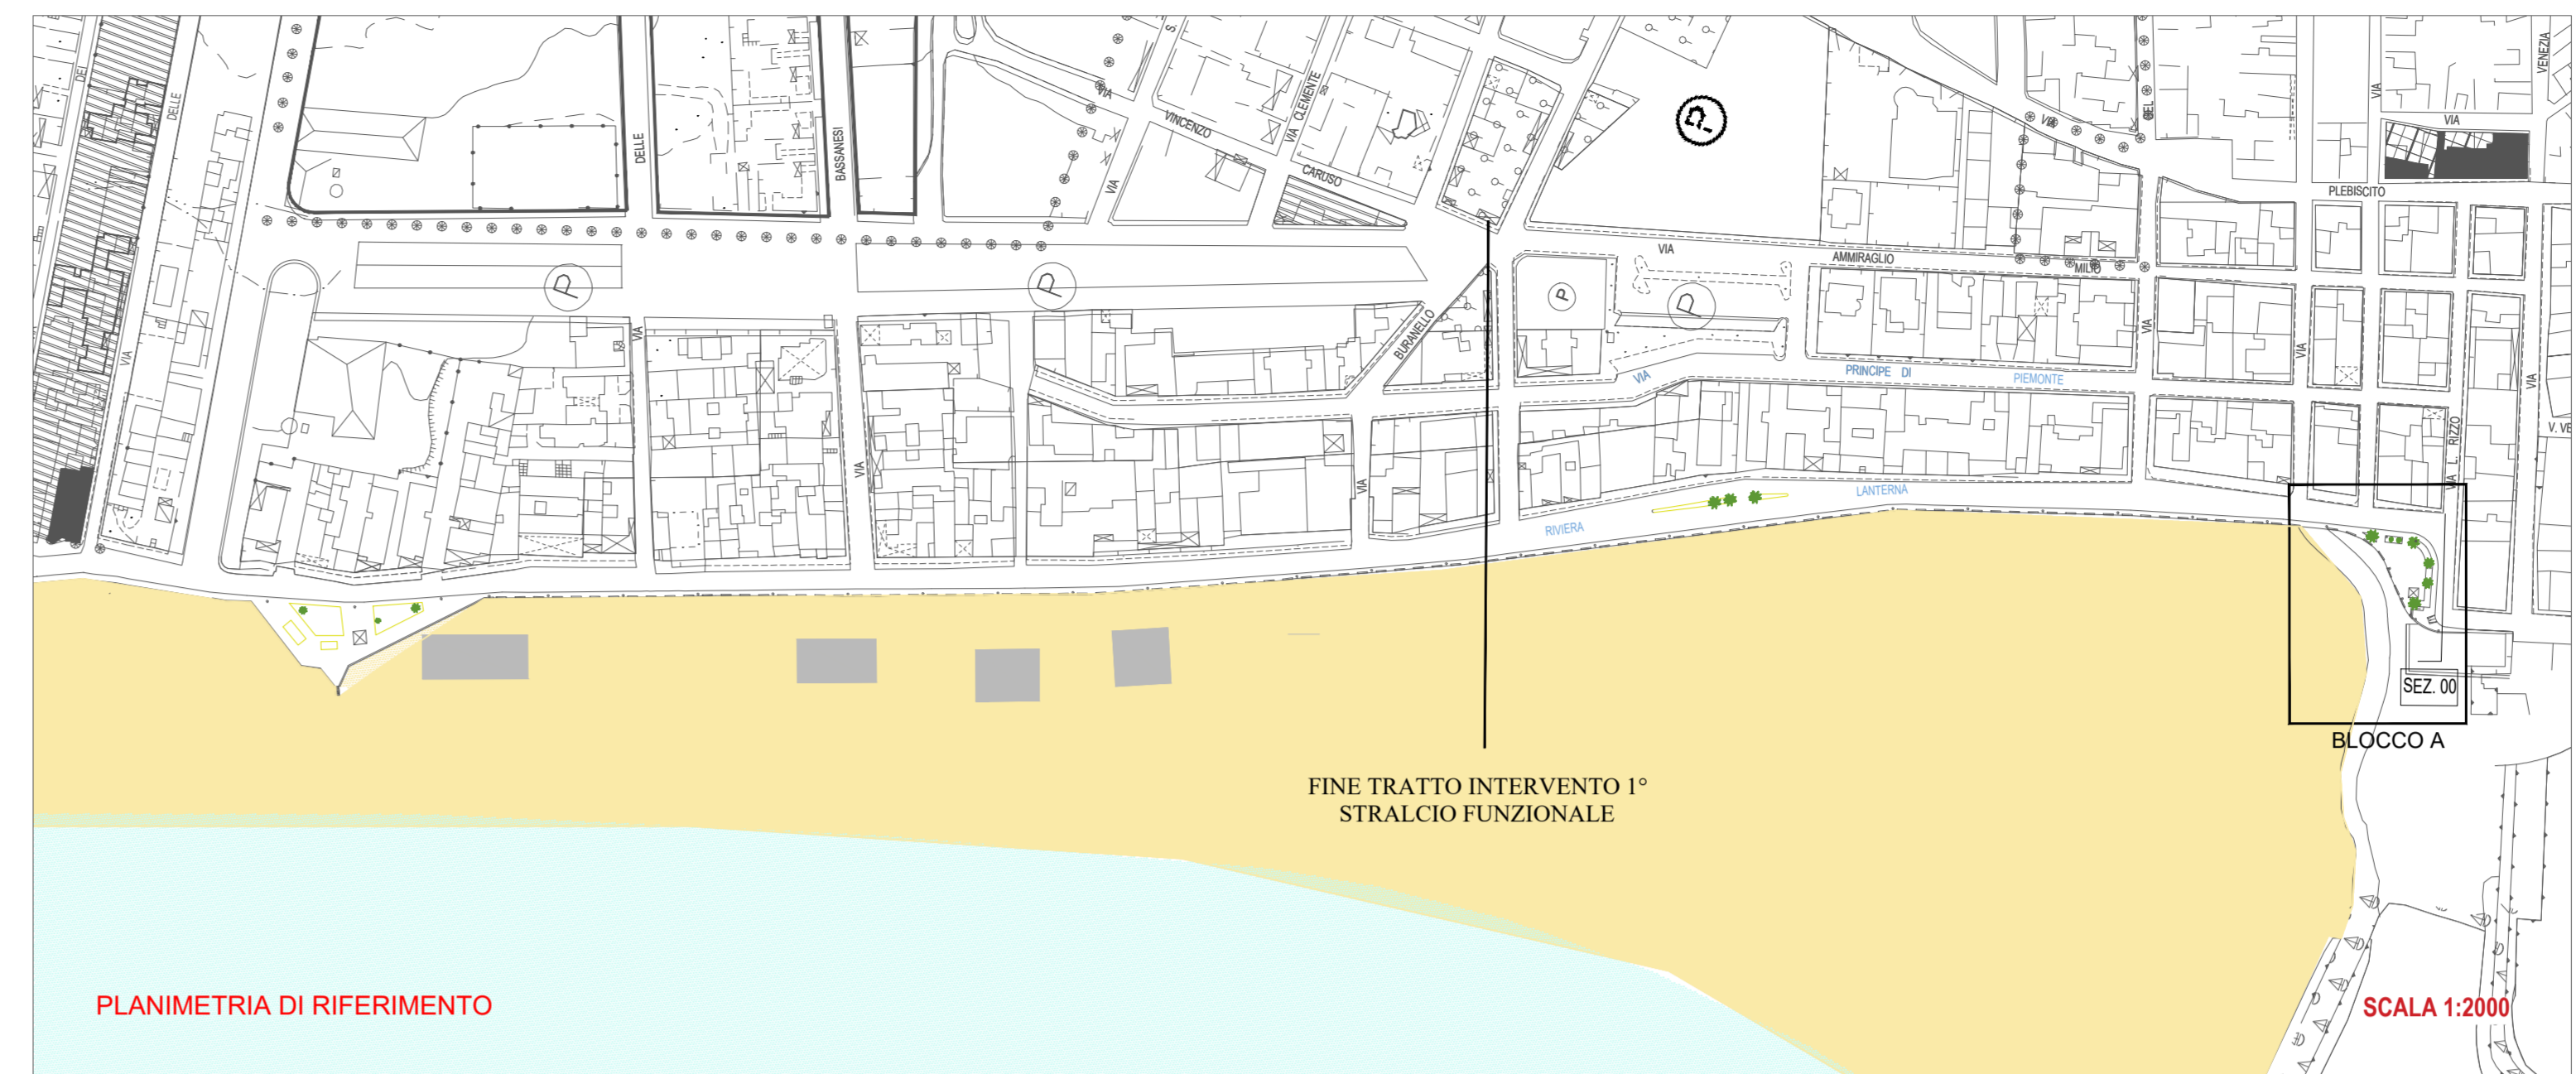

(spazio riservato per timbrati)

**COMUNE DI VITTORIA**  
 Direzione C.U.C.  
 Centrale Unica di Committenza - Sezione di Vittoria

Validazione Progetto Esecutivo - 1° Stralcio Funzionale

Approvazione n° 2622018 del 19.07.2018

Nota: Il verbale di verifica del 19.07.2018 con esito favorevole, del Progetto Esecutivo - 1° Stralcio Funzionale della "Riqualificazione Riviera Lanterna", si appone in linea tecnica ai sensi e per gli effetti dell'art. 26 comma 8 del D.Lgs n. 50/2016 e ss.mm.ii.

Vittoria, 8.19.07.2018

Il R.U.P.  
 Arch. Giancarlo Eterno

**COMUNE DI VITTORIA**  
 DIREZIONE C.U.C.  
 CENTRALE UNICA DI COMMITTENZA

**RIQUALIFICAZIONE DELLA RIVIERA LANTERNA**  
 PROGETTO ESECUTIVO  
 1° STRALCIO FUNZIONALE

**TAVOLA**

**C3**  
 Stato di Fatto Blocco A:  
 Planimetria e Sezioni - Descrizione interventi - Doc. Fotografica

PROGETTISTA CAPOGRUPPO  
 Ing. Angelo Piccione

PROGETTISTI COLLABORATORI  
 geom. Danilo Mercante  
 geom. Mario Gerasi  
 geom. Giuseppe Ricca  
 per. ind. Massimo Cilia

RESPONSABILE UNICO DEL PROCEDIMENTO  
 arch. Giancarlo Eterno

REV. N.	DESCRIZIONE	DATA
0	PROGETTO ESECUTIVO - 1° PERIODO	19/07/2018
1		
2		