

FOTO 1 _AREA DI INTERVENTO



FOTO 2 _AREA DI INTERVENTO



FOTO 3 _AREA DI INTERVENTO



FOTO 4 _AREA DI INTERVENTO

COMUNE DI VITTORIA
 Provincia di Ragusa

Dipartimento della
 Pesca Mediterranea

PO FEAMP 2014/2020
 Misura 1.43





Regione Siciliana

REVISIONI
 Rev00 - Gen 2017

Progetto di riqualificazione funzionale del Porto peschereccio di Scoglitti

TAV. **5**
 PROGETTO DEFINITIVO - ART. 216 c. 4 D.Lgs. 50/2016

SCALA - 1:200

STATO DI FATTO
 architettonico
 strutture
 impianti
 sicurezza
 contabilità

Il Collaboratore alla progettazione
 Il Progettista
 Il Progettista
 Il R.U.P.


(Ing. Salvatore Nicosia)
 (Arch. Salvatore Dieli)
 (Arch. Gioacchino Sortino)
 (Arch. Giancarlo Eterno)



FOTO STORICA



AEROFOTOGRAMMETRIA

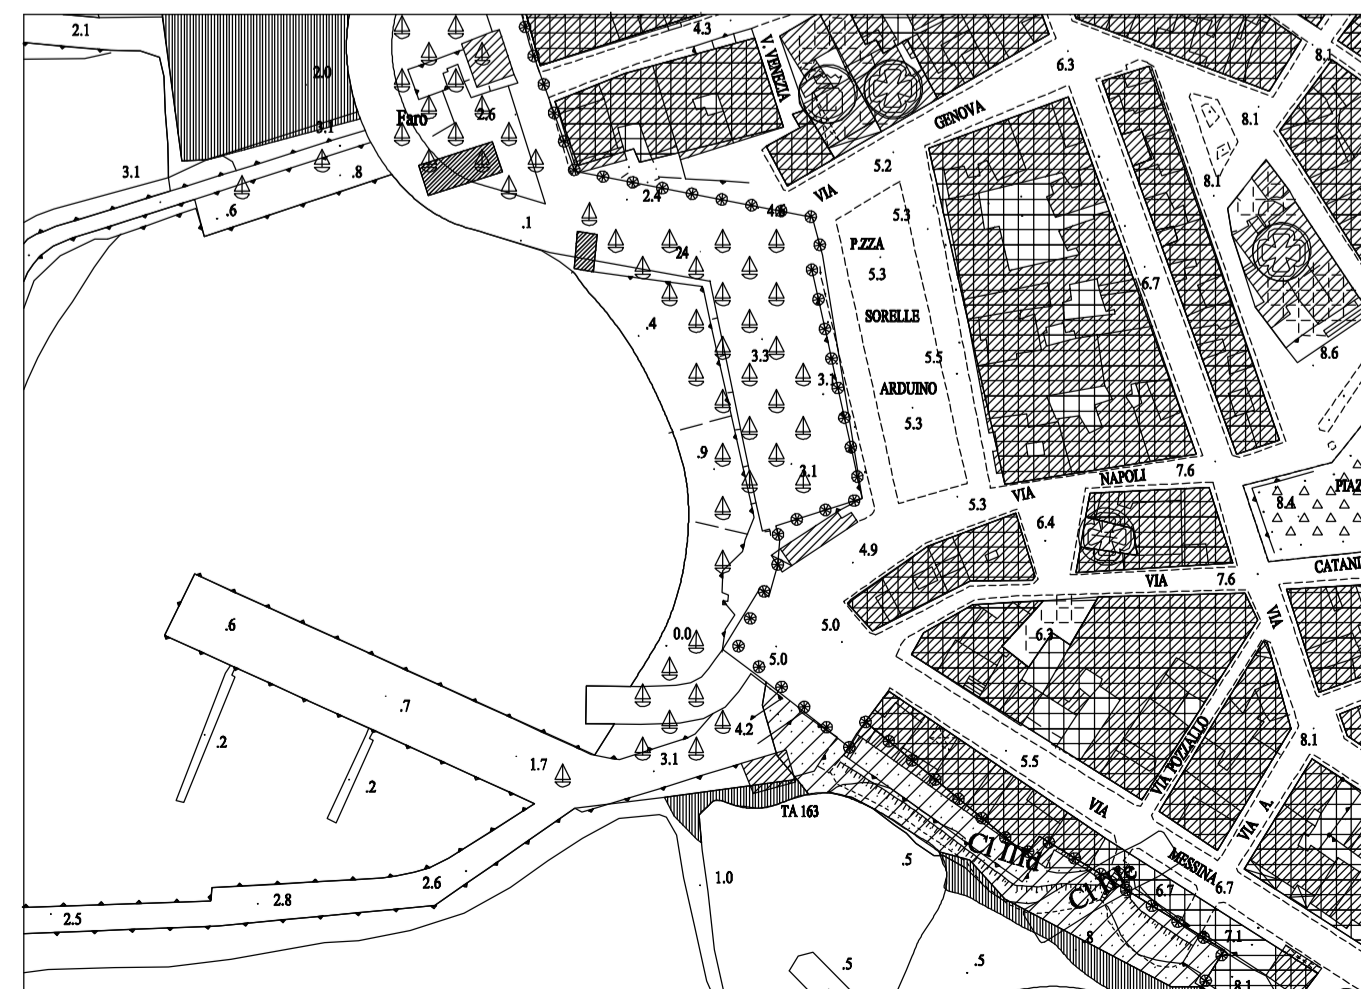

STRALCIO DEL PRG SCALA 1/2000



CARTA DEI BENI PAESAGGISTICI- SCALA 1/10000