


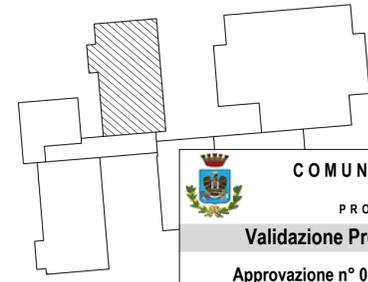

PROVINCIA DI RAGUSA  
COMUNE DI VITTORIA



**COMUNE DI VITTORIA**  
Direzione C.U.C.  
PROVVEDITORATO

**Validazione Progetto Esecutivo**

Approvazione n° 06/2019 del 26.07.2019

*Visto il verbale di verifica del Progetto Esecutivo si approva in linea tecnica ai sensi e per gli effetti dell'art. 27 del D.Lgs n. 50 / 2016 e ss.mm.ii.*


Vittoria, li 26.07.2019

Il RUP  
dott.geol. Chiara Garofalo


Manutenzione straordinaria per la messa in sicurezza della palestra del plesso scolastico "Guglielmo Marconi" dell'istituto comprensivo -F. Traina-

PROGETTO ESECUTIVO


<b>ESISTENTE:</b> PROSPETTI E SEZIONE a-a'	Scala: 1:100	<b>TAV. 03</b>
Data progetto:	Data revisione:	Data revisione:
Visti ed approvazioni:	<b>Progettista:</b> Arch. Giuseppe Salerno <i>Giuseppe Salerno</i> <b>Collaboratori Progettista:</b> Dott. Mario Garofalo <i>Mario Garofalo</i> Arch. Pietro Fuschi <i>Pietro Fuschi</i>	<b>R.U.P.:</b> Dott.ssa Chiara Garofalo <i>Chiara Garofalo</i>

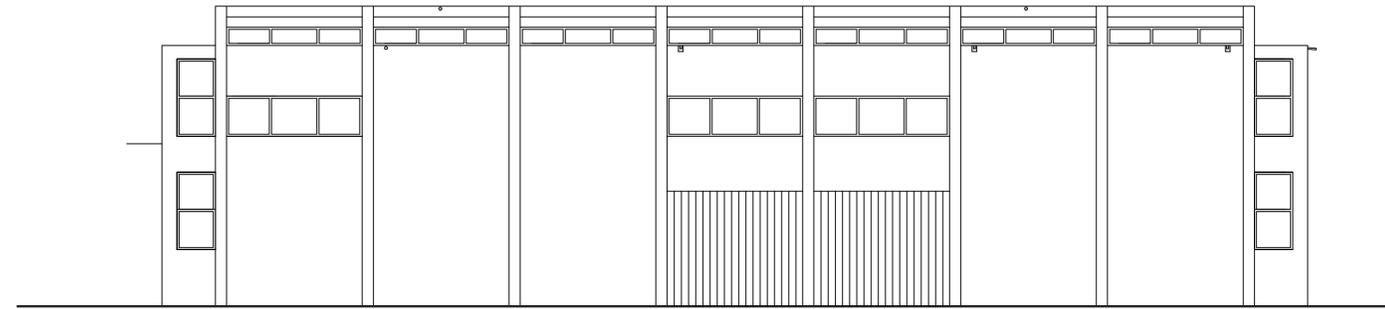


PROSPETTO A

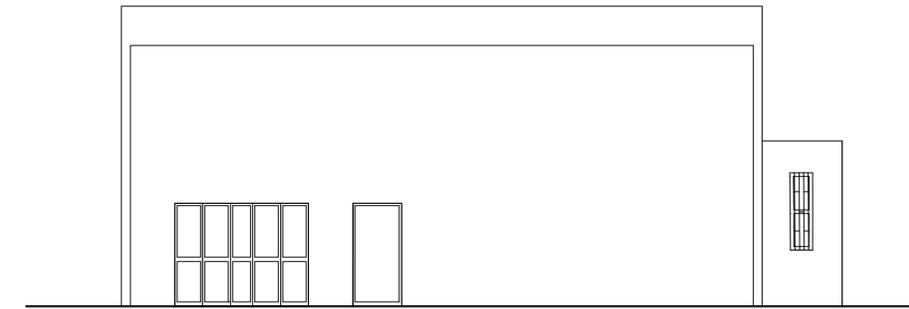

PROSPETTO B

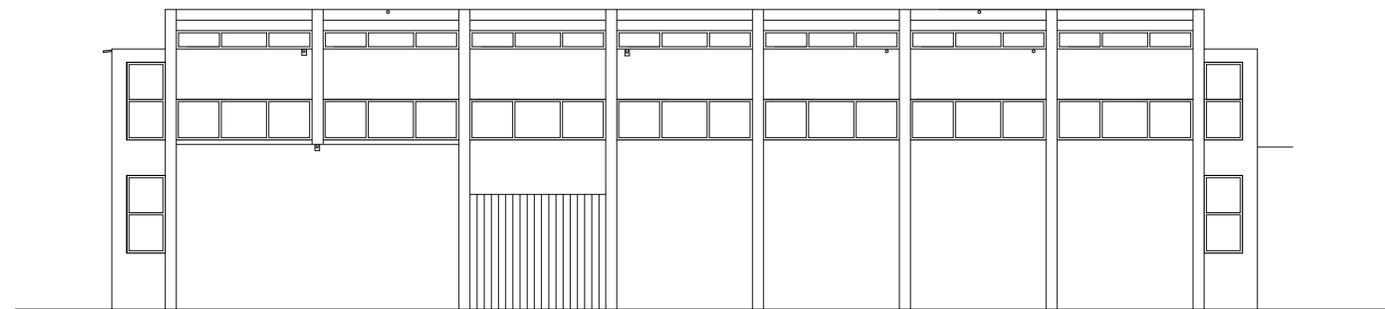

PROSPETTO C

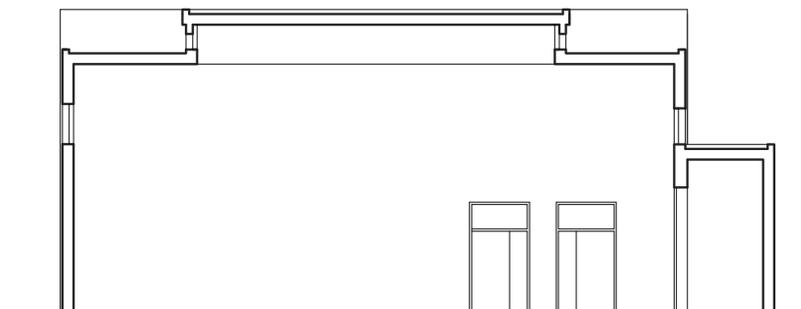

SEZIONE a-a'