



**LEGENDA**

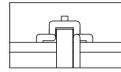

PLUVIALI

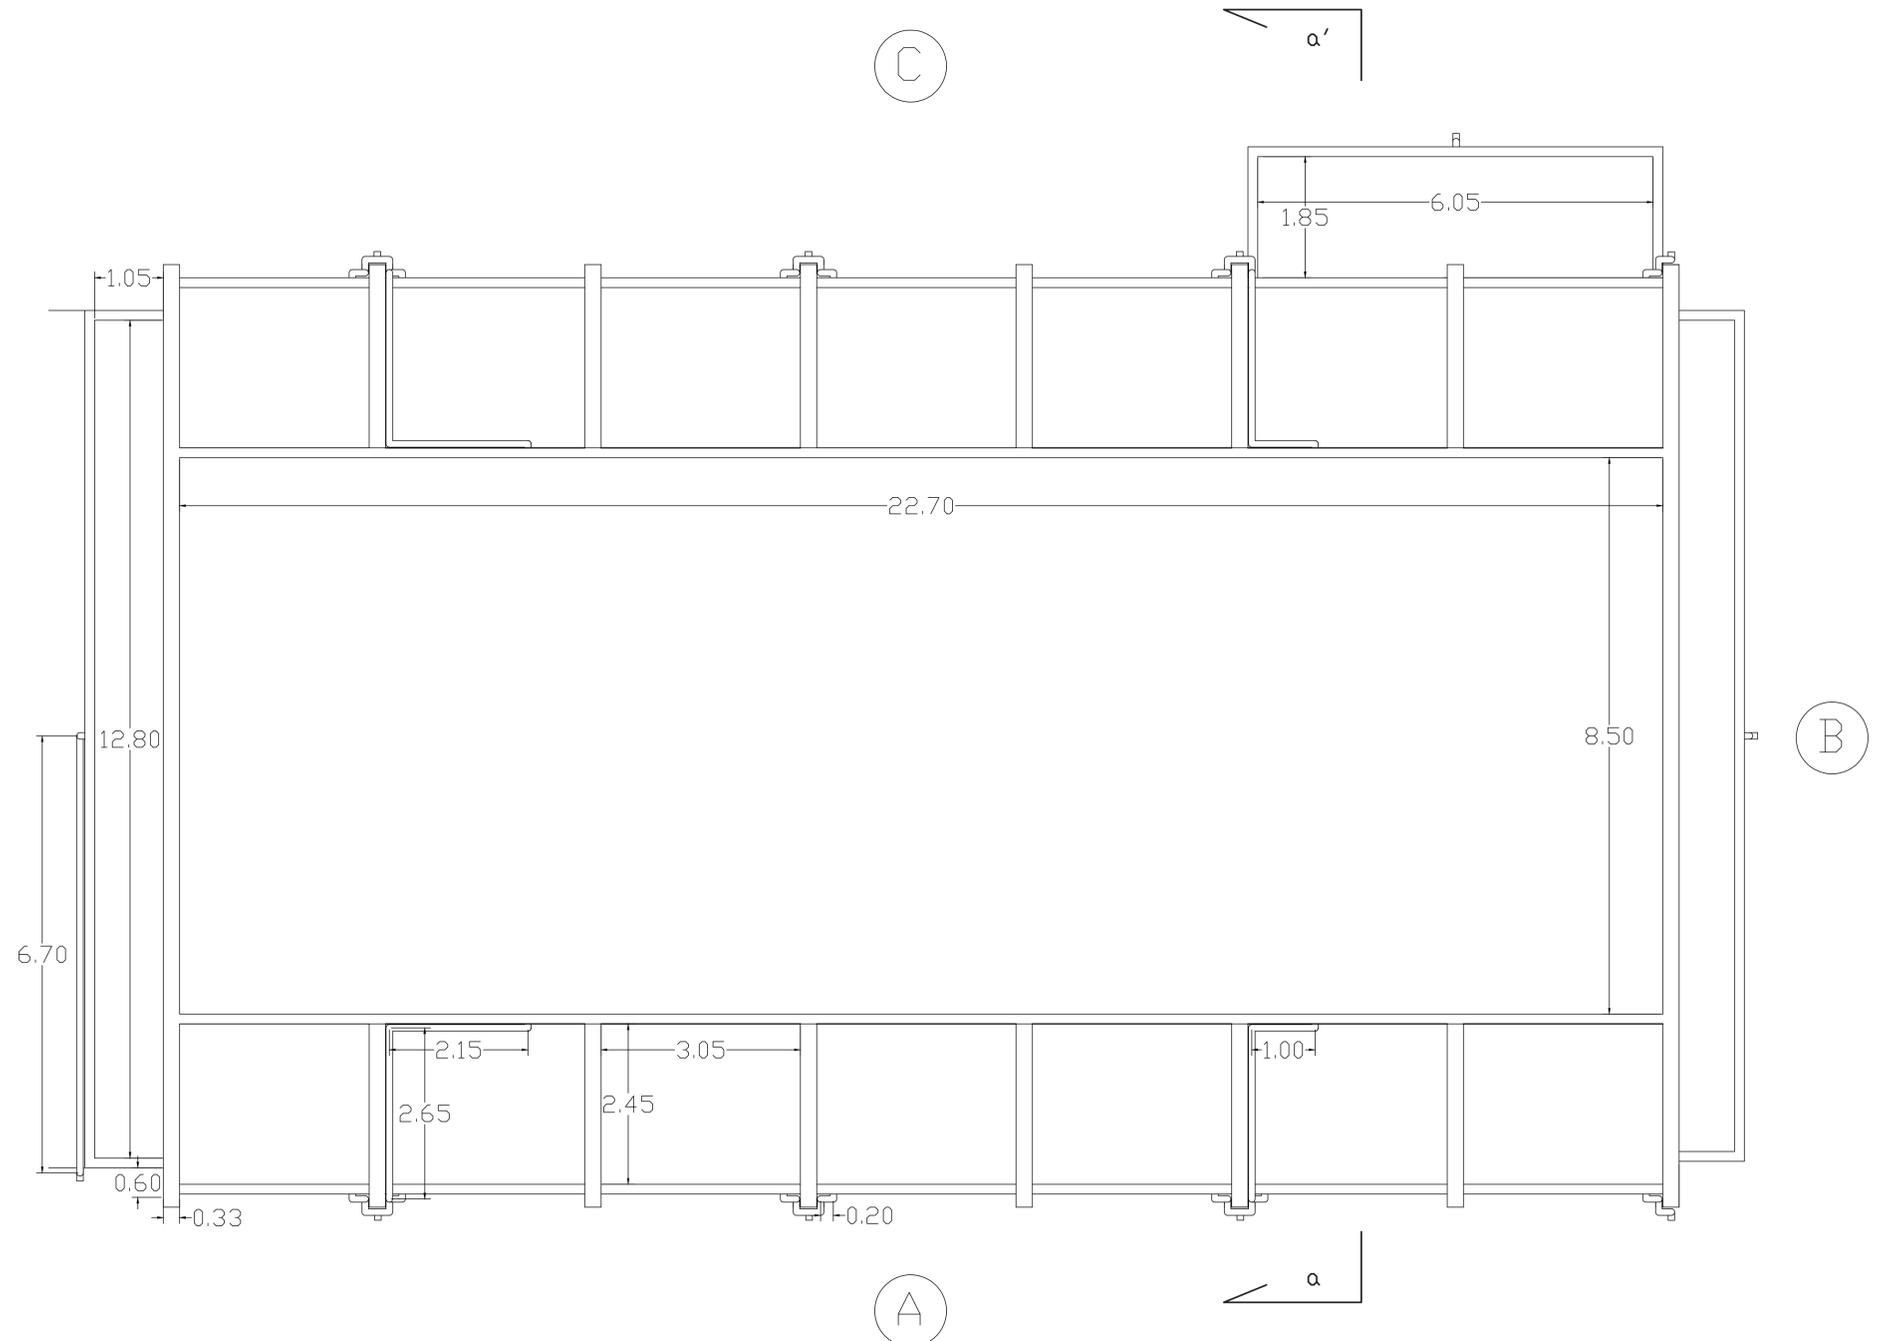

PIANTA COPERTURA



PROVINCIA DI RAGUSA  
COMUNE DI VITTORIA



**COMUNE DI VITTORIA**  
Direzione C.U.C.  
PROVVEDITORATO

**Validazione Progetto Esecutivo**

Visto il verbale di verifica del Progetto Esecutivo si approva in linea tecnica ai sensi e per gli effetti dell'art. 27 del D.lgs n. 50 / 2016 e ss.mm.ii.

Vittoria, il 26.07.2019

Il RUP  
dott.geol. Chiara Garofalo

Manutenzione straordinaria per la messa in sicurezza della palestra del plesso scolastico "Guglielmo Marconi" dell'istituto comprensivo -F. Traina-

**PROGETTO ESECUTIVO**

<b>PROGETTO:</b> PIANTE COPERTURA	Scala: 1:50	<b>TAV. 04</b>
Data progetto:	Data revisione:	Data revisione:
Visti ed approvazioni:	Progettista: Arch. Giuseppe Salerno Collaboratori Progettista: Dott. Mario Garofalo Arch. Pietro Fuschi	R.U.P.: Dott.ssa Chiara Garofalo