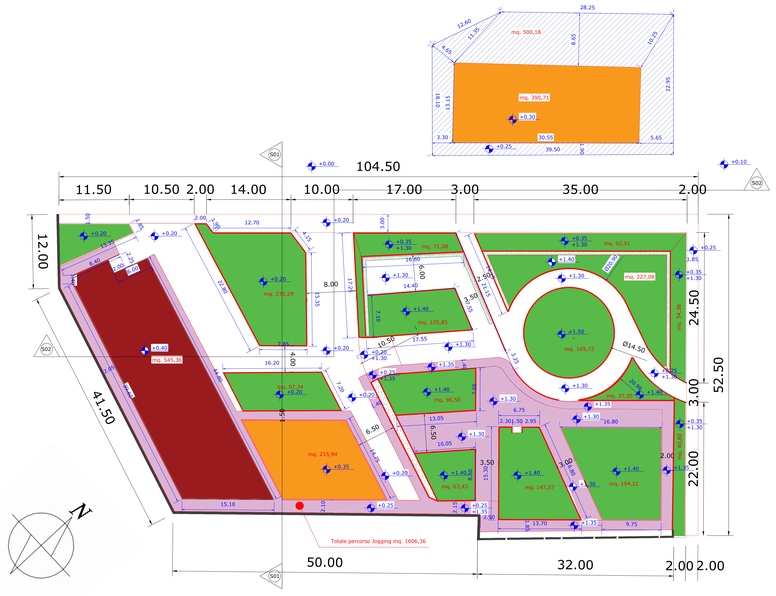

SEZIONE S01

SEZIONE / PROSPETTO S02

COMUNE DI VITTORIA

DIREZIONE SERVIZI TECNICI

SEZIONE

EDIFICI SCOLASTICI COMUNALI E IMPIANTI SPORTIVI

INTERVENTI DI RIQUALIFICAZIONE DELLE PERIFERIE DIFFUSE DI VITTORIA
PROGETTO ESECUTIVO

PO FESR 2014/2020
Azione 9.6.6: "Interventi di recupero funzionale e riuso di vecchi immobili di proprietà pubblica con attività di animazione sociale e partecipazione collettiva, inclusi interventi per il riuso e la rifunzionalizzazione dei beni confiscati alla mafia"

OGGETTO: RIQUALIFICA PIAZZA CESARE DE BUS
PIANTA E SEZIONI

TAVOLA: 3 01a

SCALA 1:200

PROGETTISTI

Geom. [illegible]

Geom. [illegible]

COLLABORATORI

Arch. [illegible]

Geom. [illegible]

ORDINATE

R.U.P.

[illegible]

COMUNE DI VITTORIA
DIREZIONE SERVIZI TECNICI
SEZIONE
EDIFICI SCOLASTICI COMUNALI E IMPIANTI SPORTIVI

Validazione Progetto Esecutivo

Ai sensi dell'art. 26 del D.Lgs.50/2016 e s.m.i. e del DPR 207/2010 e s.m.i. si attesta la validazione del presente progetto esecutivo

Vittoria, 12/06/2018

[illegible]