


prospetto pensiline e chiosco

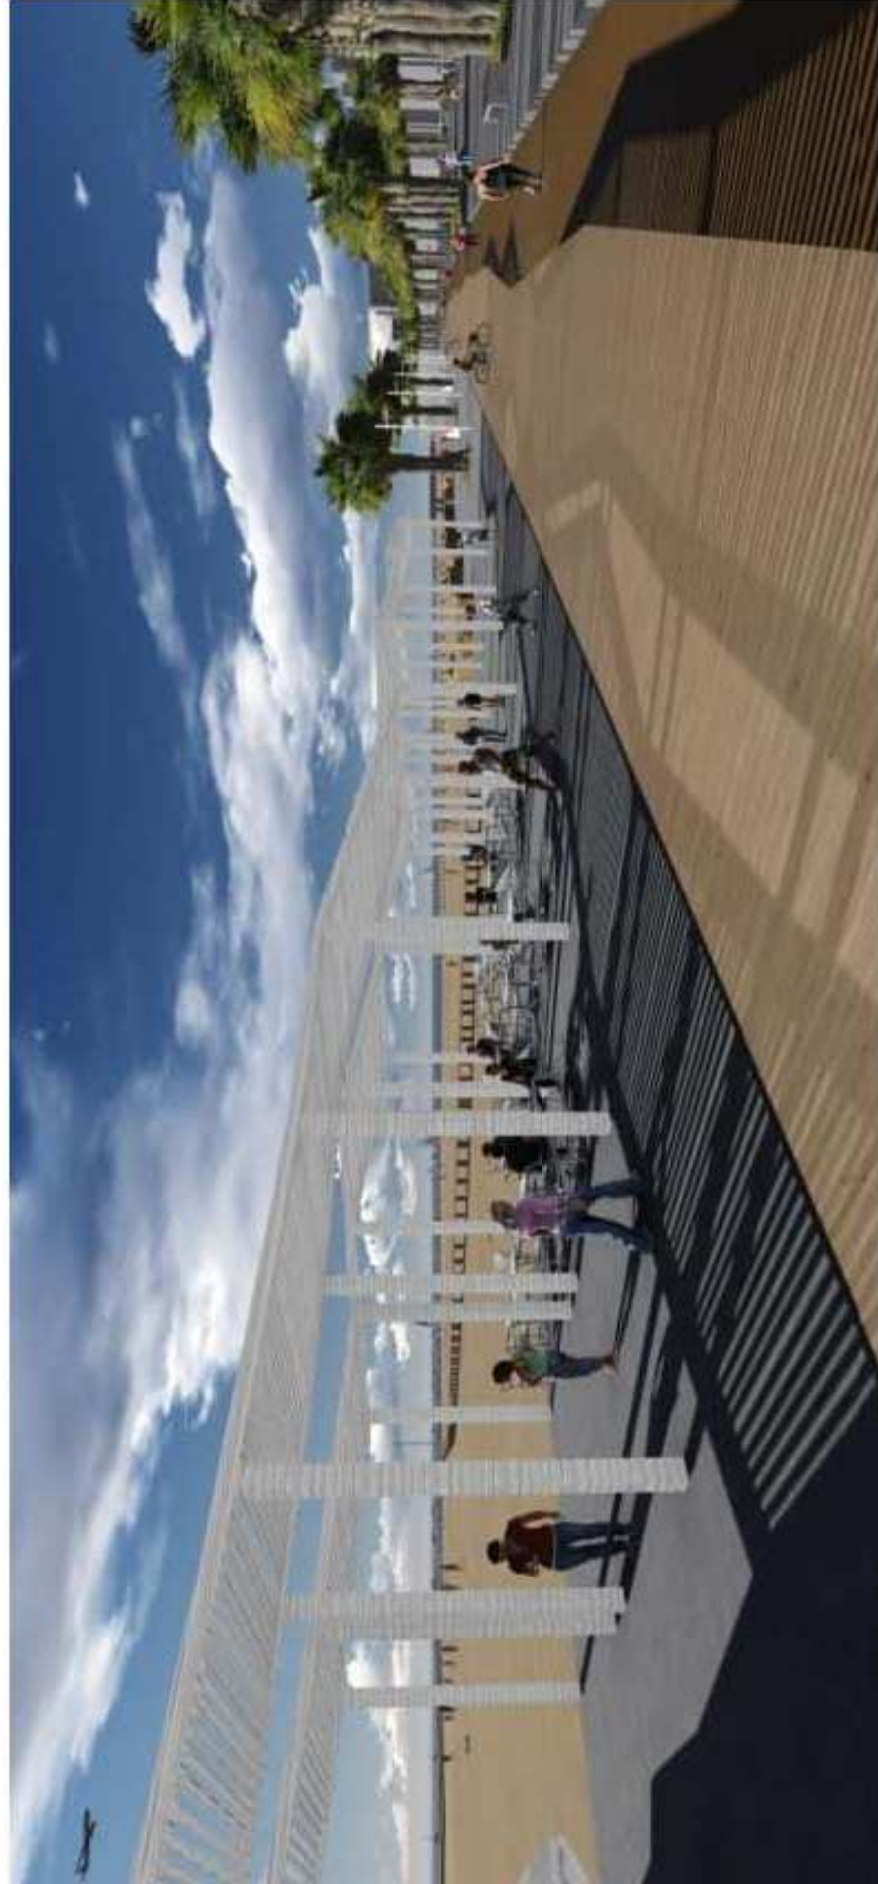

sta dei chioschi e delle pensiline