



LE ANTICHE VIE DEL PINO D'ALEPPO
 Recupero e valorizzazione dei percorsi storici in zona
 ZCS - R.N.O. Pino d'Aleppo

COMUNE DI VITTORIA
 Direzione C.U.C.
 Centro Urbanistico e Catastrale - Vittoria

PROGETTO DI FATTIBILITÀ TECNICA ED ECONOMICA

Approvazione n° 06 del 11.10.2017
 Visto il verbale di validazione del Progetto di fattibilità tecnica ed economica in perizia, ai sensi dell'art. 10 del D.Lgs. n. 335/2000
 Vittoria, il 11.10.2017.
 Arch. Giuseppe Salerni

A		Tavola n. / File n.	
Contenuto		2.2	
Progetto: Sviluppo del tracciato			
Elaborato	Nr. Progetto	Data	Scala
GP AM	2017- 01	05.10.2017	1:5000
Indice			
-			
Modifica			
-			
Committente			
Comune di Vittoria			
 Firma			
Tecnico			
Dr. Arch. Fausta Occhipinti 97019 Vittoria (RG) Via dei Mille 81 n. 335990842 fausta.occhipinti@gmail.com		Team di progetto Dr. Arch. Fausta Occhipinti Dr. Arch. Gianluca Piercarnello Dr. Arch. Andrea Masgeri Dr. Arch. Tiziana Cataldo	
Firma			
Questo elaborato è di proprietà dei tecnici Dr. Arch. Fausta Occhipinti. Qualsiasi riproduzione o divulgazione anche parziale deve essere espressamente autorizzata.			

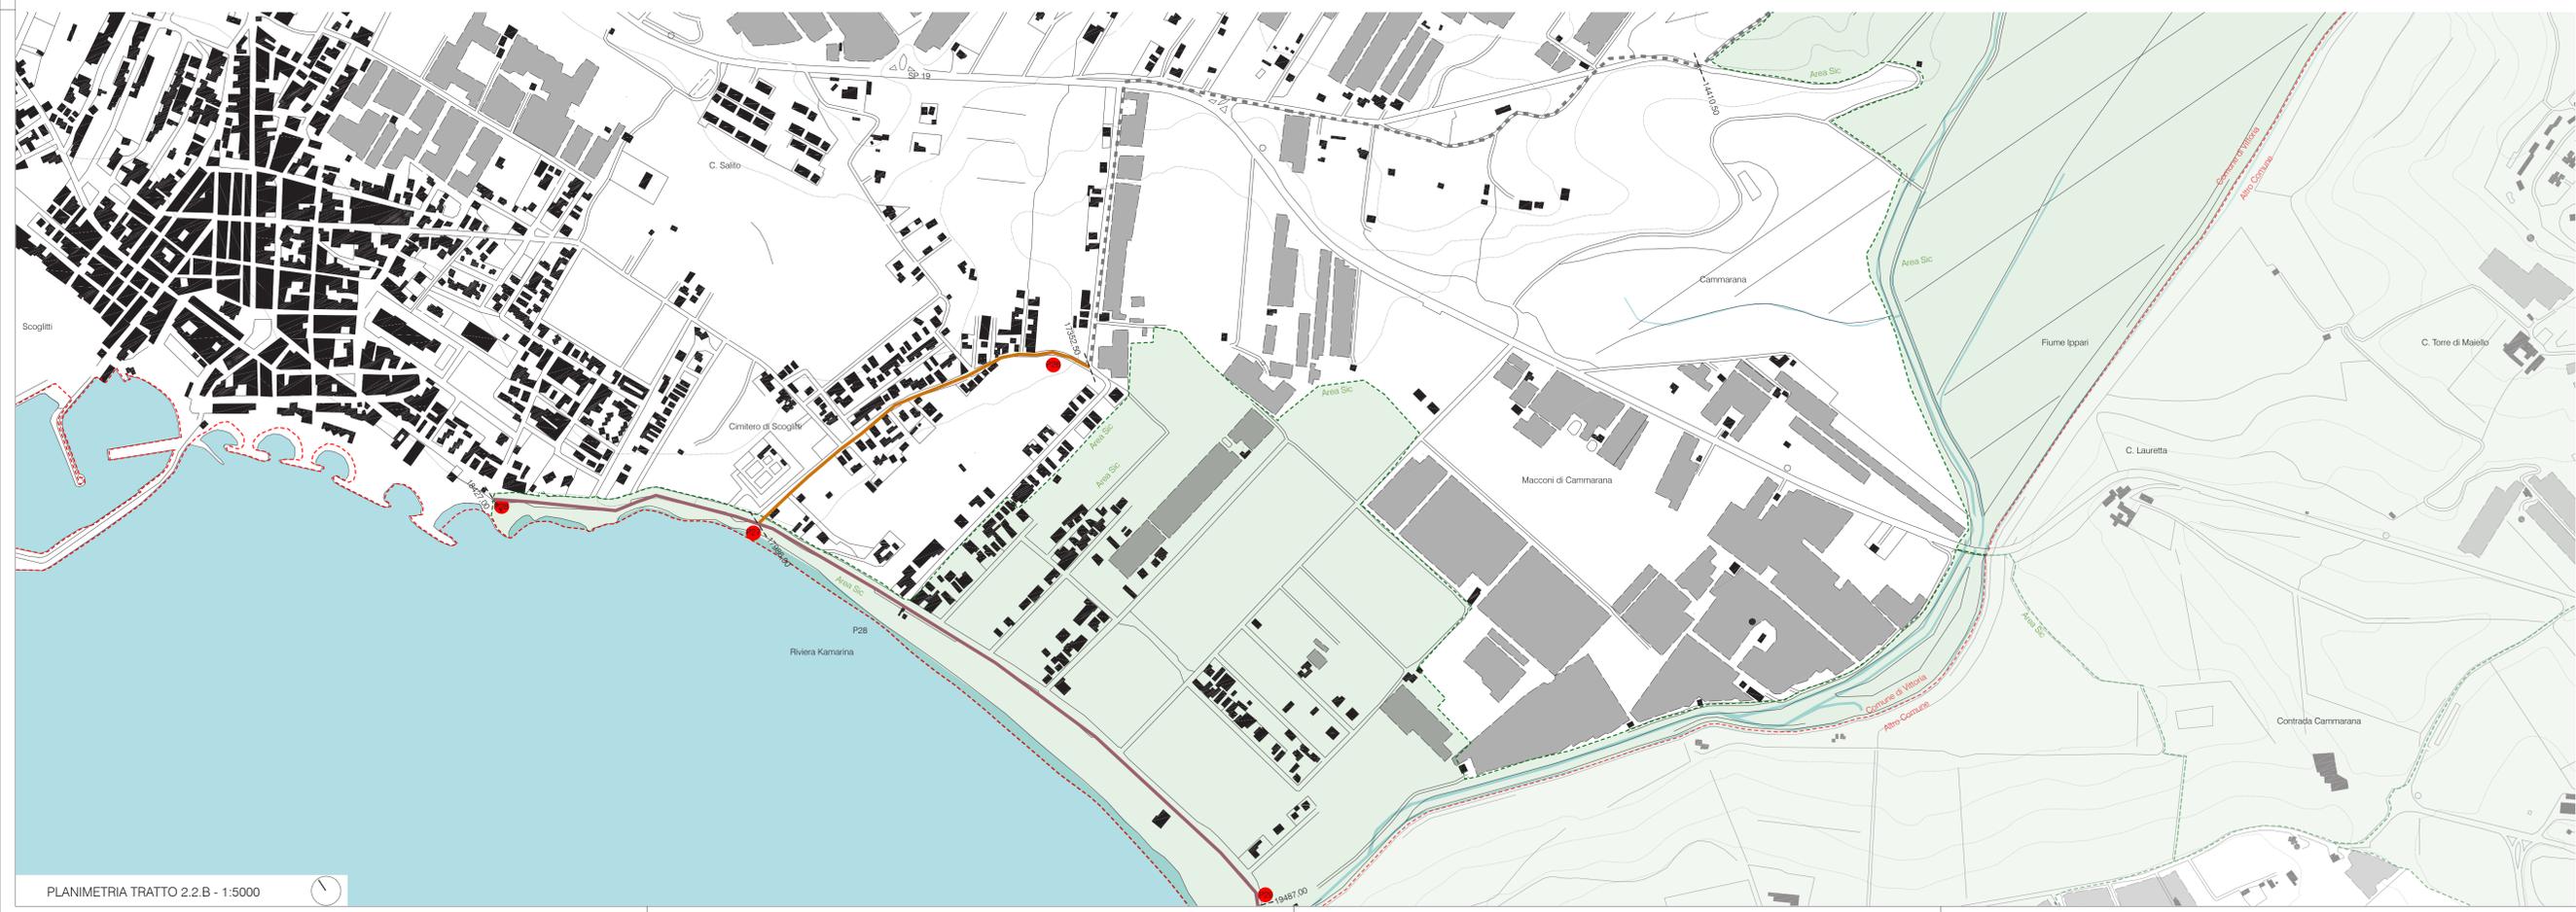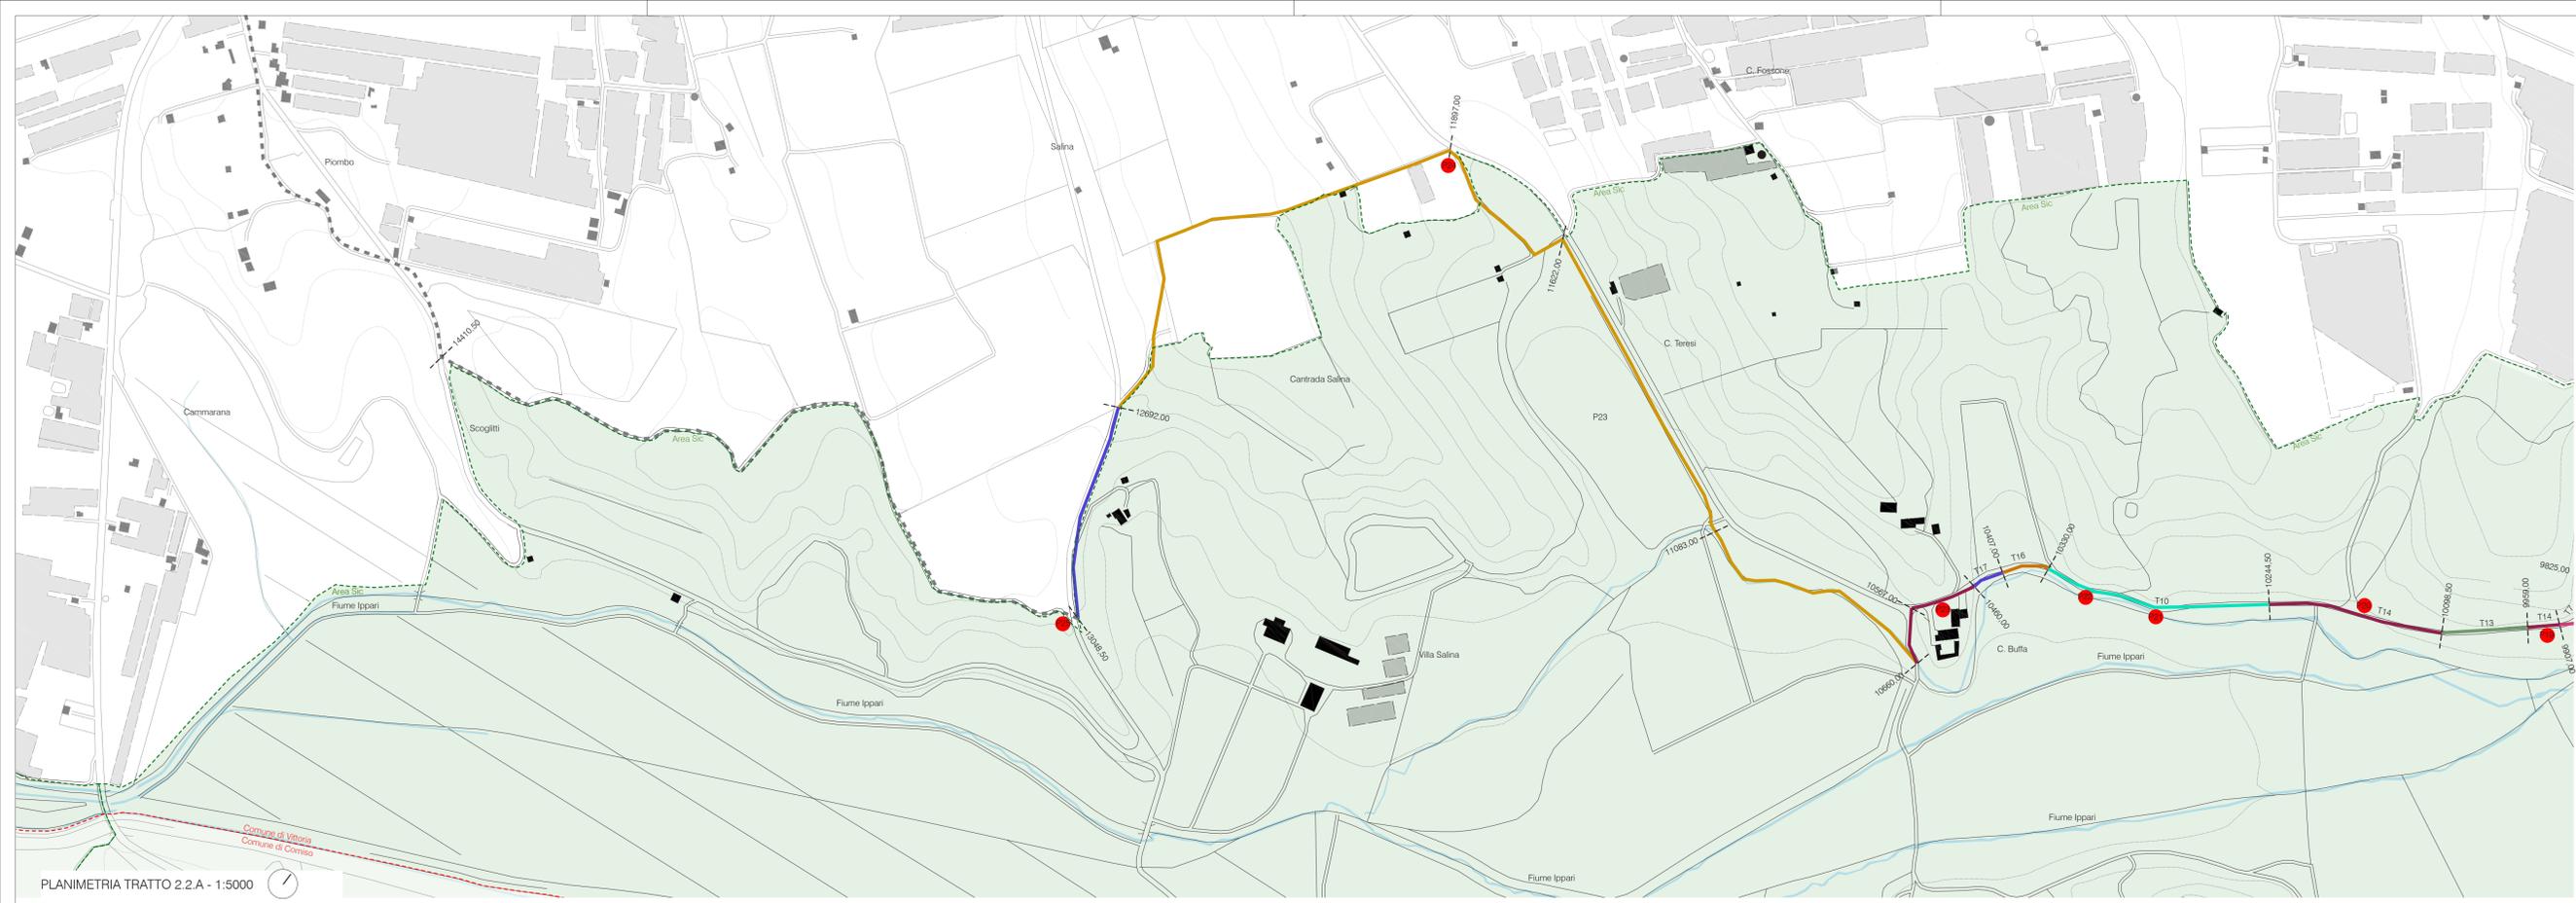

- LEGENDA:
- Percorso in progetto tipo T1
 - Percorso in progetto tipo T2
 - Percorso in progetto tipo T3
 - Percorso in progetto tipo T4
 - Percorso in progetto tipo T5
 - Percorso in progetto tipo T6
 - Percorso in progetto tipo T7
 - Percorso in progetto tipo T8
 - Percorso in progetto tipo T9
 - Percorso in progetto tipo T10
 - Percorso in progetto tipo T11
 - Percorso in progetto tipo T12
 - Percorso in progetto tipo T13
 - Percorso in progetto tipo T14
 - Percorso in progetto tipo T15
 - Percorso in progetto tipo T16
 - Percorso in progetto tipo T17
 - Percorso in progetto tipo T18
 - Percorso esistente
 - Piazzola di sosta o di scambio intermodale
 - - - - Limite SIC
 - - - - Confine Comunale
 - Area SIC ITA080003 "Vallata del fiume Ippari, Pineta di Vittoria"