

LIBERO CONSORZIO COMUNALE
DI RAGUSA



COMUNE DI VITTORIA

DIREZIONE TERRITORIO E PATRIMONIO
SERVIZIO 3 - PIANIFICAZIONE URBANISTICA E TERRITORIALE


Variante al PRG vigente ai sensi dell'art. 26 comma 3 L.R. n. 19 del 13/08/2020 relativa alla ridefinizione della destinazione urbanistica di un'area, da "zona bianca" prima destinata ad "Attrezzature Pubbliche D'interesse Comune o Riservate Alle Attività Collettive" a z.t.o "B4", a seguito della decadenza dei vincoli quinquennali preordinati all'esproprio, di cui al Verbale del Commissario ad Acta del 23/02/2023 Prot. 1052/U.E., inerente il suolo sito in Vittoria, lungo la via Filippo Morgante, distinto al catasto terreni del Comune di Vittoria al foglio 120 part. 1497, della superficie catastale di mq 481,00

STATO DI FATTO	Tavola 1.0 Scala 1:10.000	TAV. 6 PRG VIGENTE	Data: GIUGNO 2023
----------------	------------------------------------	--------------------	----------------------

IL FUNZIONARIO RESPONSABILE
Arch. Salvatore Galofaro

IL DELEGATO DI FUNZIONI DIRIGENZIALI
Arch. Emanuele Ciccarella
(D.D. 943/2023)

Elaborati Redatti dalla
D&C - ARCHITETTURA E INGEGNERIA S.R.L.

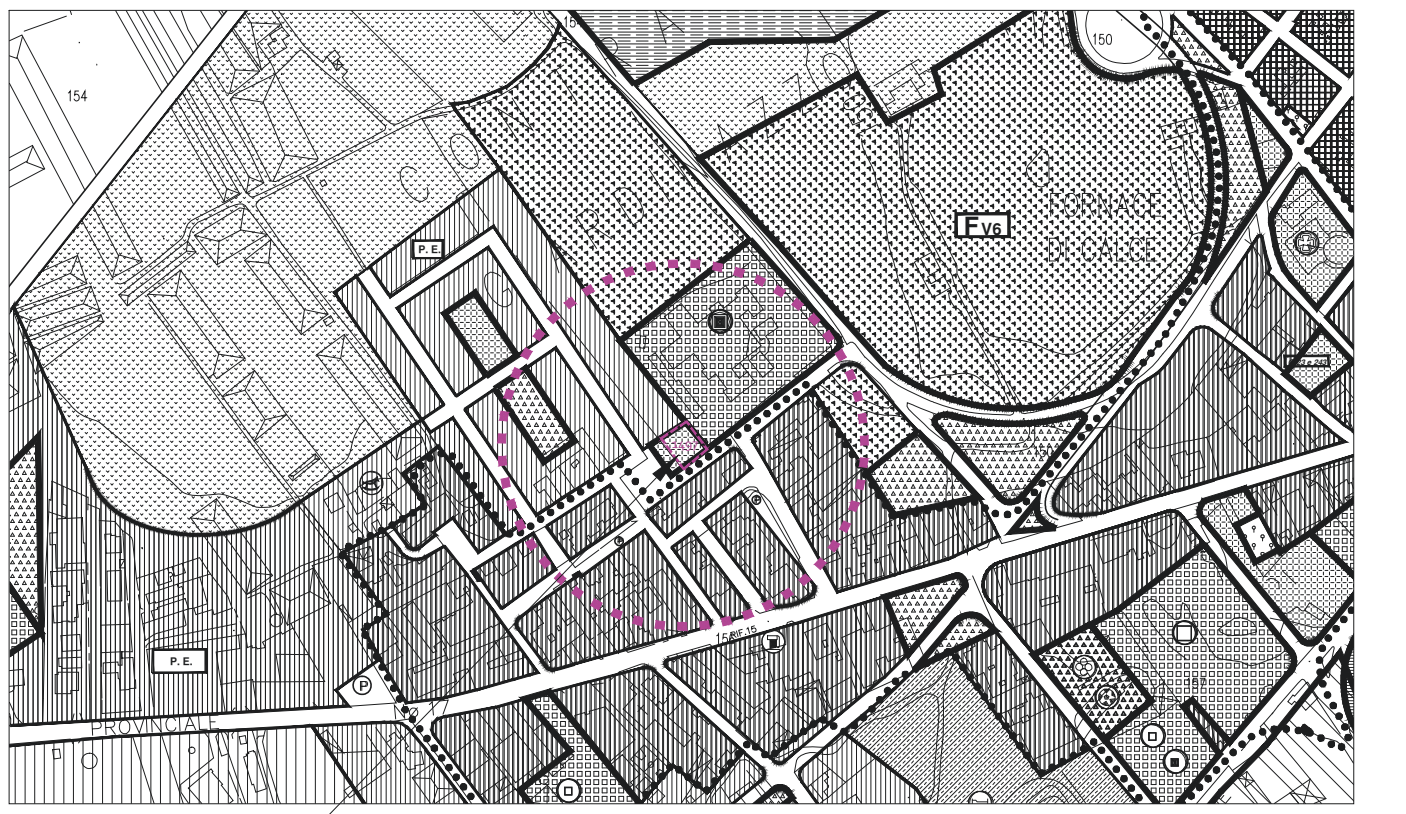

AREA OGGETTO DI VARIANTE (F.120 PARTT.1497)

QUADRO D'UNIONE DELLE TAVOLE

