

REGIONE SICILIANA



LIBERO CONSORZIO COMUNALE  
DI RAGUSA

## COMUNE DI VITTORIA

DIREZIONE TERRITORIO E PATRIMONIO

SERVIZIO 3 - PIANIFICAZIONE URBANISTICA E TERRITORIALE

Variante al PRG vigente ai sensi dell'art. 26 comma 3 L.R. n. 19 del 13/08/2020 relativa alla ridefinizione della destinazione urbanistica di un'area, da zona destinata a sede viaria a z.t.o.E, a seguito della decadenza dei vincoli quinquennali preordinati all'esproprio, di cui ai Verbali dei Commissari ad Acta del 13/04/2022, inerente il suolo sito in Vittoria, lunga la via San Giuseppe Lo Sperso, distinto al catasto terreni del Comune di Vittoria al foglio 86 partt. 200, 2216, 2217, 2457, 2458, della superficie catastale di mq 10545,00.

STATO DI FATTO

Tavola  
1.0  
Scala  
1:10.000


TAV.6 PRGVIGENTE

Data:

LUGLIO 2022


IL PROGETTISTA  
Arch. Salvatore Galofaro

IL DIRIGENTE

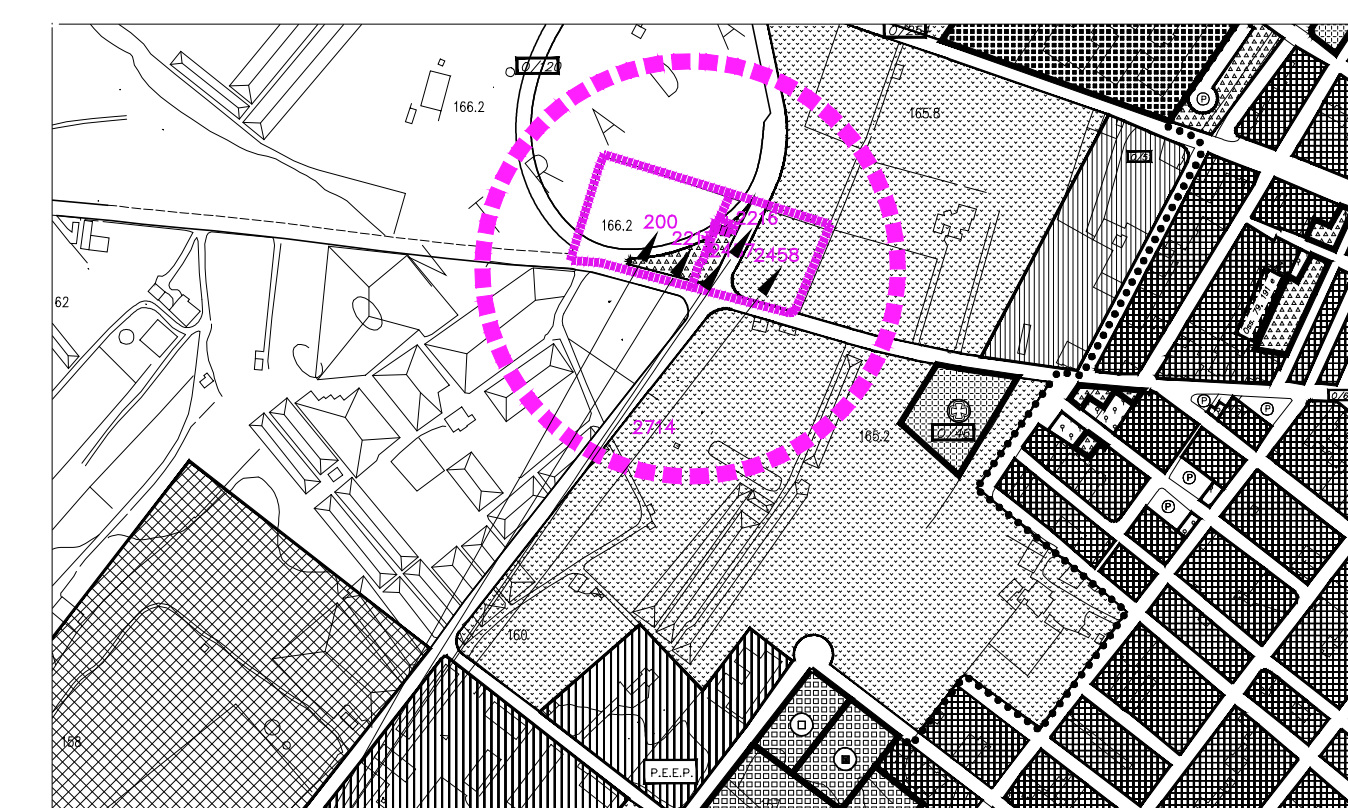

AREA OGGETTO DI VARIANTE (F.86 PARTT.200-2216-2217-2457-2458)

QUADRO D'UNIONE DELLE TAVOLE

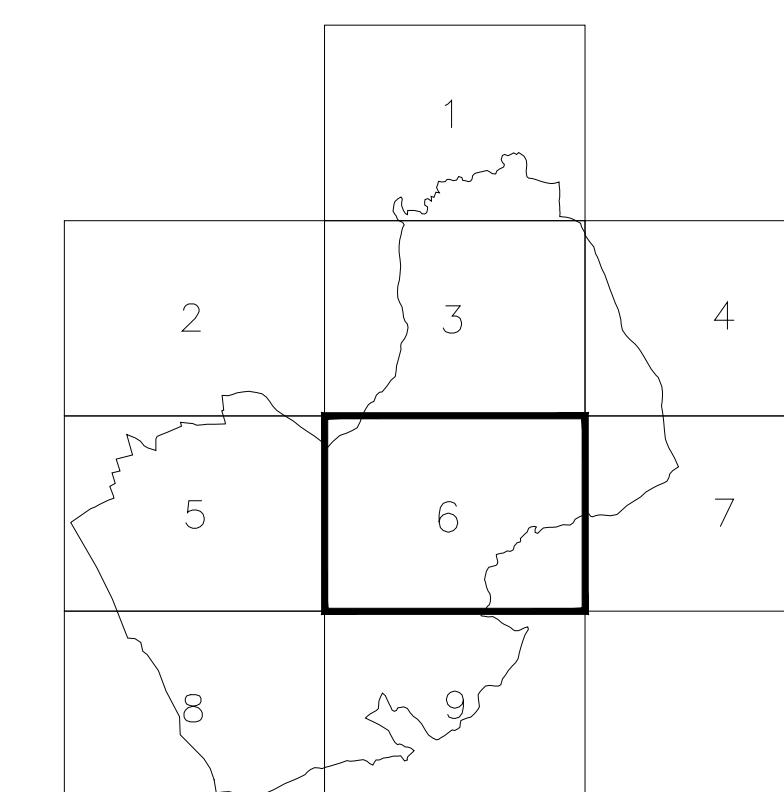

IN L'AMBITO DELLE AREE RICADENTI NELLA RISERVA  
VINCIARIA LE DESTINAZIONI PRELIEVE NELLA PRESSIONE  
DEI PRG VENGONO DISATTSE IN ADEMPIMENTO A QUANTO  
DISPOSTO DAL DECRETO DI APPROVAZIONE NITIZIALE 19/10/2021