

REGIONE SICILIANA



LIBERO CONSORZIO COMUNALE DI RAGUSA

COMUNE DI VITTORIA

DIREZIONE TERRITORIO E PATRIMONIO
SERVIZIO 3 - PIANIFICAZIONE URBANISTICA E TERRITORIALE


Variante al PRG vigente ai sensi dell'art. 26 comma 3 L.R. n. 19 del 13/08/2020 relativa alla ridefinizione della destinazione urbanistica di un'area, da zona destinata a sede viaria a z.t.o.e, a seguito della decadenza dei vincoli quinquennali preordinati all'esproprio, di cui al Verbale del Commissario ad Acta del 23/02/2023 Prot.1072/U.E., inerente il suolo sito in Vittoria, lungo la via Pozzo Bollente e via Gen Cascino, distinto al catasto terreni del Comune di Vittoria al foglio 86 partt. 50-51-52-1099-1508-1509-1510-1511, della superficie catastale di mq 9363,00.

PROGETTO	Tavola 1.1	NUOVA DESTINAZIONE DELL'AREA IN VARIANTE - TAV. 6 PRG VIGENTE	Data: GIUGNO 2023
	Scala 1:10.000		

IL RESPONSABILE DEL SERVIZIO
Arch. Salvatore Galofaro


IL DELEGATO DI FUNZIONI DIRIGENZIALI
Arch. Emanuele Cicciarella
(D.D. 943/2023)

Elaborati Redatti Dalla
D&C Architettura e Ingegneria S.R.L.

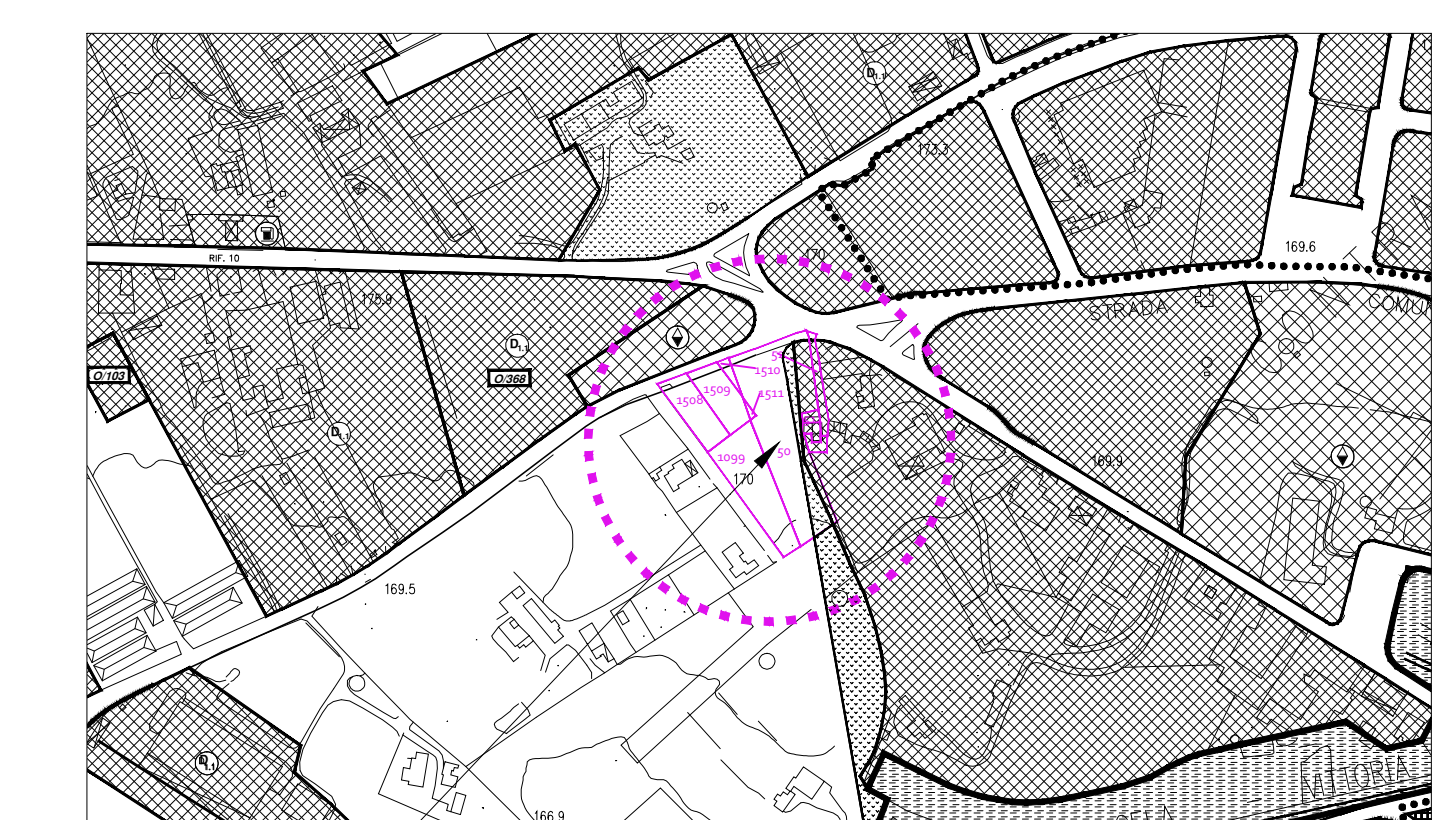

AREA OGGETTO DI VARIANTE (F.86 PARTT.50-51-52-1099-1508-1510-1511)

QUADRO D'UNIONE DELLE TAVOLE

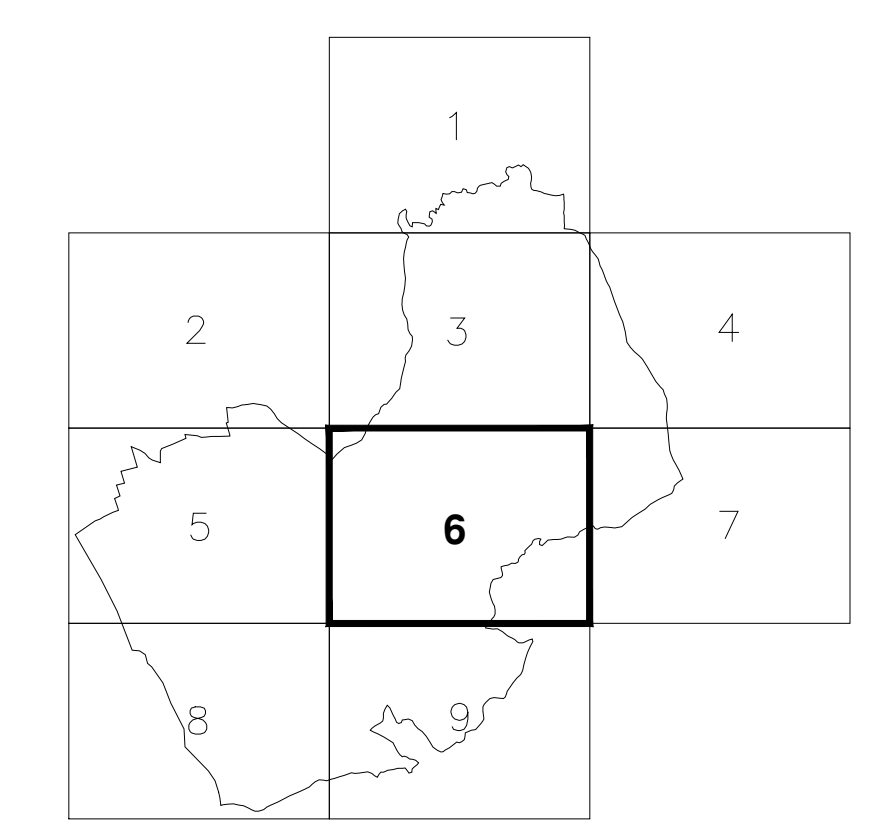

IN L'AMBITO DELLE AREE RICADENTI NELLA RISERVA E PRESERVALE LE DESTINAZIONI PREVISTE NELLA REVISIONE DEL PRG VERRANNO DISATTESE IN ADEMPIMENTO A QUANTO DISPOSTO DAL DECRETO DI APPROVAZIONE N. 1115 DEL 18/05/2023