



COMUNE DI VITTORIA
 DIREZIONE TERRITORIO E PATRIMONIO
 SERVIZIO 3 - PIANIFICAZIONE URBANISTICA E TERRITORIALE


Variante al PRG vigente ai sensi dell'art. 26 L.R. n. 19 del 13/08/2020 relativa alla riclassificazione urbanistica a seguito della decadenza dei vincoli quinquennali preordinati all'esproprio, inerente il suolo sito in Vittoria, lungo la via Delle Rose, distinto al catasto terreni del Comune di Vittoria al foglio 183 particelle 242, 1424 e 1425, in esecuzione della Sentenza Sezione Quarta del TAR Catania n.872/2022 e dell'indirizzo di cui alla Deliberazione della Giunta Comunale n.373 del 04.10.2022.

STATO DI FATTO	Tavola 2.0 Scala 1:2.000	TAV.7s/PRG VIGENTE	Data: MAGGIO 2023
----------------	-----------------------------------	--------------------	----------------------

IL RESPONSABILE DEL SERVIZIO
 Arch. Salvatore Galofaro

IL DELEGATO DI FUNZIONI DIRIGENZIALI
 Arch. Emanuele Ciccarella
 (D.D. 943/2023)

ELABORATI REDATTI A CURA DELLA
 D&C - ARCHITETTURA E INGEGNERIA S.R.L.
 Arch. Angelo Dezio

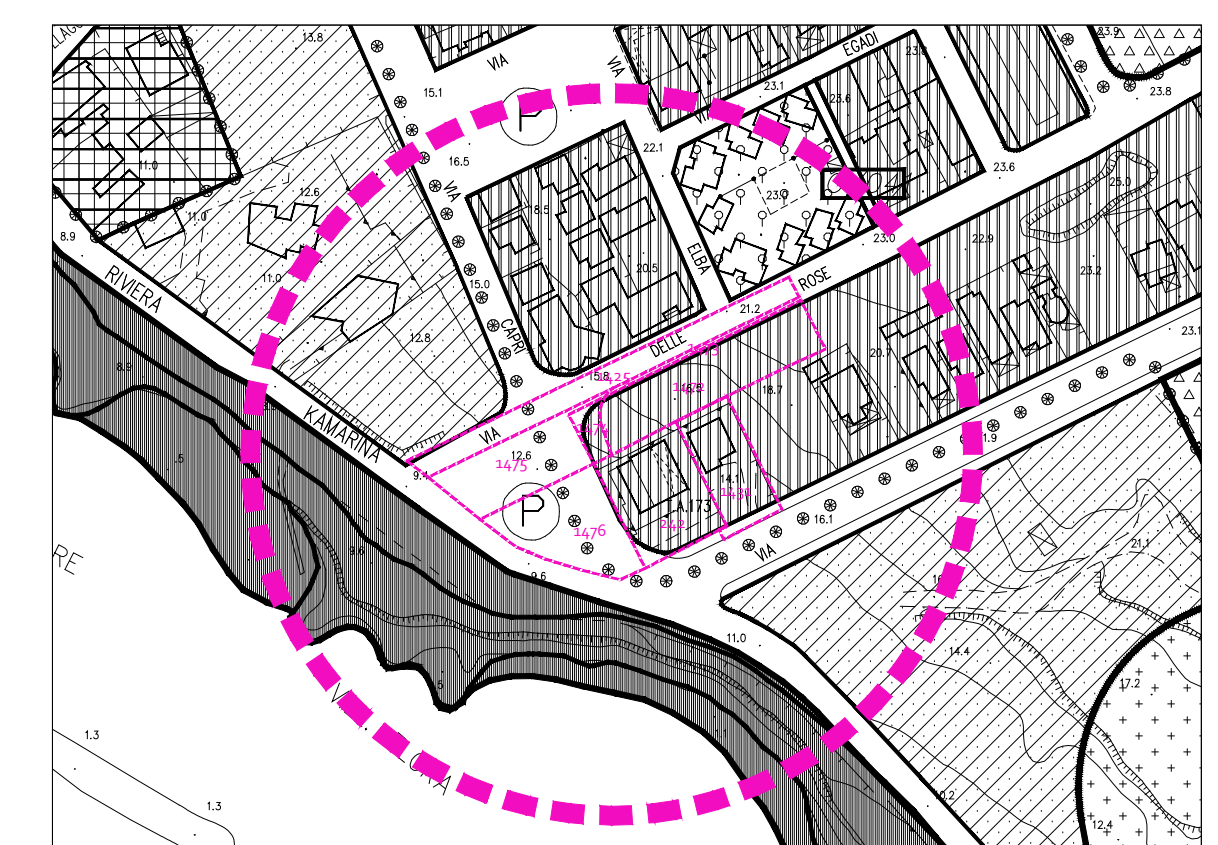

AREA DELL'INTERVENTO SCALA 1:2000

QUADRO D'UNIONE DELLE TAVOLE

