



COMUNE DI VITTORIA
DIREZIONE URBANISTICA E PIANIFICAZIONE TERRITORIALE
 SERVIZIO 3 – PIANIFICAZIONE URBANISTICA E TERRITORIALE


Variante al PRG vigente ai sensi dell'art. 26 della L.R. 19/2020 relativa al reitero della destinazione urbanistica a parcheggio e sede viaria di un'area oggi zona bianca a seguito della decadenza dei vincoli quinquennali preordinati all'esproprio, ubicate a Scoglitti frazione di Vittoria all'incrocio tra le vie delle Raie e Orazio Costantino, distinta al catasto terreni del Comune di Vittoria al foglio 165 particelle 948, 2057, 2058 della superficie di mq 445,62, in esecuzione del Verbale del Commissario ad Acta del 16/03/2022.

STATO DI FATTO	Tavola 2.0 Scala 1:2000	TAV. 5 S DEL VIGENTE PRG	Data: 06/02/2023
----------------	----------------------------	--------------------------	---------------------

IL PROGETTISTA
 Arch. Salvatore Galofaro

IL DIRIGENTE F.F.
 Arch. Emanuele Cicciarelli

IL COMMISSARIO AD ACTA
 Arch. Donatello Messina

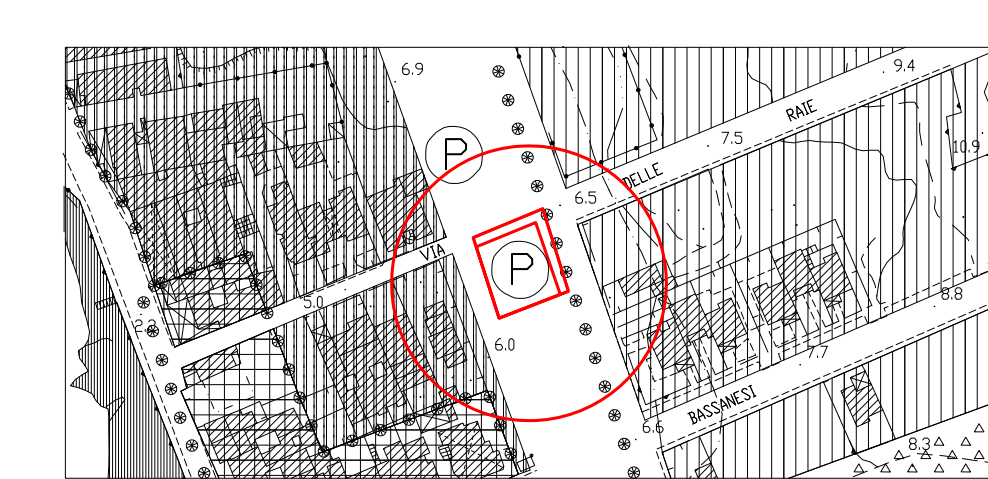

AREA DELL'INTERVENTO
 Foglio 165 part.ile 948-2057-2058

QUADRO D'UNIONE DELLE TAVOLE

