


**COMUNE DI VITTORIA**  
 DIREZIONE TERRITORIO E PATRIMONIO  
 SERVIZIO 3 - PIANIFICAZIONE URBANISTICA E TERRITORIALE

Variante al PRG vigente ai sensi dell'art. 26 comma 3 L.R. n. 19 del 13/08/2020 relativa alla ridefinizione della destinazione urbanistica di un'area, da zona destinata a sede viaria a z.t.o.E, a seguito della decadenza dei vincoli quinquennali preordinati all'esproprio, di cui ai Verbali dei Commissari ad Acta del 13/04/2022, inerente il suolo sito in Vittoria, lunga la via San Giuseppe Lo Sperso, distinto al catasto terreni del Comune di Vittoria al foglio 86 particelle 200, 2216, 2217, 2457, 2458, della superficie catastale di mq 10545,00.

STATO DI FATTO	Tavola 2.0 Scala 1:2000	INDIVIDUAZIONE DELL'AREA IN VARIANTE - TAV.12 PRG VIGENTE	Data: LUGLIO 2022
----------------	----------------------------------	--	----------------------

IL PROGETTISTA  
 Arch. Salvatore Galofaro

IL DIRIGENTE

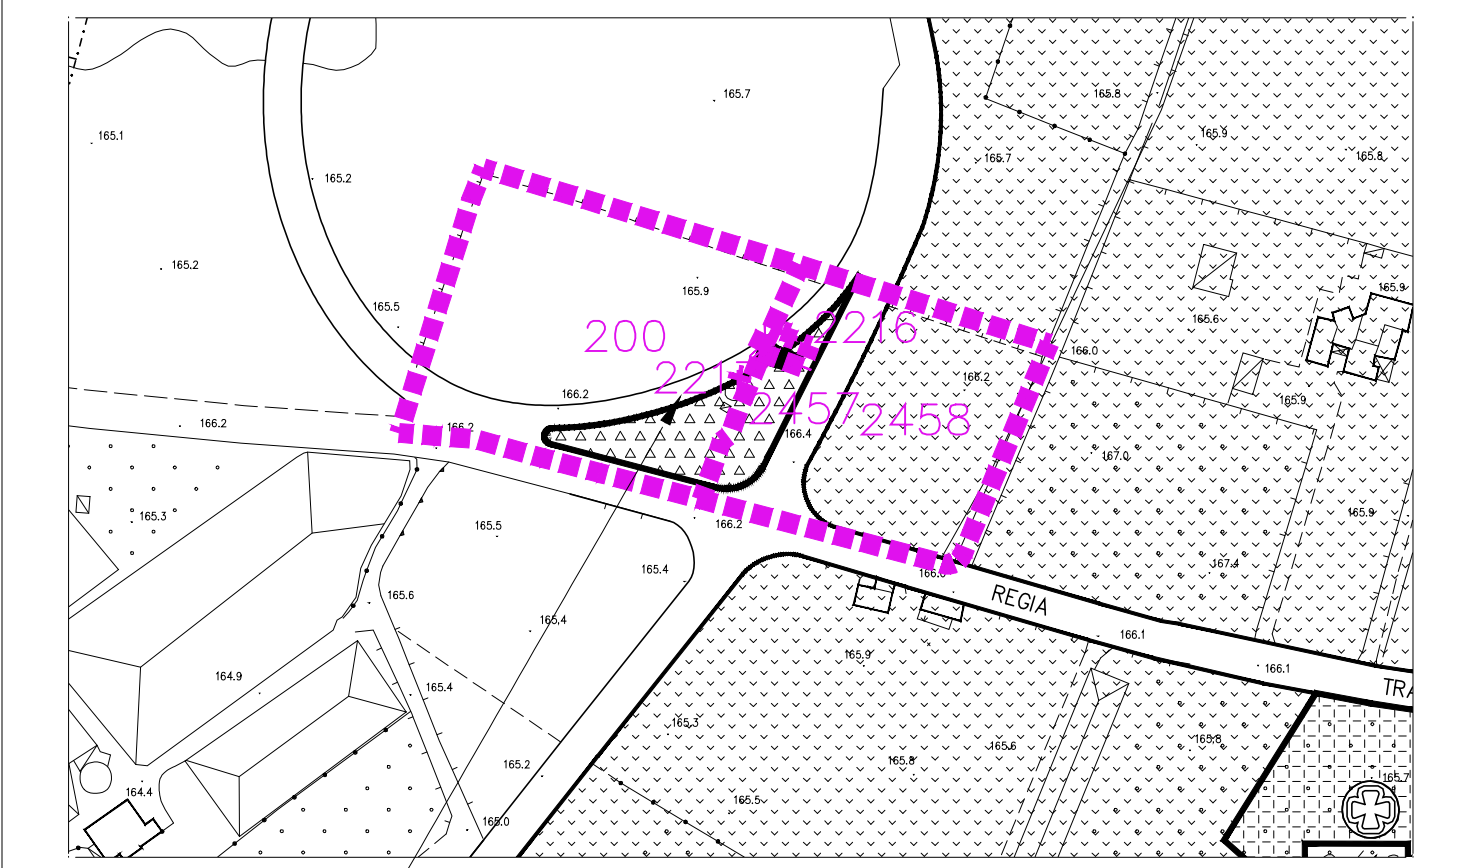

AREA OGGETTO DI VARIANTE (F.86 PART. 200-2216-2217-2457-2458)

QUADRO D'UNIONE DELLE TAVOLE

