



COMUNE DI VITTORIA
 DIREZIONE TERRITORIO E PATRIMONIO
 SERVIZIO 3 - PIANIFICAZIONE URBANISTICA E TERRITORIALE


Variante al PRG vigente ai sensi dell'art. 26 L.R. n. 19 del 13/08/2020 relativa alla riclassificazione urbanistica a seguito della decadenza dei vincoli quinquennali preordinati all'esproprio, inerente il suolo sito in Vittoria, lungo la via Delle Rose, distinto ai catasto terreni del Comune di Vittoria al foglio 183 particelle 242, 1424 e 1425, in esecuzione della Sentenza Sezione Quarta del TAR Catania n. 872/2022 e dell'indirizzo di cui alla Deliberazione della Giunta Comunale n.373 del 04.10.2022.

PROGETTO	Tavola 2.1	NUOVA DESTINAZIONE DELL'AREA IN VARIANTE - TAV. 7s PRG VIGENTE	Data:
	Scala 1:2.000		MAGGIO 2023

IL RESPONSABILE DEL SERVIZIO
 Arch. Salvatore Galofaro

IL DELEGATO DI FUNZIONI DIRIGENZIALI
 Arch. Emanuele Cicciarella
 (D.D. 943/2023)

ELABORATI REDATTI A CURA DELLA
 D&C - ARCHITETTURA E INGEGNERIA S.R.L.
 Arch. Angelo Dezio

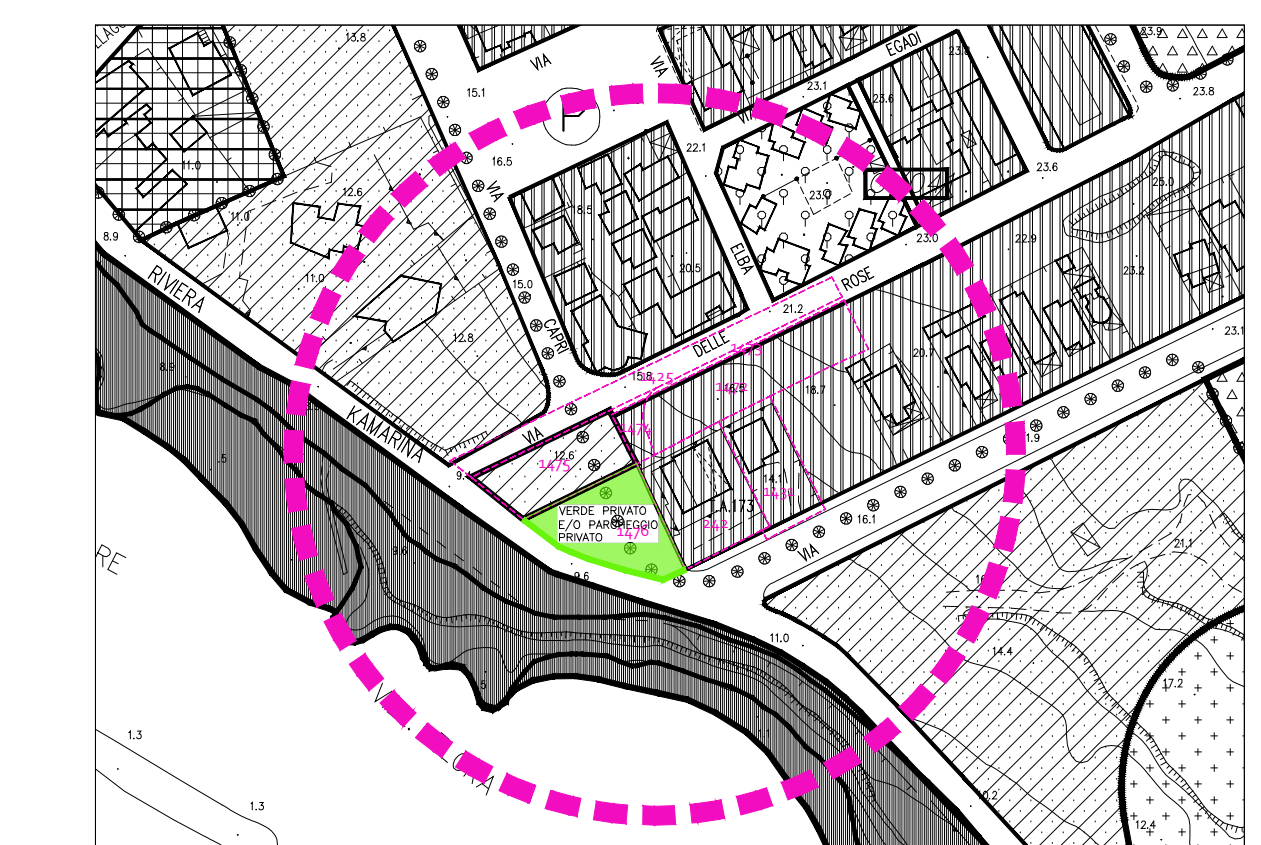

LEGENDA AREA DELL'INTERVENTO SCALA 1:2000

VERDE PRIVATO E/O PARCHEGGIO PRIVATO
 QUADRO D'UNIONE DELLE TAVOLE

