

LIBERO CONSORZIO COMUNALE  
DI RAGUSA

**COMUNE DI VITTORIA**  
DIREZIONE TERRITORIO E PATRIMONIO  
SERVIZIO 3 - PIANIFICAZIONE URBANISTICA E TERRITORIALE


Variante al PRG vigente ai sensi dell'art. 26 comma 3 L.R. n. 19 del 13/08/2020 relativa alla ridefinizione della destinazione urbanistica di un'area, da "zona bianca" prima destinata ad "Attrezzature Pubbliche D'interesse Comune o Riservate Alle Attività Collettive" a z.t.o "B4\*", a seguito della decadenza dei vincoli quinquennali preordinati all'esproprio, di cui al Verbale del Commissario ad Acta del 23/02/2023 Prot.1052/U.E., inerente il suolo sito in Vittoria, lungo la via Filippo Morgante, distinto ai catasto terreni del Comune di Vittoria al foglio 120 part. 1497, della superficie catastale di mq 481,00

|          |                                   |   |                      |
|----------|-----------------------------------|---|----------------------|
| PROGETTO | Tavola<br>2.1<br>Scala<br>1:2.000 | NUOVA DESTINAZIONE DELL'AREA IN<br>VARIANTE -TAV.17 PRG VIGENTE | Data:<br>GIUGNO 2023 |
|----------|-----------------------------------|---|----------------------|

IL FUNZIONARIO RESPONSABILE  
Arch. Salvatore Galofaro

IL DELEGATO DI FUNZIONI DIRIGENZIALI  
Arch. Emanuela Cicciarella  
(D.D. 943/2023)

Elaborati Redatti dalla  
D&C - ARCHITETTURA E INGEGNERIA S.R.L.

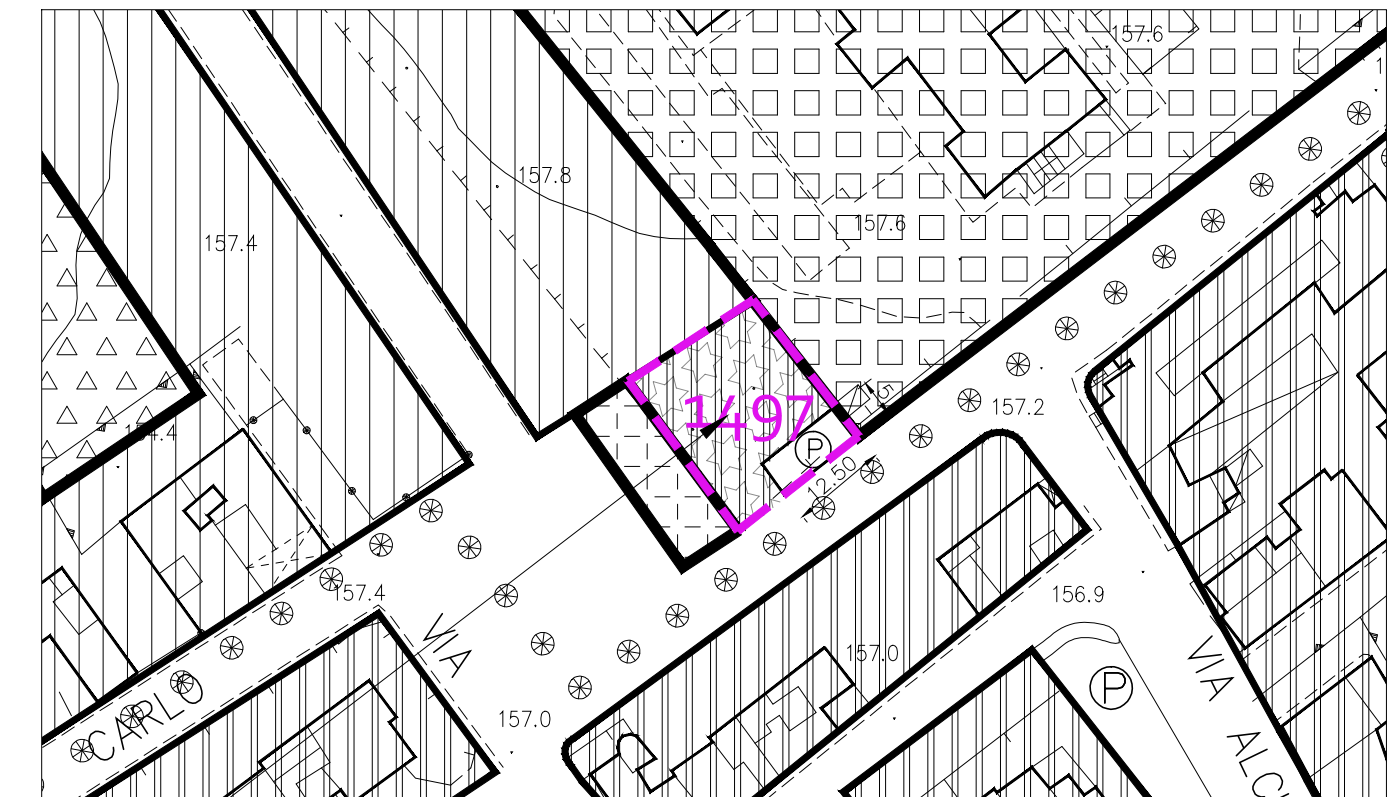

AREA OGGETTO DI VARIANTE NUOVA ZTO "B4\*" (F.120 PART.1497) SCALA 1:1000

QUADRO D'UNIONE DELLE TAVOLE

|    |    |    |    |    |
|----|----|----|----|----|
|    | 1  |    |    |    |
|    | 2  | 3  | 4  | 5  |
| 6  | 7  | 8  | 9  | 10 |
| 11 | 12 | 13 | 14 | 15 |
| 16 | 17 | 18 |    |    |
| 19 | 20 | 21 |    |    |

NELL'AMBITO DELLE AREE RICADENTI NELLA RISERVA  
PRESERVA LE DESTINAZIONI PREVISTE NELLA REVISIONE  
DEL PRG VENGONO DISATTESE IN ADEMPIMENTO A QUANTO  
DISPOSTO DAL DECRETO DI APPROVAZIONE N.115 DEL 16/04/2023