

DELL'AMBITO DELLE AREE RICADENTI NELLA RISERVA E  
PRESERVA LE DESTINAZIONI PREVISTE NELLA REVISIONE  
DEL PUNTO VERGINEO DISATTOSE IN ASSERVIMENTO E QUANTO  
DISPOSTO DAL DECRETO DI APPROVAZIONE N. 1151 DEL 18-12-2002



REGIONE SICILIANA



LIBERO CONSORZIO COMUNALE  
DI RAGUSA




**COMUNE DI VITTORIA**  
DIREZIONE URBANISTICA ED ECOLOGIA

Variante al PRG vigente ai sensi dell'art. 26 L.R. n. 19 del 13/08/2020 relativa alla  
riclassificazione urbanistica a seguito della decadenza dei vincoli quinquennali  
preordinati all'esproprio, inerente parte del suolo sito in Vittoria, lungo la via CHE  
GUEVARA, distinto al catasto terreni del Comune di Vittoria al foglio 217 particella  
49 della superficie catastale di mq 186,00.

PROGETTO	Tavola 1.1	NUOVA DESTINAZIONE DELL'AREA IN VARIANTE - TAV.6 PRG VIGENTE	Data:
	Scala 1:10.000		AGOSTO 2023

IL RESPONSABILE DEL PROCEDIMENTO  
Arch. Salvatore Loreface

IL DELEGATO DI FUNZIONI DIRIGENZIALI  
Arch. Emanuele Ciccarella  
(D.D. 1920/2023)

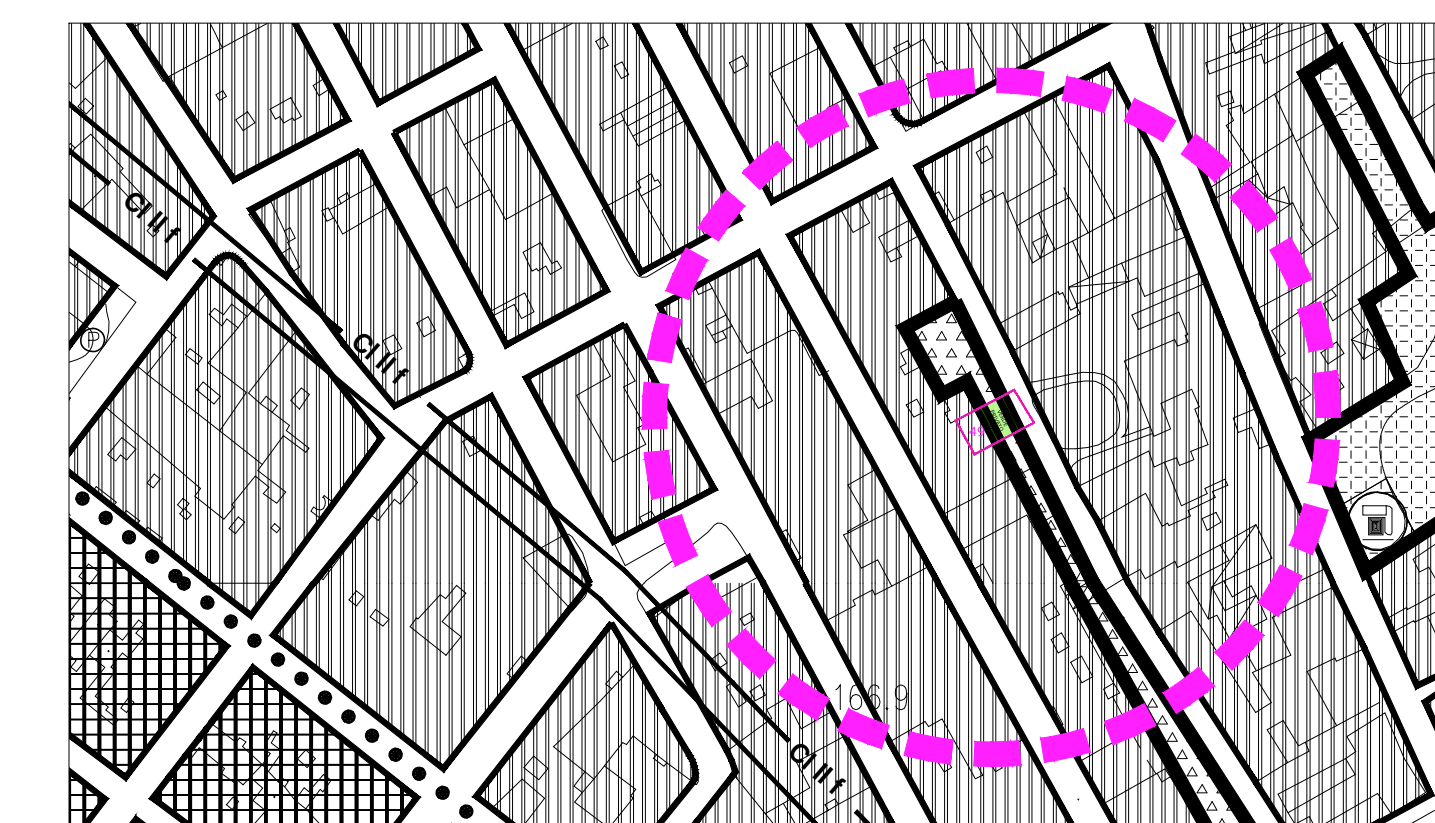

PARTICOLARE SCALA 1:2000

LEGENDA

Area oggetto di variante (fg.217 Part.IIa 49)

