



REGIONE SICILIANA



LIBERO CONSORZIO COMUNALE
DI RAGUSA



COMUNE DI VITTORIA


DIREZIONE URBANISTICA ED ECOLOGIA

Variante al PRG vigente ai sensi dell'art. 26 L.R. n. 19 del 13/08/2020 relativa alla riclassificazione urbanistica a seguito della decadenza dei vincoli quinquennali preordinati all'esproprio, inerente parte del suolo sito in Vittoria, lungo la via CHE GUEVARA, distinto al catasto terreni del Comune di Vittoria al foglio 217 particella 49 della superficie catastale di mq 186,00.

STATO DI FATTO	Tavola 2/0	TAV. 8 PRG VIGENTE	Data: AGOSTO 2023
	Scala 1:2.000		


IL RESPONSABILE DEL PROCEDIMENTO
Arch. Salvatore Lorefice

IL DELEGATO DI FUNZIONI DIRIGENZIALI
Arch. Emanuele Ciccarella
(D.D. 19/20/2023)

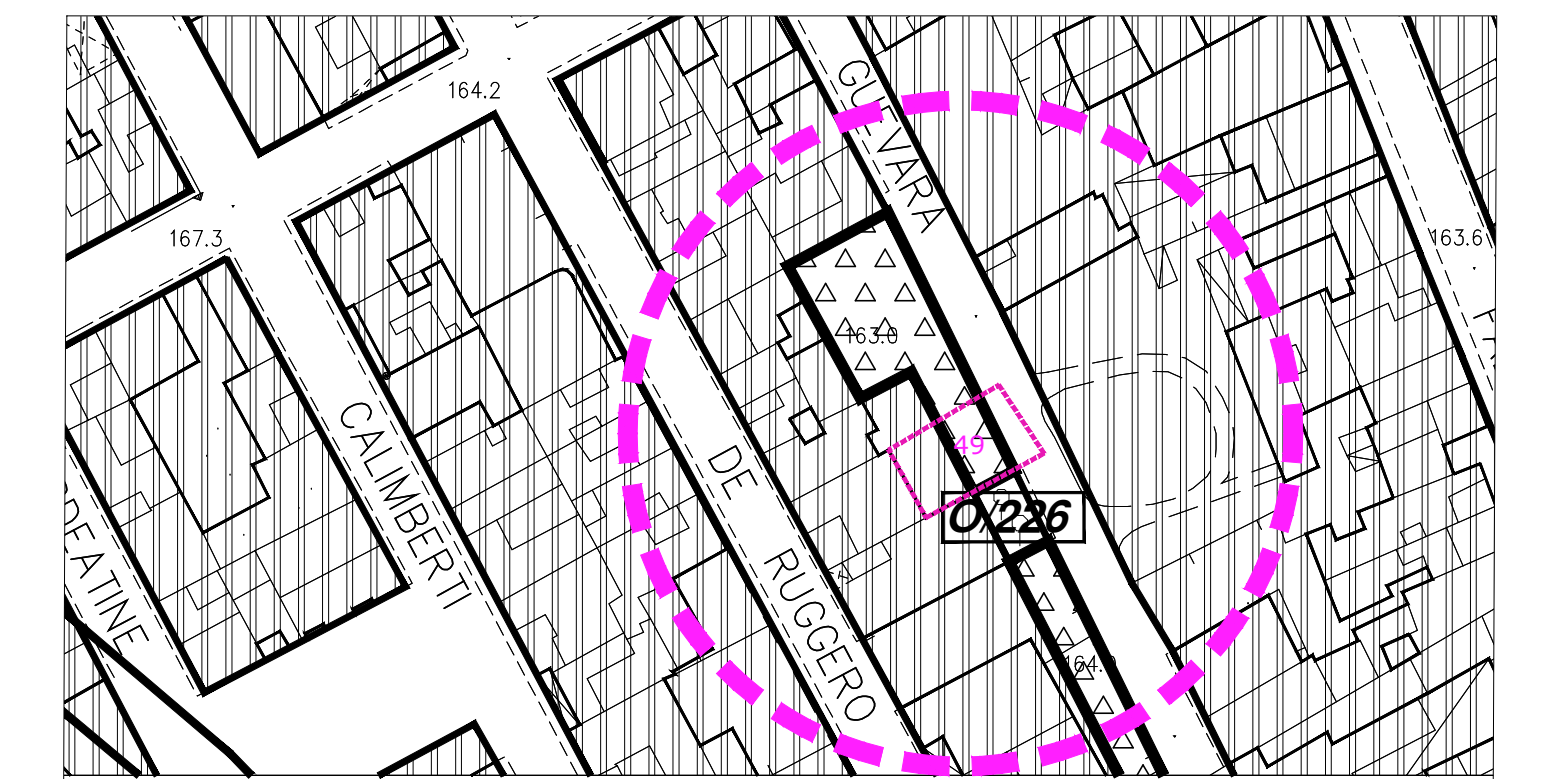

LEGENDA

PARTICOLARE SCALA 1:1000

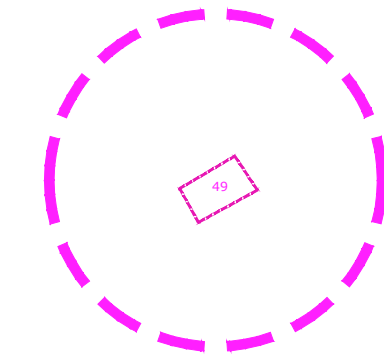

Area oggetto di variante (fg.217 Part.IIa 49)

QUADRO D'UNIONE DELLE TAVOLE

	1			
	2	3	4	5
6	7	8	9	10
11	12	13	14	15
16	17	18		
19	20	21		