




COMUNE DI VITTORIA
DIREZIONE URBANISTICA ED ECOLOGIA

Variente al PRG vigente ai sensi dell'art. 26 L.R. n. 19 del 13/08/2020 relativa alla riclassificazione urbanistica a seguito della decadenza dei vincoli quinquennali preordinati all'esproprio, inerente parte del suolo sito in Vittoria, lungo la via CHE GUEVARA, distinto al catasto terreni del Comune di Vittoria al foglio 217 particella 49 della superficie catastale di mq 186,00.

STATO DI FATTO	Tavola 4.0	INDIVIDUAZIONE DELL'AREA IN RELAZIONE AL PIANO PAESAGGISTICO DELLA PROVINCIA DI RAGUSA	Data: AGOSTO 2023
	Scala 1:25.000		

IL RESPONSABILE DEL PROCEDIMENTO
Arch. Salvatore Lorefice

IL DELEGATO DI FUNZIONI DIRIGENZIALI
Arch. Emanuele Ciccarella
(D.D.1920/2023)

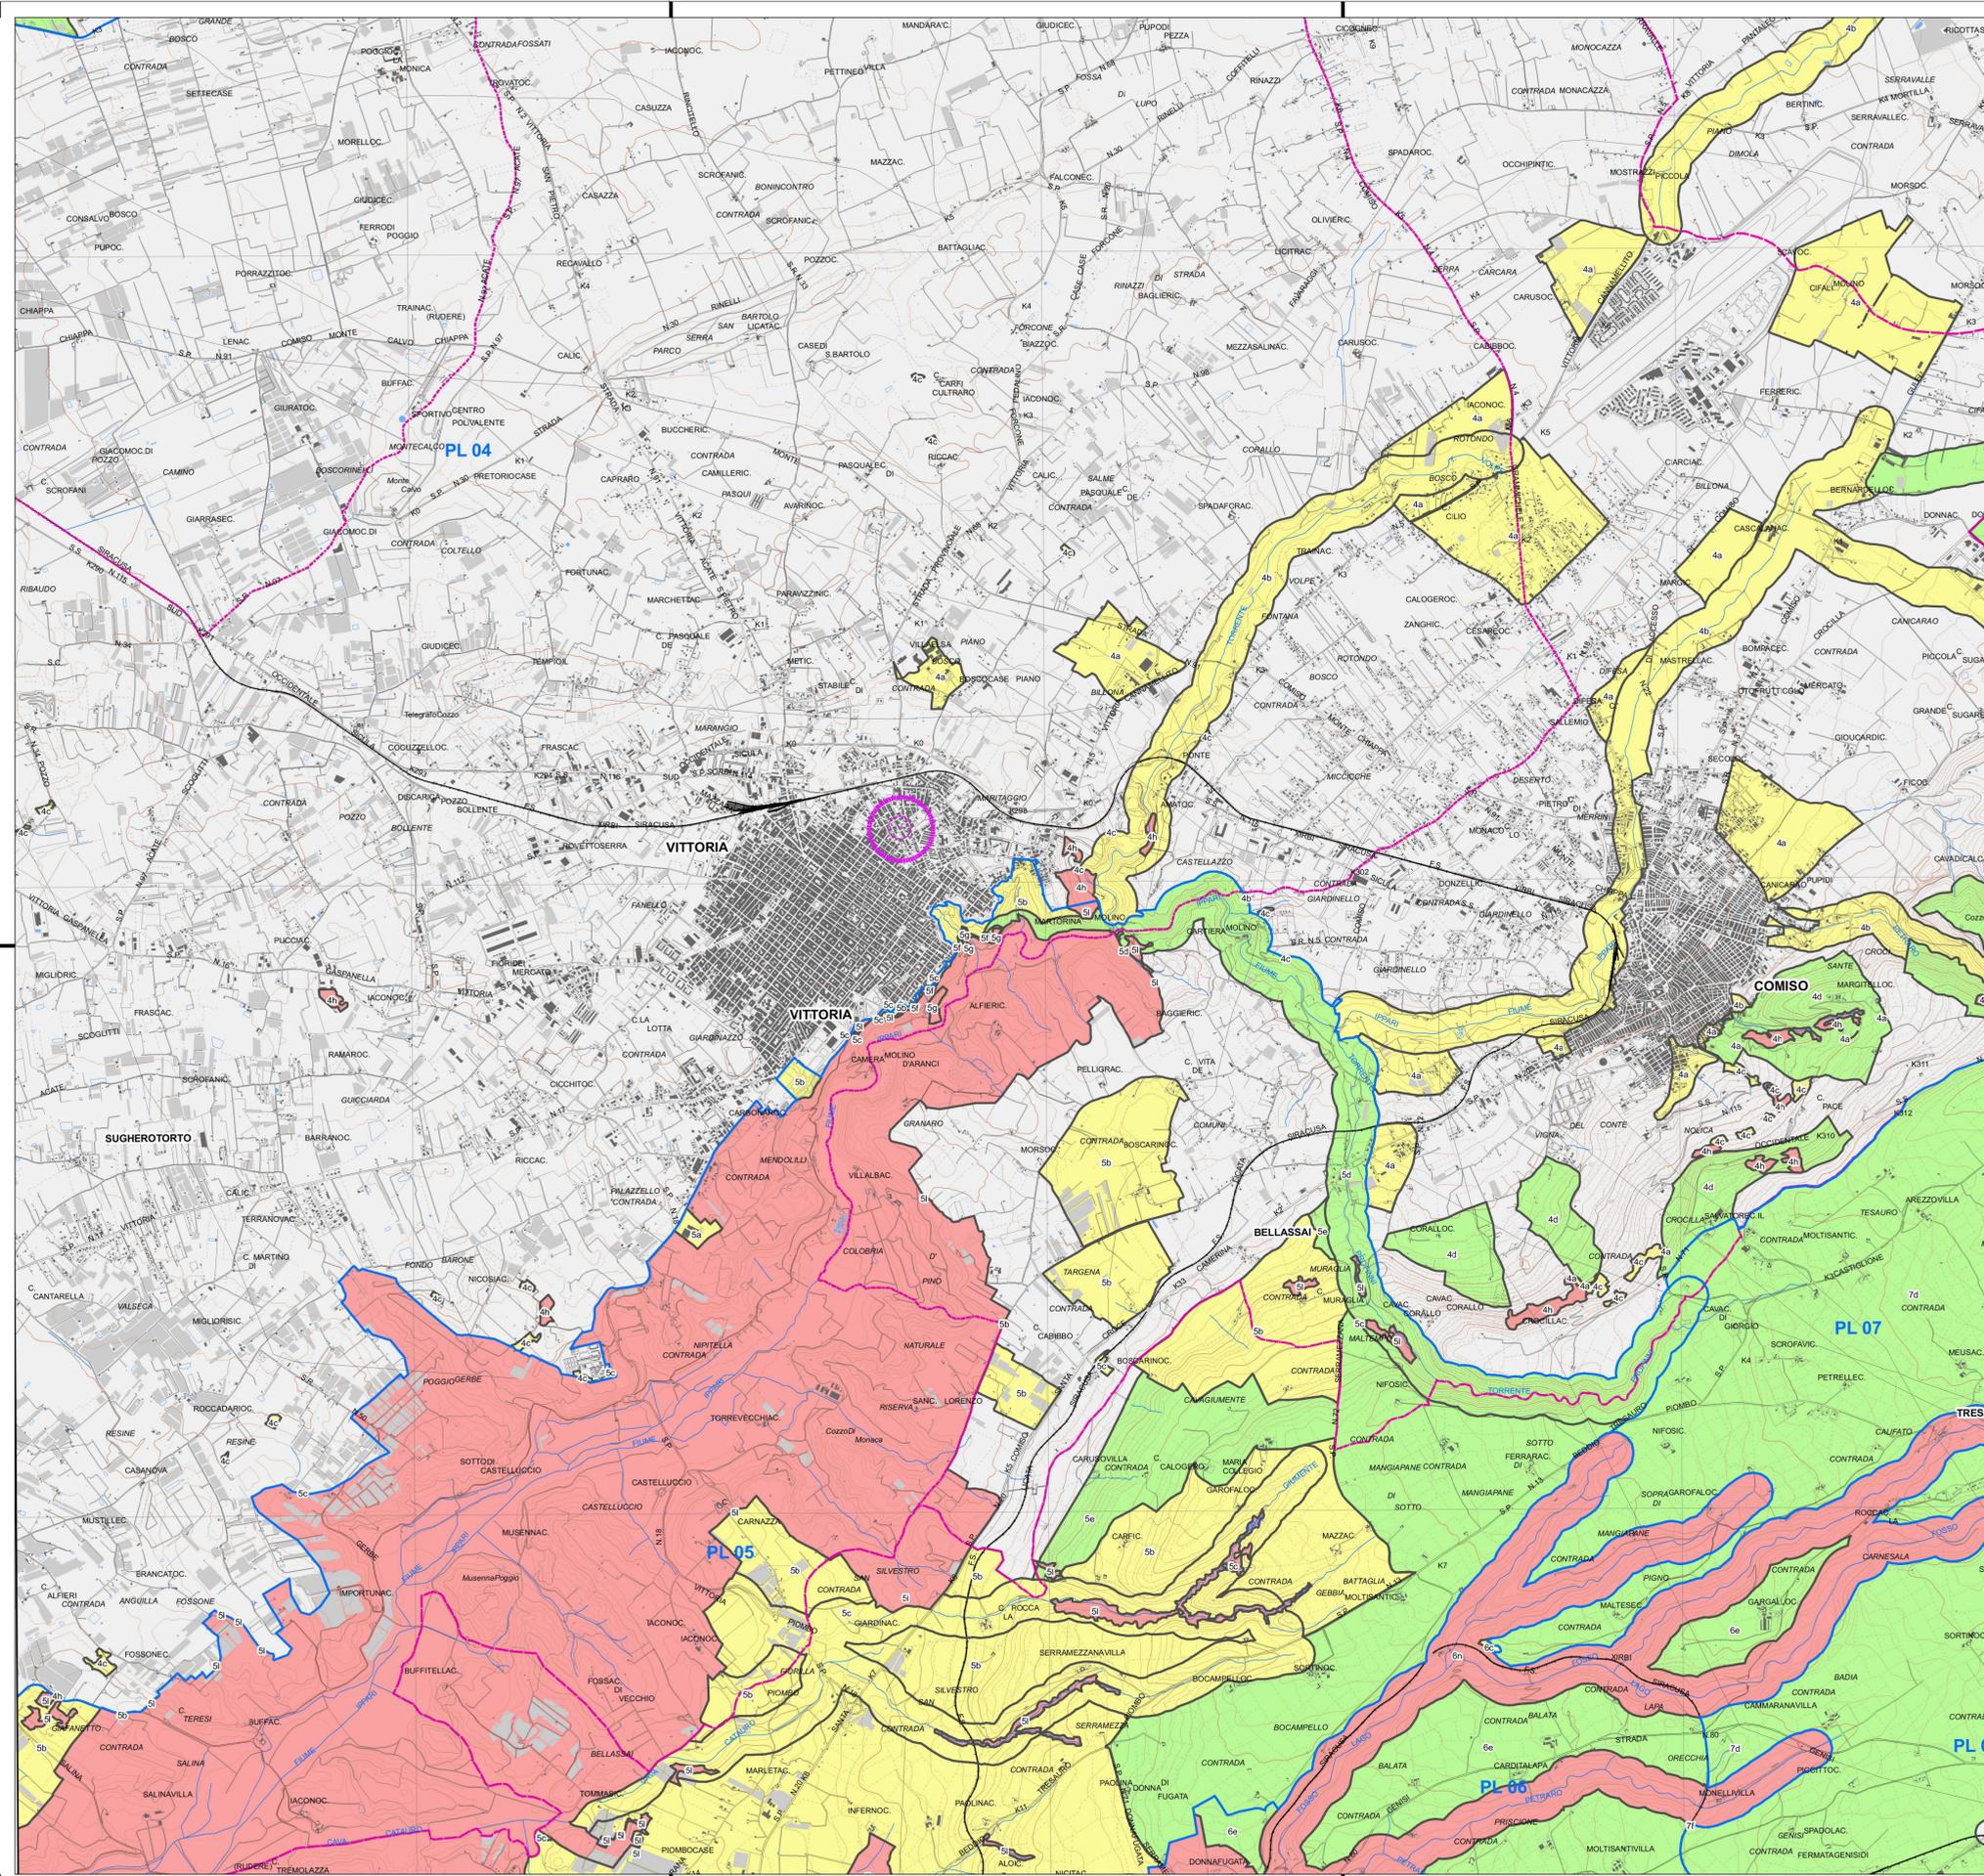

Legenda

Aree soggette a prescrizioni aventi diretta efficacia nei confronti di tutti i soggetti pubblici e privati

- Aree con livello di tutela 1 - art.20 delle N.d.A.
- Aree con livello di tutela 2 - art.20 delle N.d.A.
- Aree con livello di tutela 3 - art.20 delle N.d.A.
- Aree soggette a recupero - art.20 delle N.d.A.



AREA OGGETTO DI VARIANTE
(F.217 PART.49)