

COMUNE DI VITTORIA

DIREZIONE TERRITORIO E PATRIMONIO
SERVIZIO 3 - PIANIFICAZIONE URBANISTICA E TERRITORIALE

Varante al PRG vigente ai sensi dell'art. 26 comma 3 L.R. n. 19 del 13/08/2020 relativa alla riclassificazione urbanistica a seguito della decadenza dei vincoli quinquennali preordinati all'esproprio, inerente il suolo sito in Vittoria, lungo la via Pier Paolo Pasolini, distinto ai catasto terreni del Comune di Vittoria ai foglio 69 particelle 845 e 1629, della superficie catastale di mq 197.00.

PROGETTO	Tavola	NUOVA DESTINAZIONE DELL'AREA IN VARIANTE - TAV.6 PRG VIGENTE	Data:
	1.1		APRILE 2023
	Scala		
	1:10.000		

IL DELEGATO DI FUNZIONI DIRIGENZIALI
Arch. Emanuele Ciccarella
(D.D. 491/2023)


IL RESPONSABILE DEL PROCEDIMENTO
Arch. Salvatore Loreface


ELABORATI REDATTI A CURA DELLA
D&C - ARCHITETTURA E INGEGNERIA S.R.L.
Arch. Angelo Dezio



PARTICOLARE SCALA 1:2000

LEGENDA

 Area oggetto di variante (fg.89 Part.IIle 845-1629)

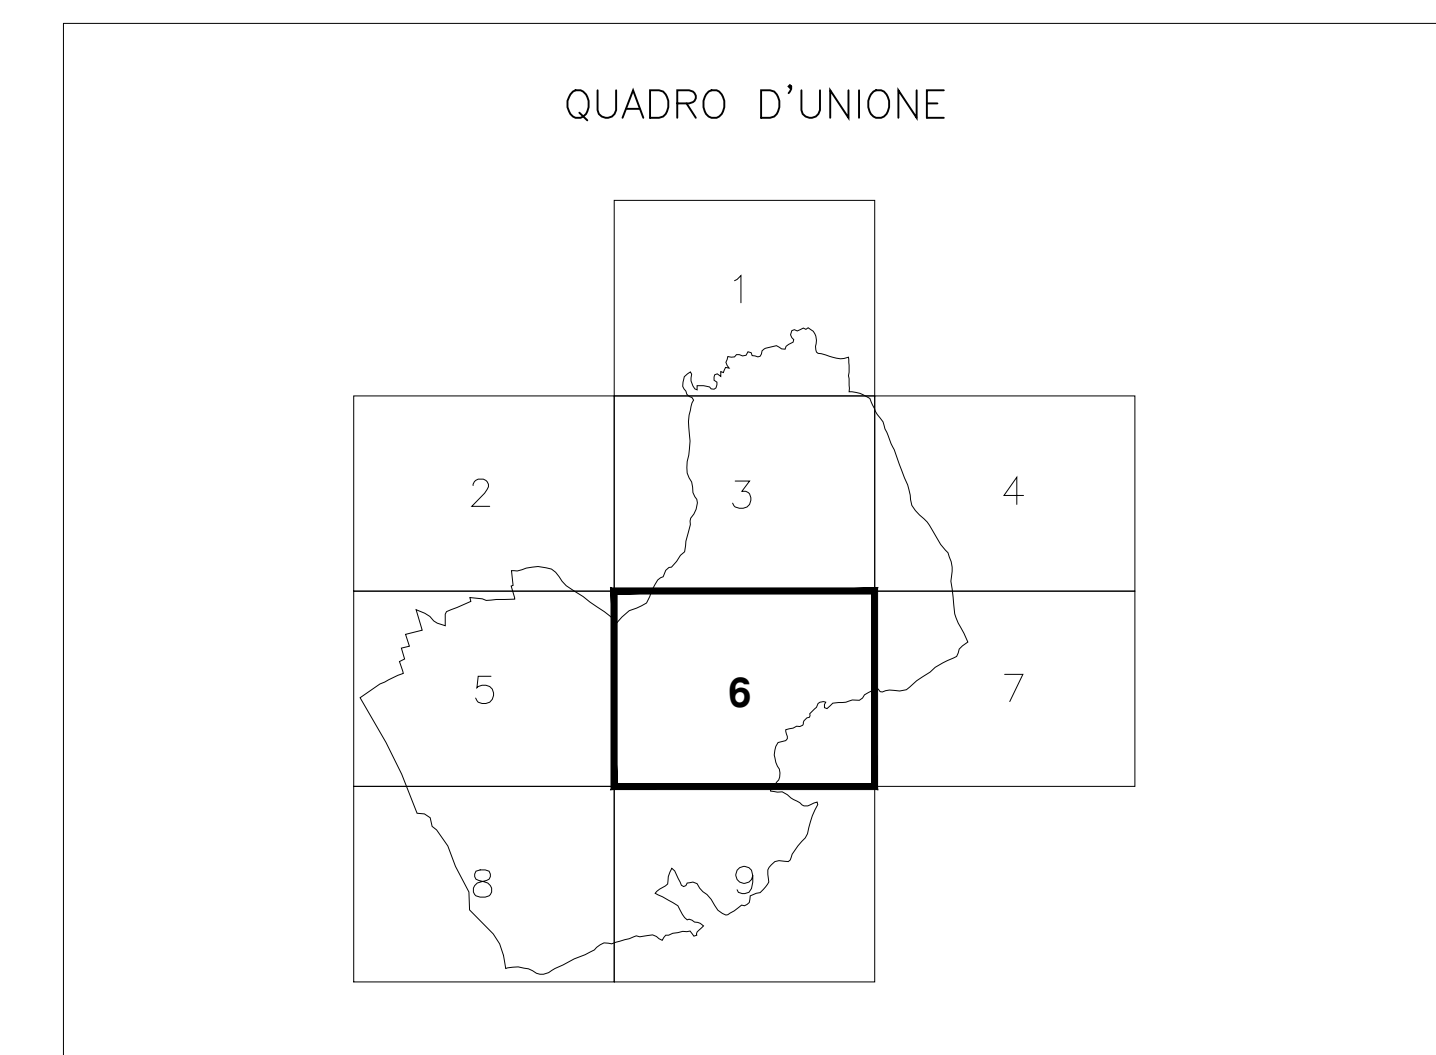

IN TUTTE LE AREE RICADENTI NELLA RISERVA È
PRESERVATA LA DESTINAZIONE PREVISTA NELLA VERSIONE
DEL PRG VIGENTE ORIGINARIA IN ADEMPIMENTO A QUANTO
DISPOSTO NEL DECRETO DI APPROVAZIONE N. 10/2000