



REGIONE SICILIANA



LIBERO CONSORZIO COMUNALE DI RAGUSA

COMUNE DI VITTORIA

DIREZIONE TERRITORIO E PATRIMONIO
SERVIZIO 3 - PIANIFICAZIONE URBANISTICA E TERRITORIALE


Variante al PRG vigente ai sensi dell'art. 26 comma 3 L.R. n. 19 del 13/08/2020 relativa alla riclassificazione urbanistica a seguito della decadenza dei vincoli quinquennali preordinati all'esproprio, inerente il suolo sito in Vittoria, lungo la via Pier Paolo Pasolini, distinto al catasto terreni del Comune di Vittoria al foglio 89 particelle 845 e 1629, della superficie catastale di mq 197,00.

STATO DI FATTO	Tavola 2.0 Scala 1:2.000	TAV.8 PRG VIGENTE	Data: APRILE 2023
----------------	-----------------------------	-------------------	----------------------

IL DELEGATO DI FUNZIONI DIRIGENZIALI
Arch. Emanuele Ciccarella
(D.D. 491/2023)


IL RESPONSABILE DEL PROCEDIMENTO
Arch. Salvatore Lorefice

ELABORATI REDATTI A CURA DELLA
D&C - ARCHITETTURA E INGEGNERIA S.R.L.
Arch. Angelo Dezio

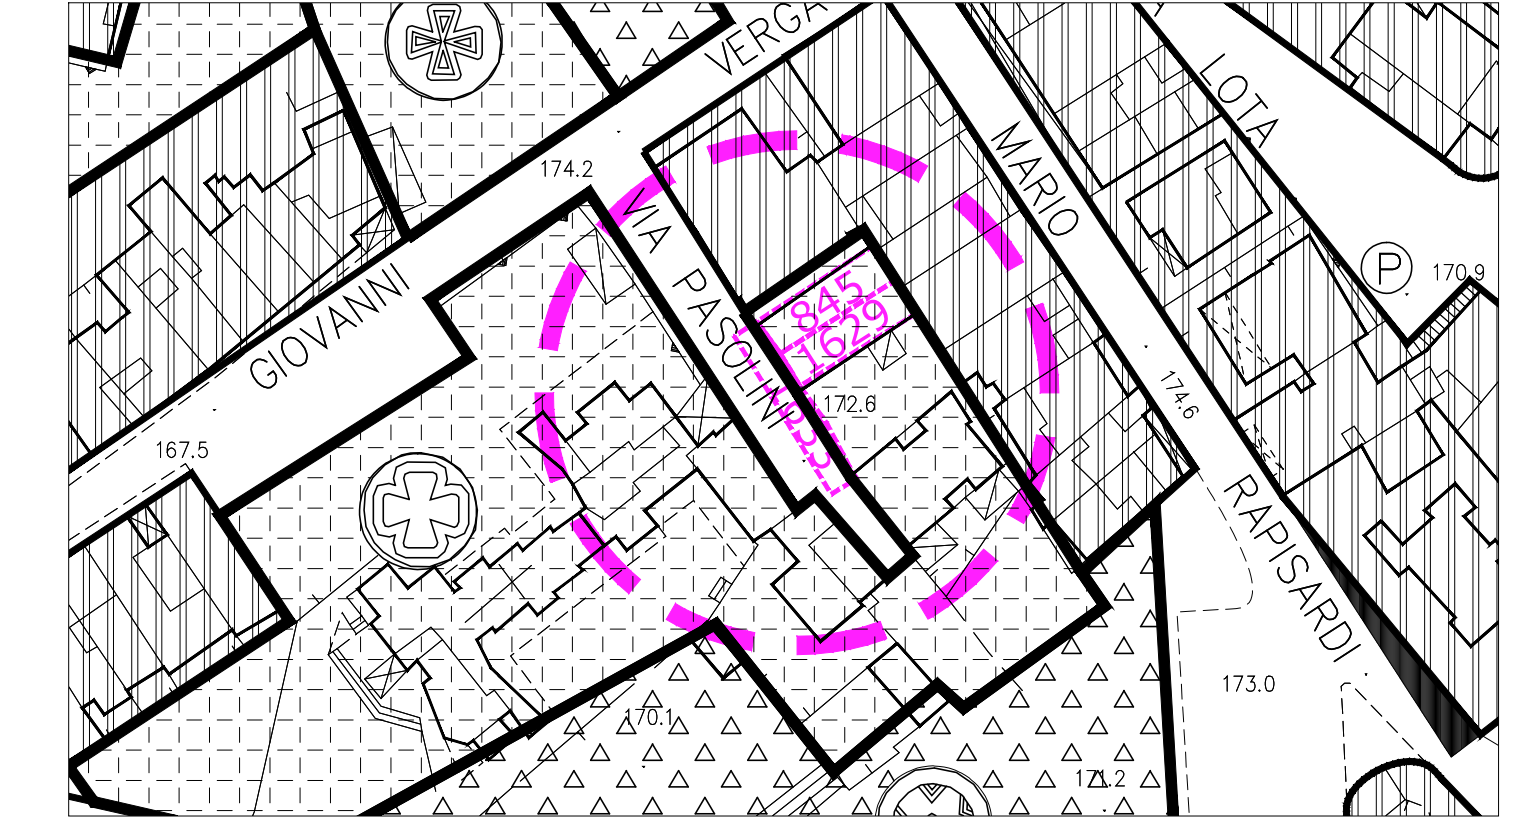

PARTICOLARE SCALA 1:1000

LEGENDA

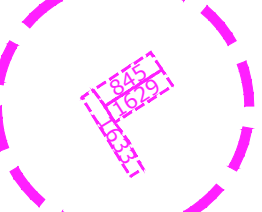-  Area oggetto di variante (fg.89 Part.IIe 845-1629)

