

Progetto di:
"Restauro e adeguamento funzionale di Palazzo Ricca"
PNRR - M5 C2 L2.1 - Rigenerazione Urbana
Progetto di Fattibilità Tecnico Economica

UBICAZIONE - VITTORIA - Via Bixio Via Marsala Via Carlo Alberto

TAVOLA 1
Inquadramento territoriale




DATA - Aprile 2023


PROGETTO
vincenzo pitruzzello architetto
Via Cavour 465 - 97019 Vittoria RG
T 0932 864615 - M 338 3836618

RUP
arch. Gioacchino Sortino

Collaboratori esterni
Rosario Cappello Ingegnere - Gianni Iacono Geologo - Danilo Busacca Architetto - Salvatore Intoci Geometra

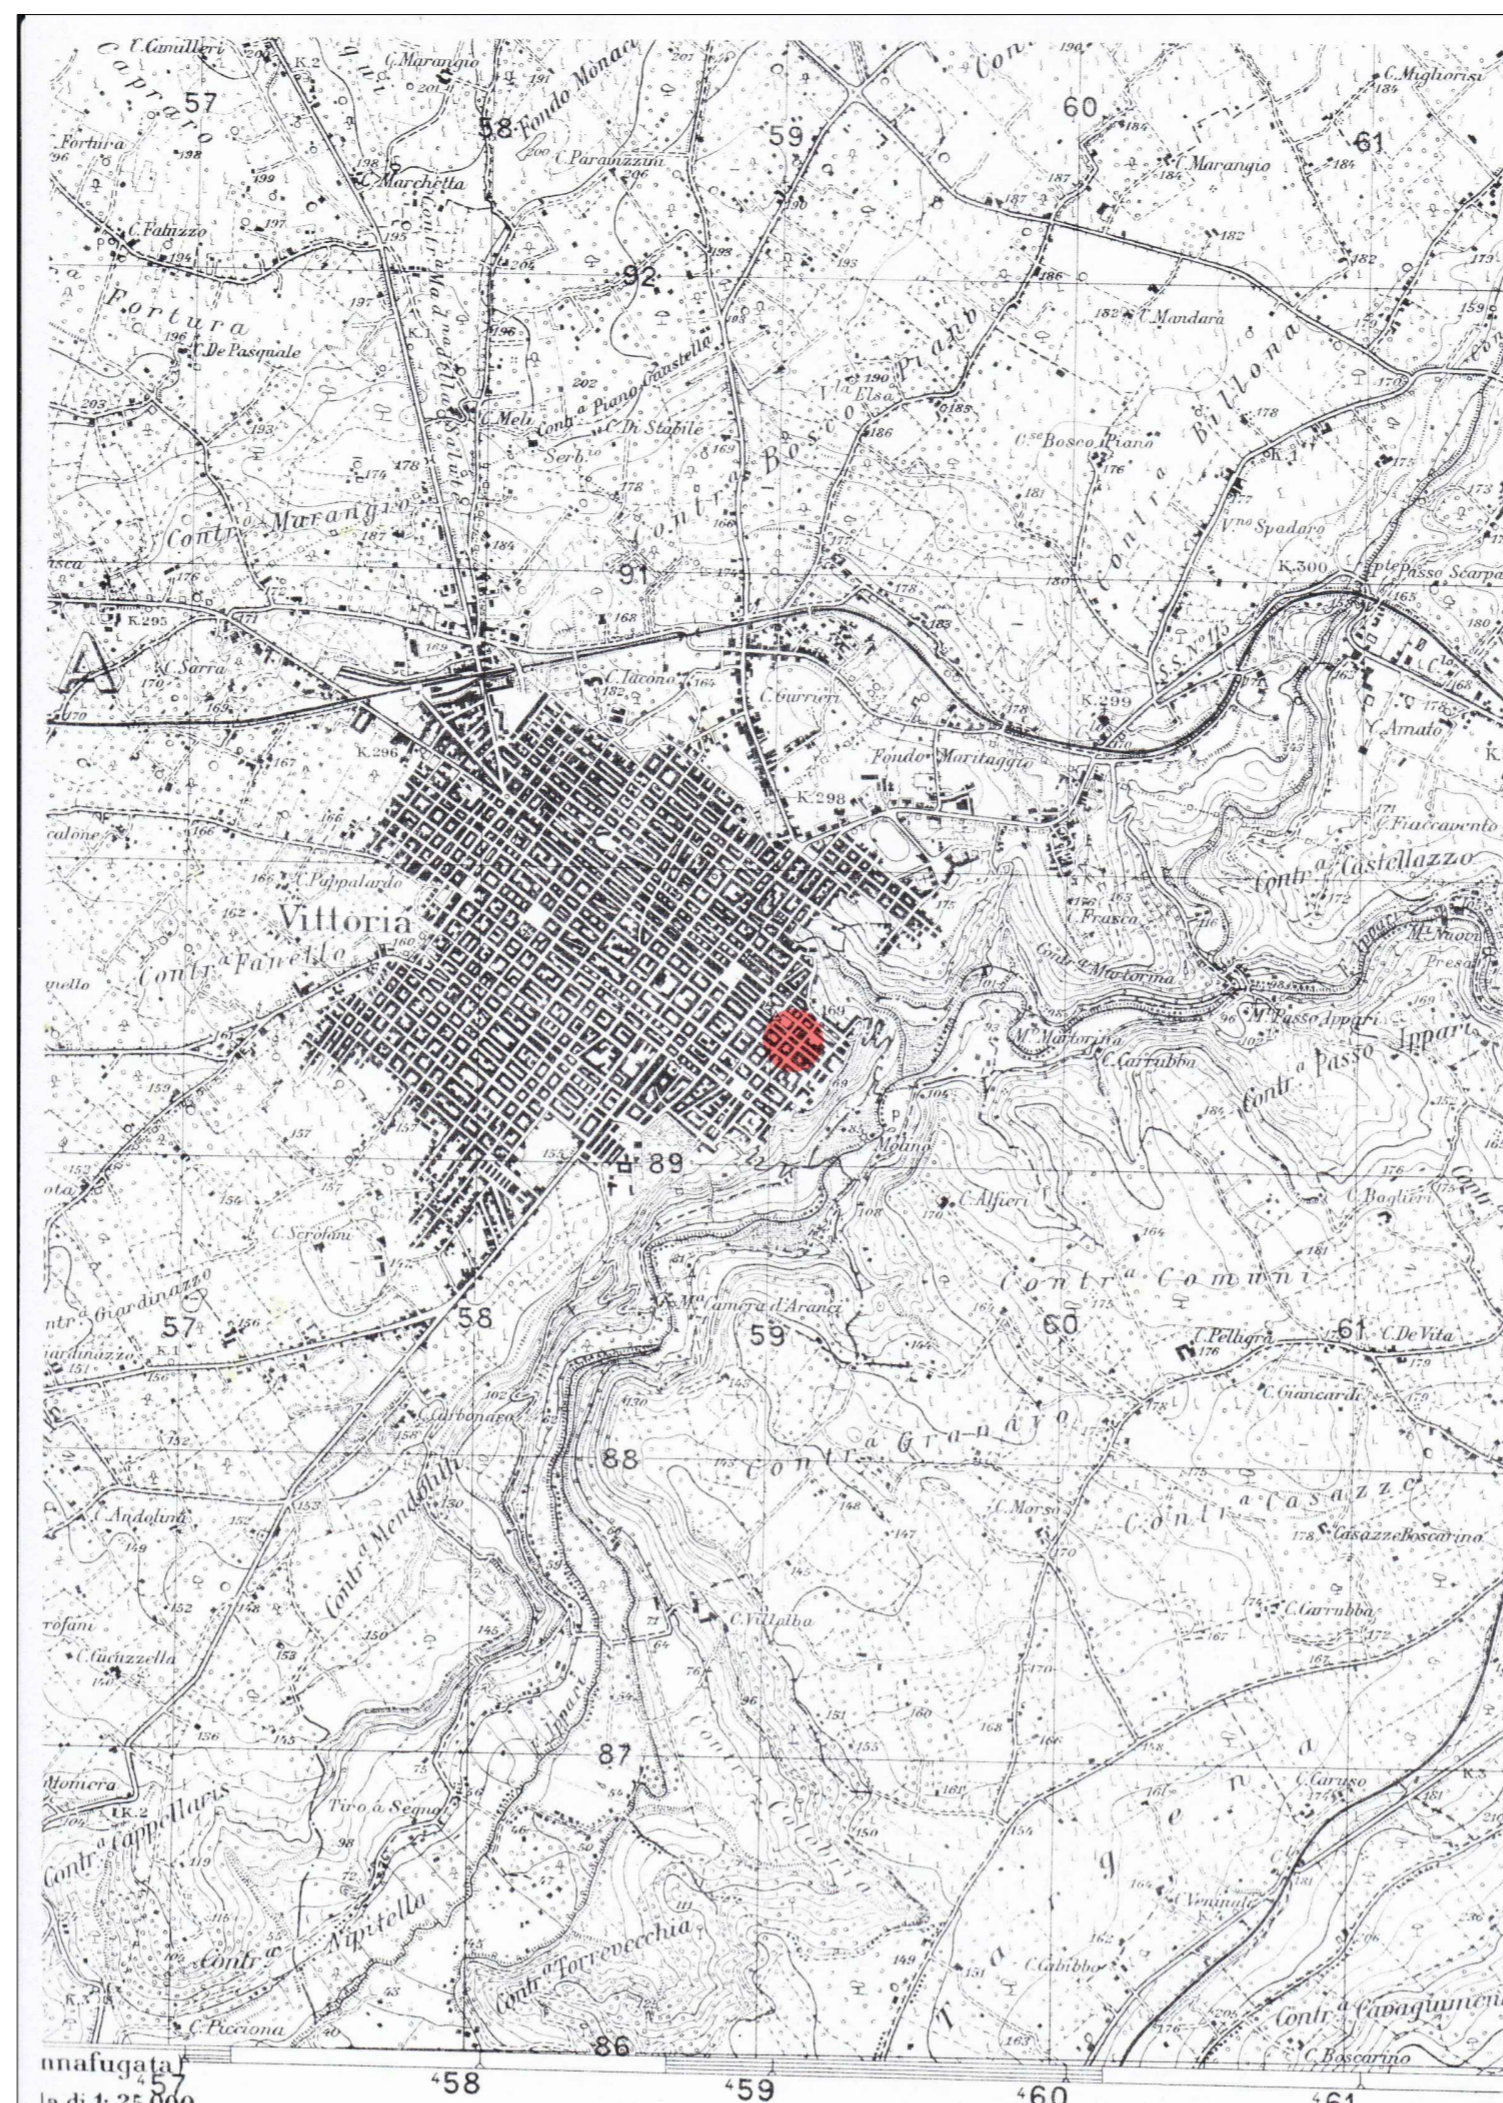


IGM 1:25000

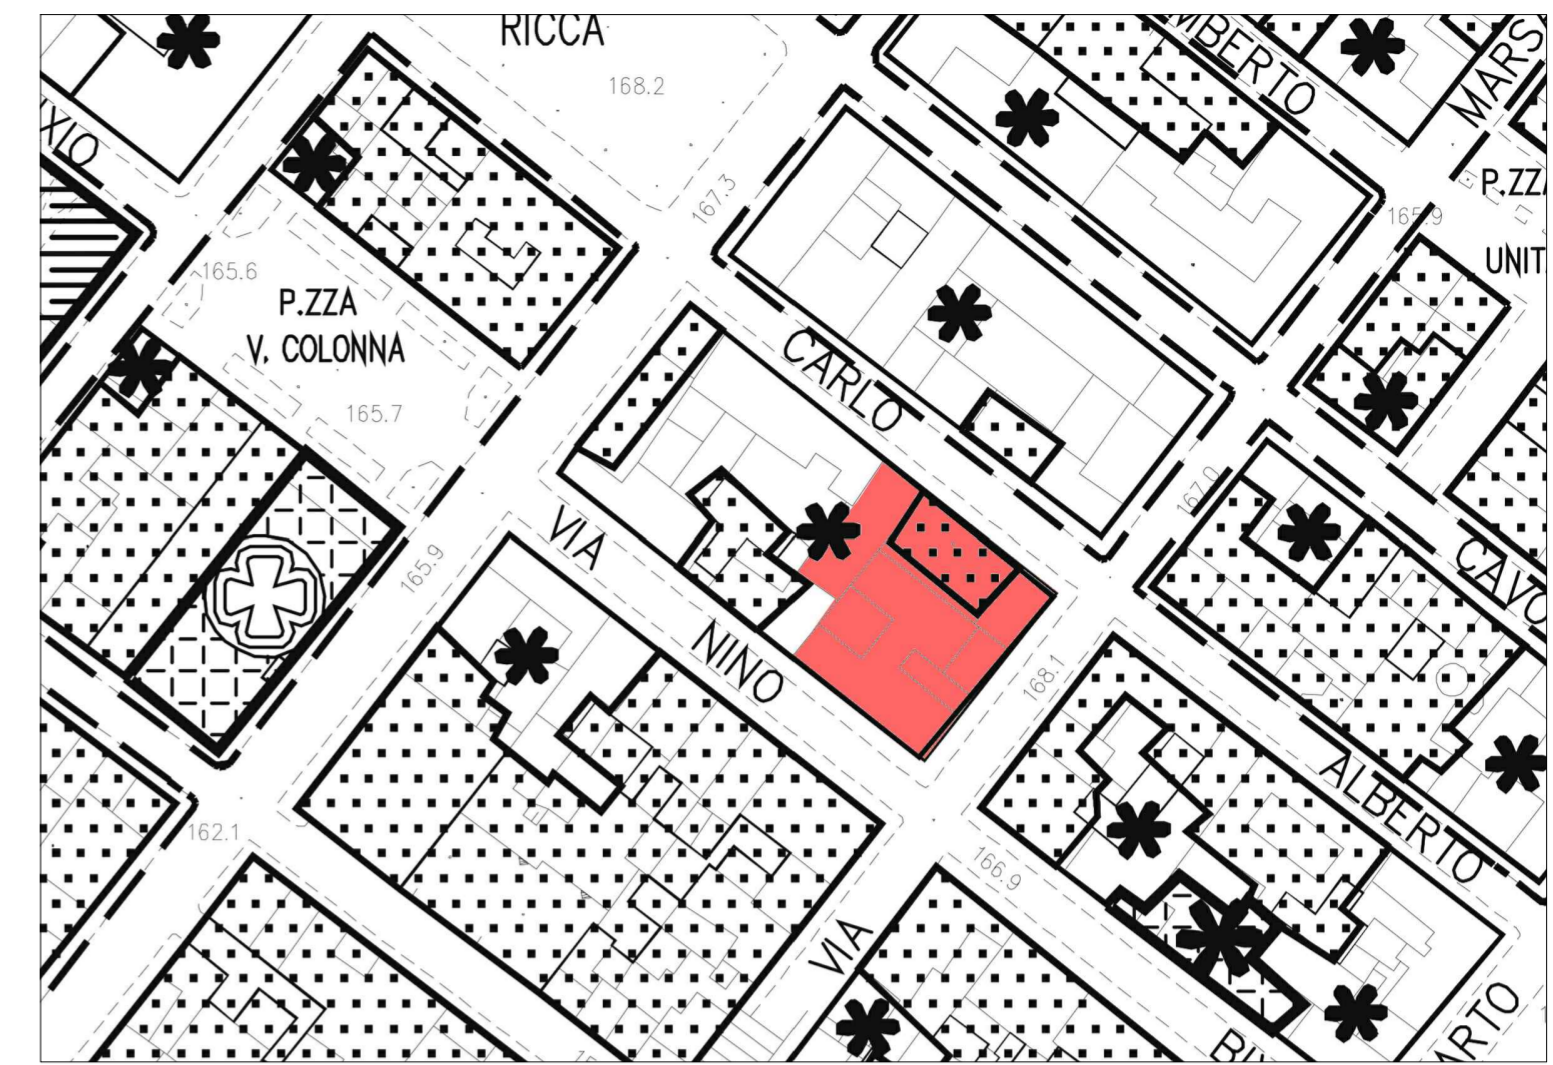


Inquadramento cartografico PRG - stralcio




Estratto di Mappa - stralcio

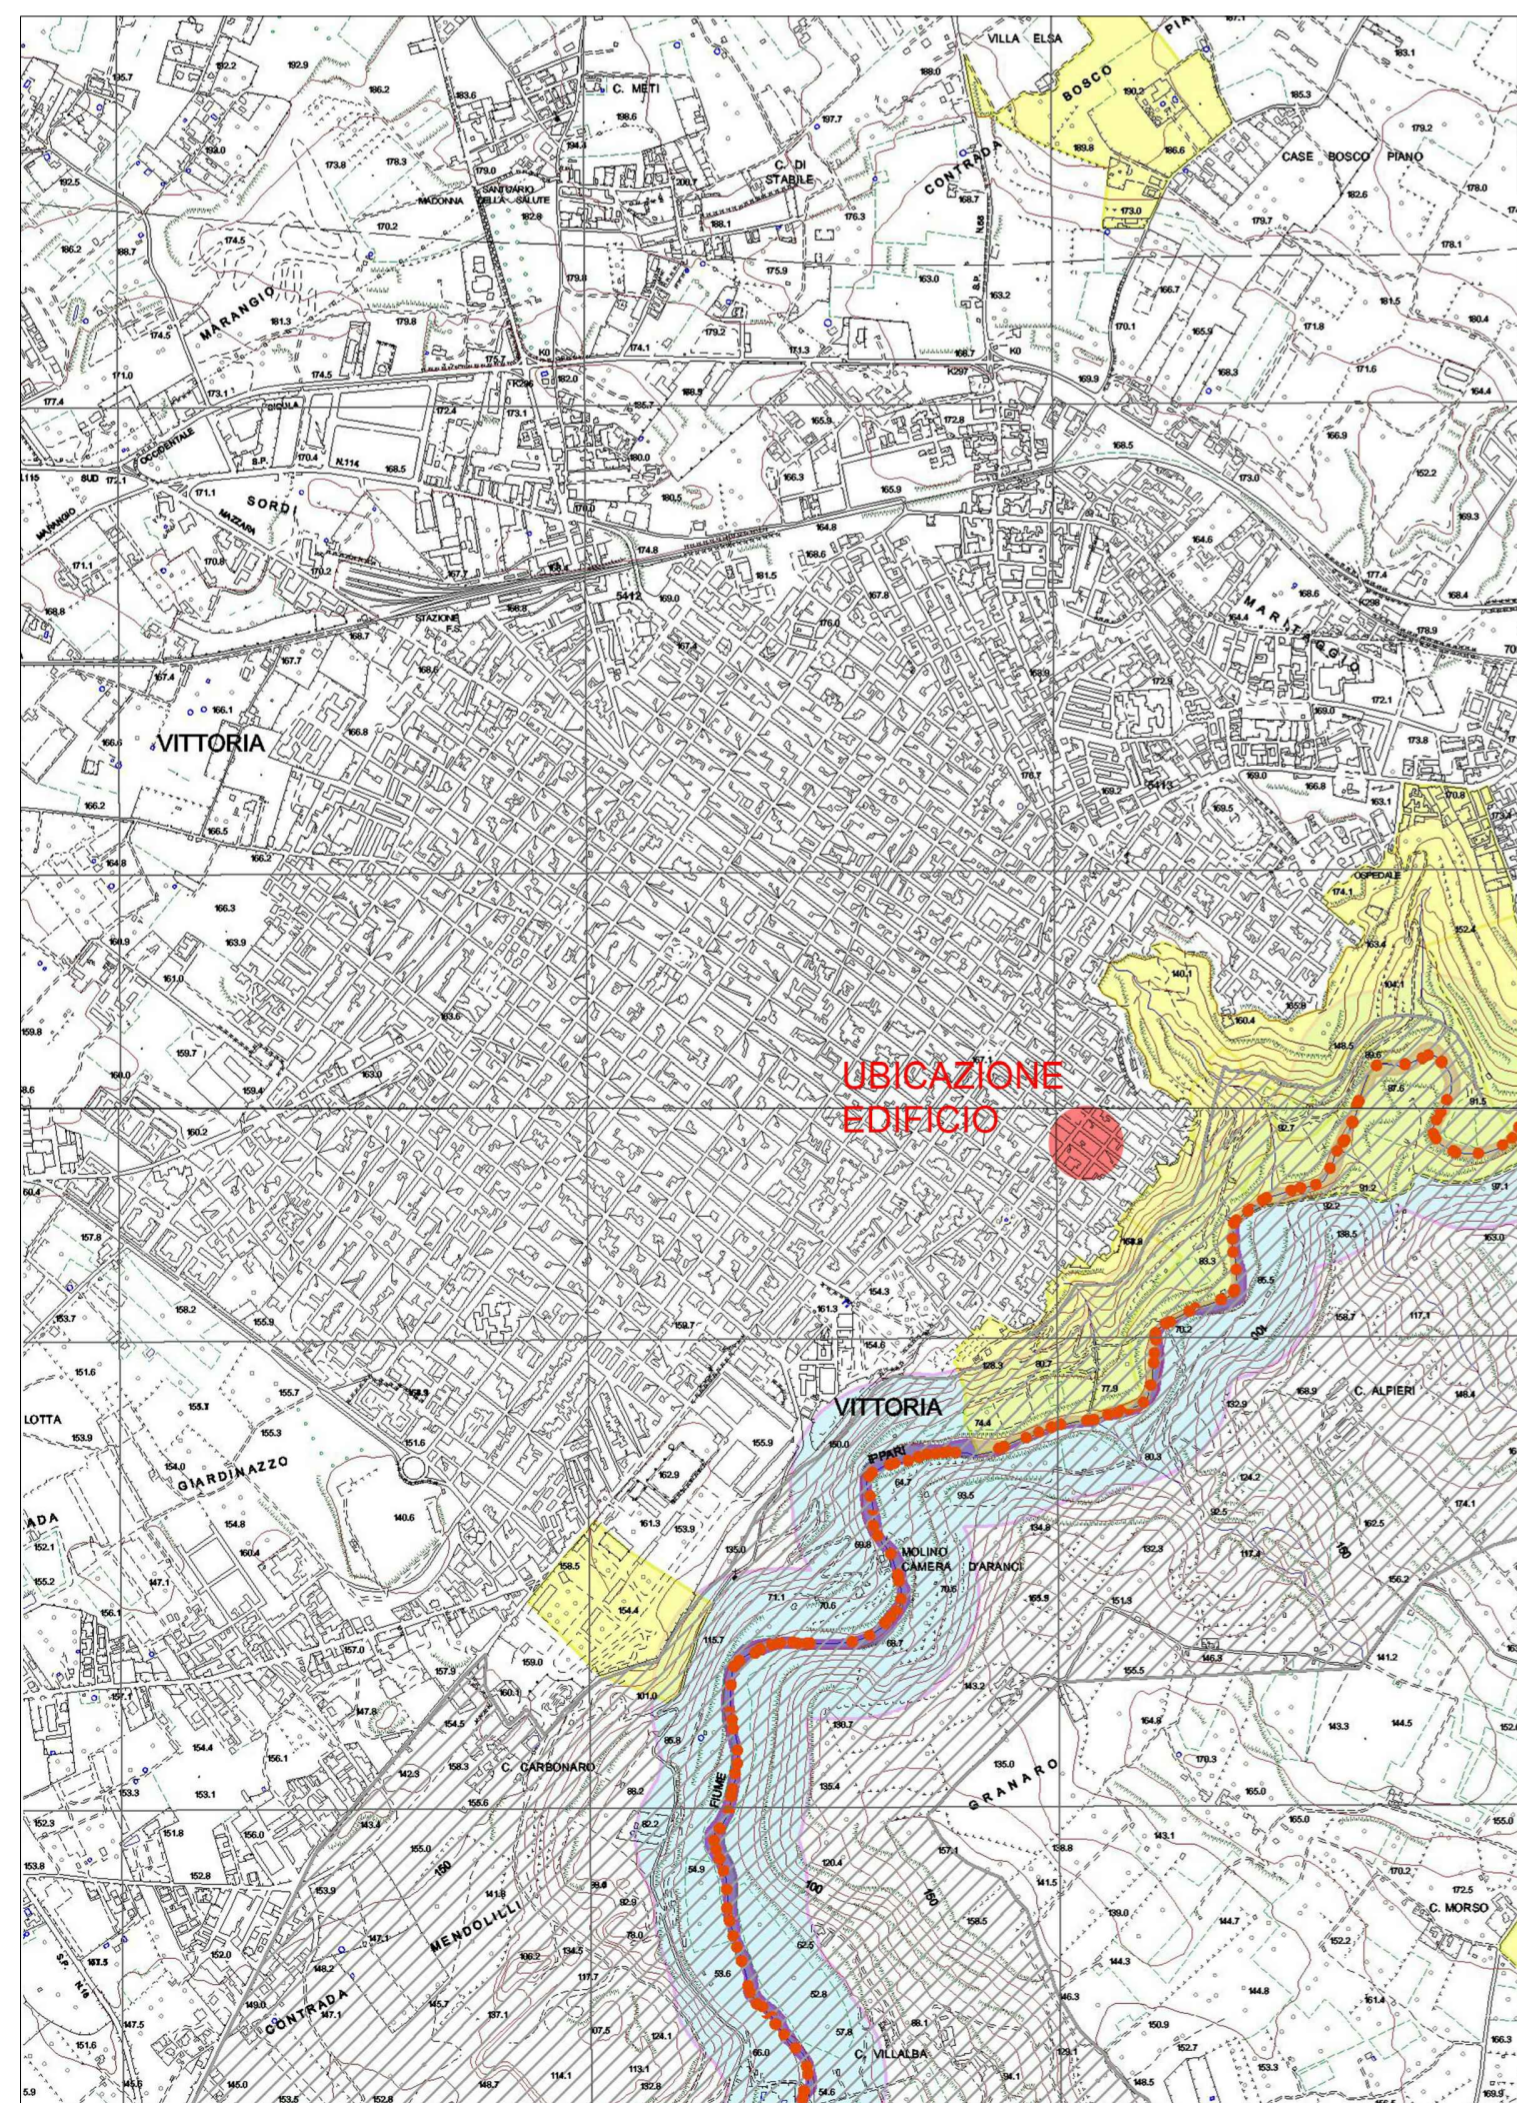

Carta dei beni paesaggistici - stralcio

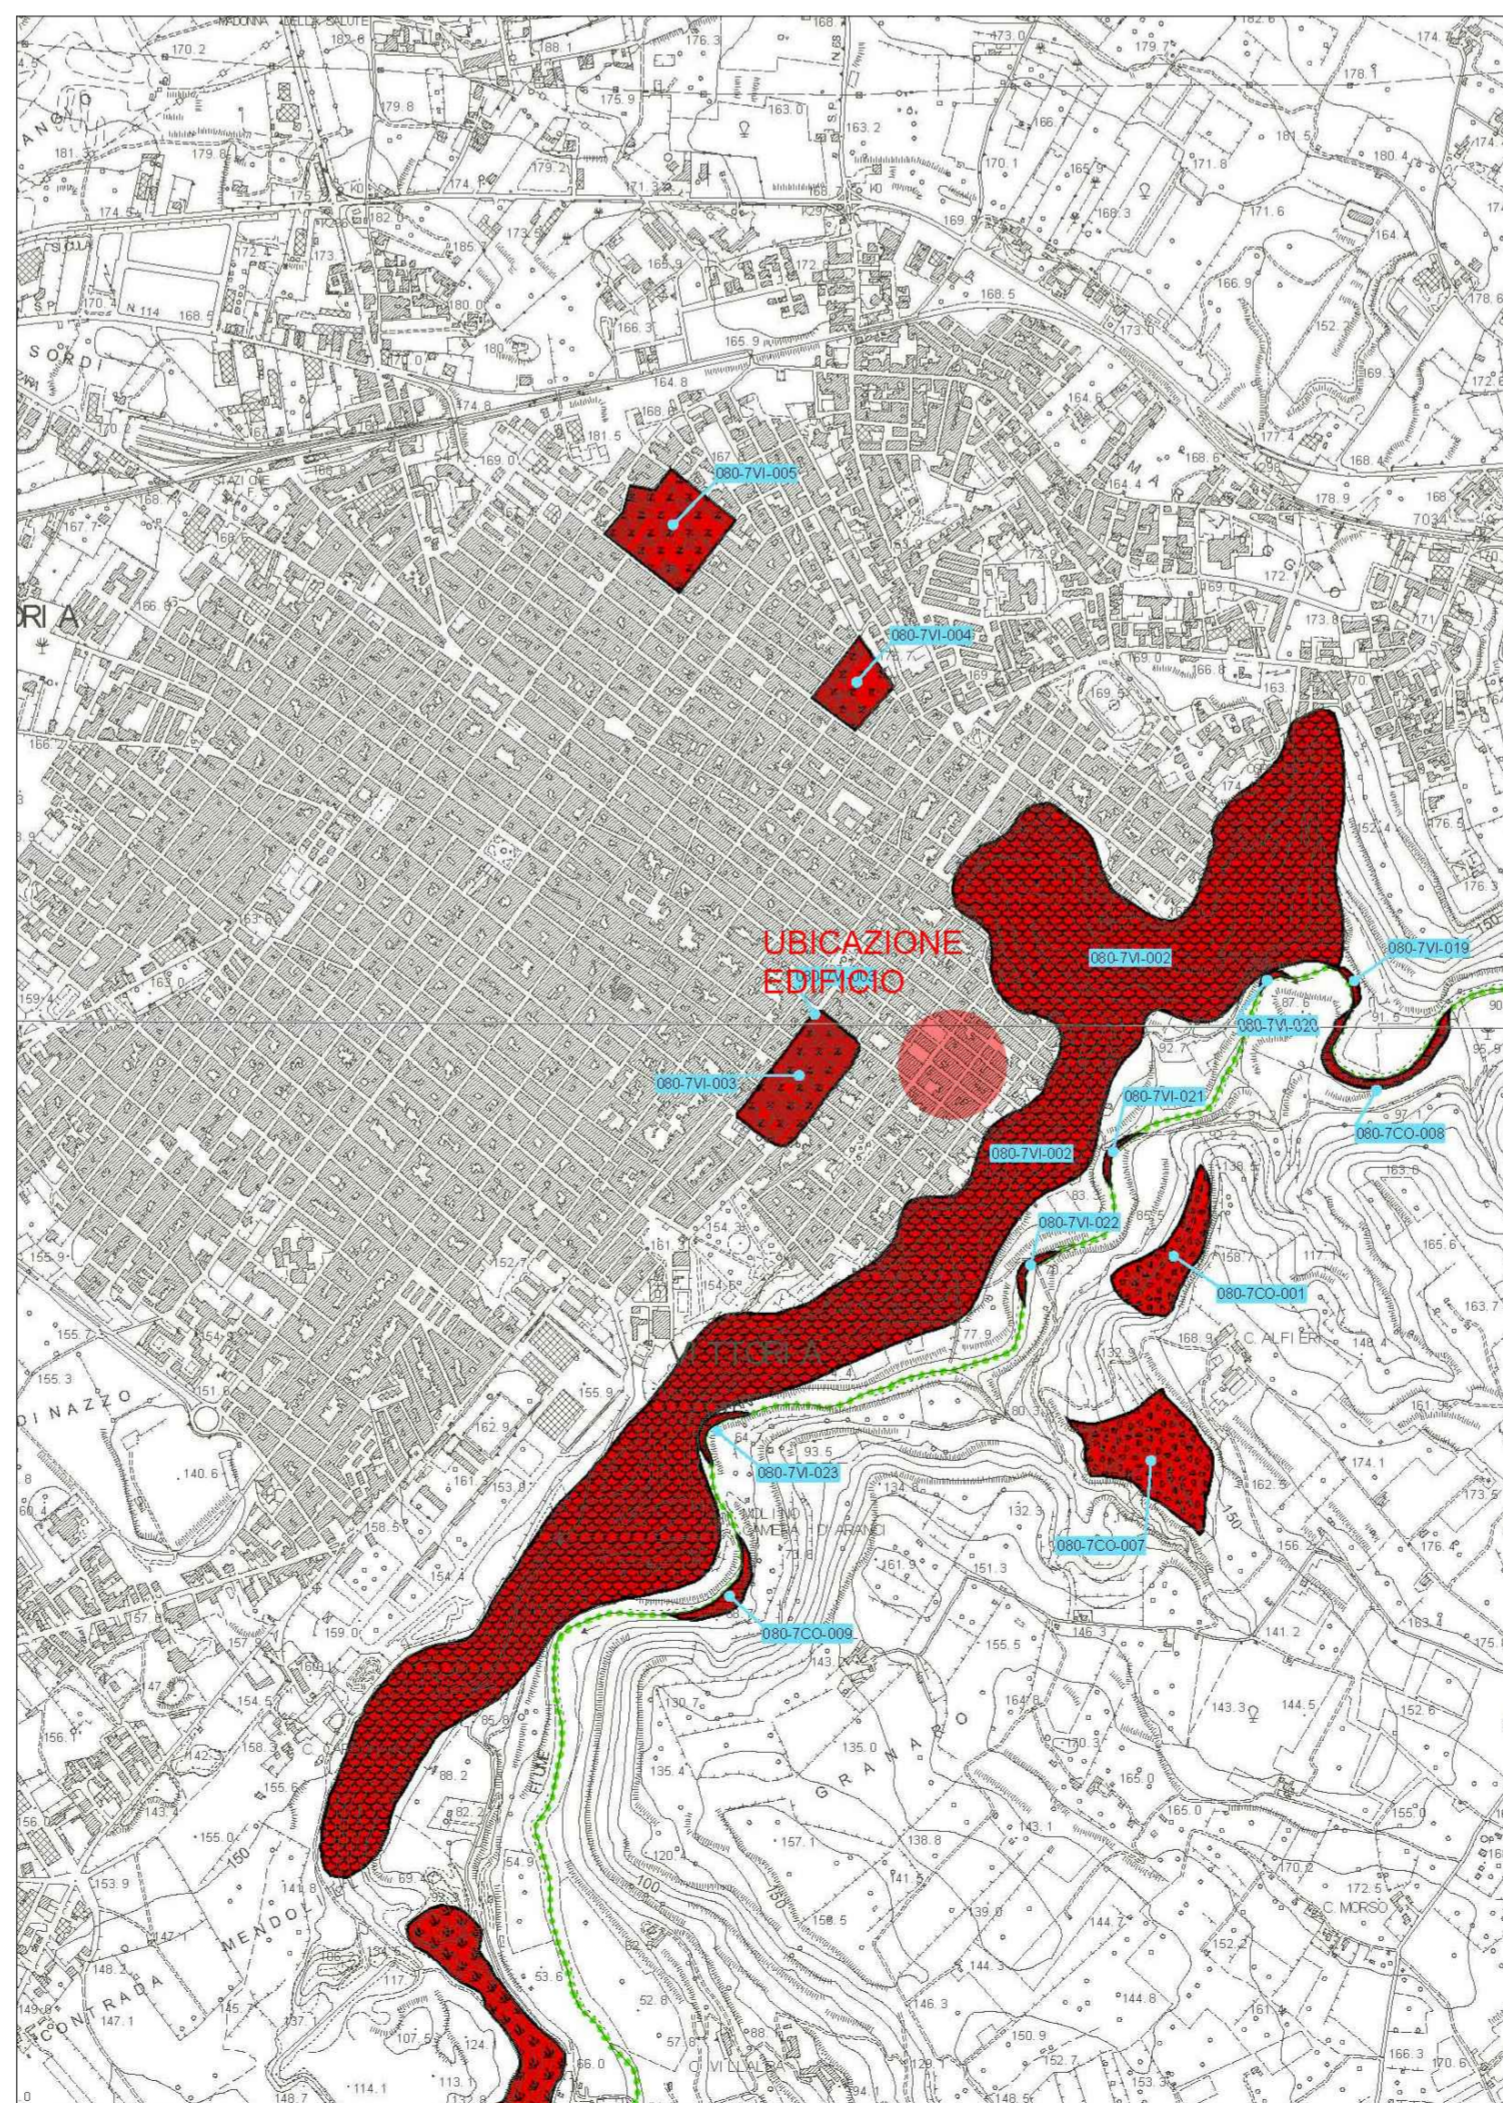

P.A.I. - Carta dei Dissesti - stralcio

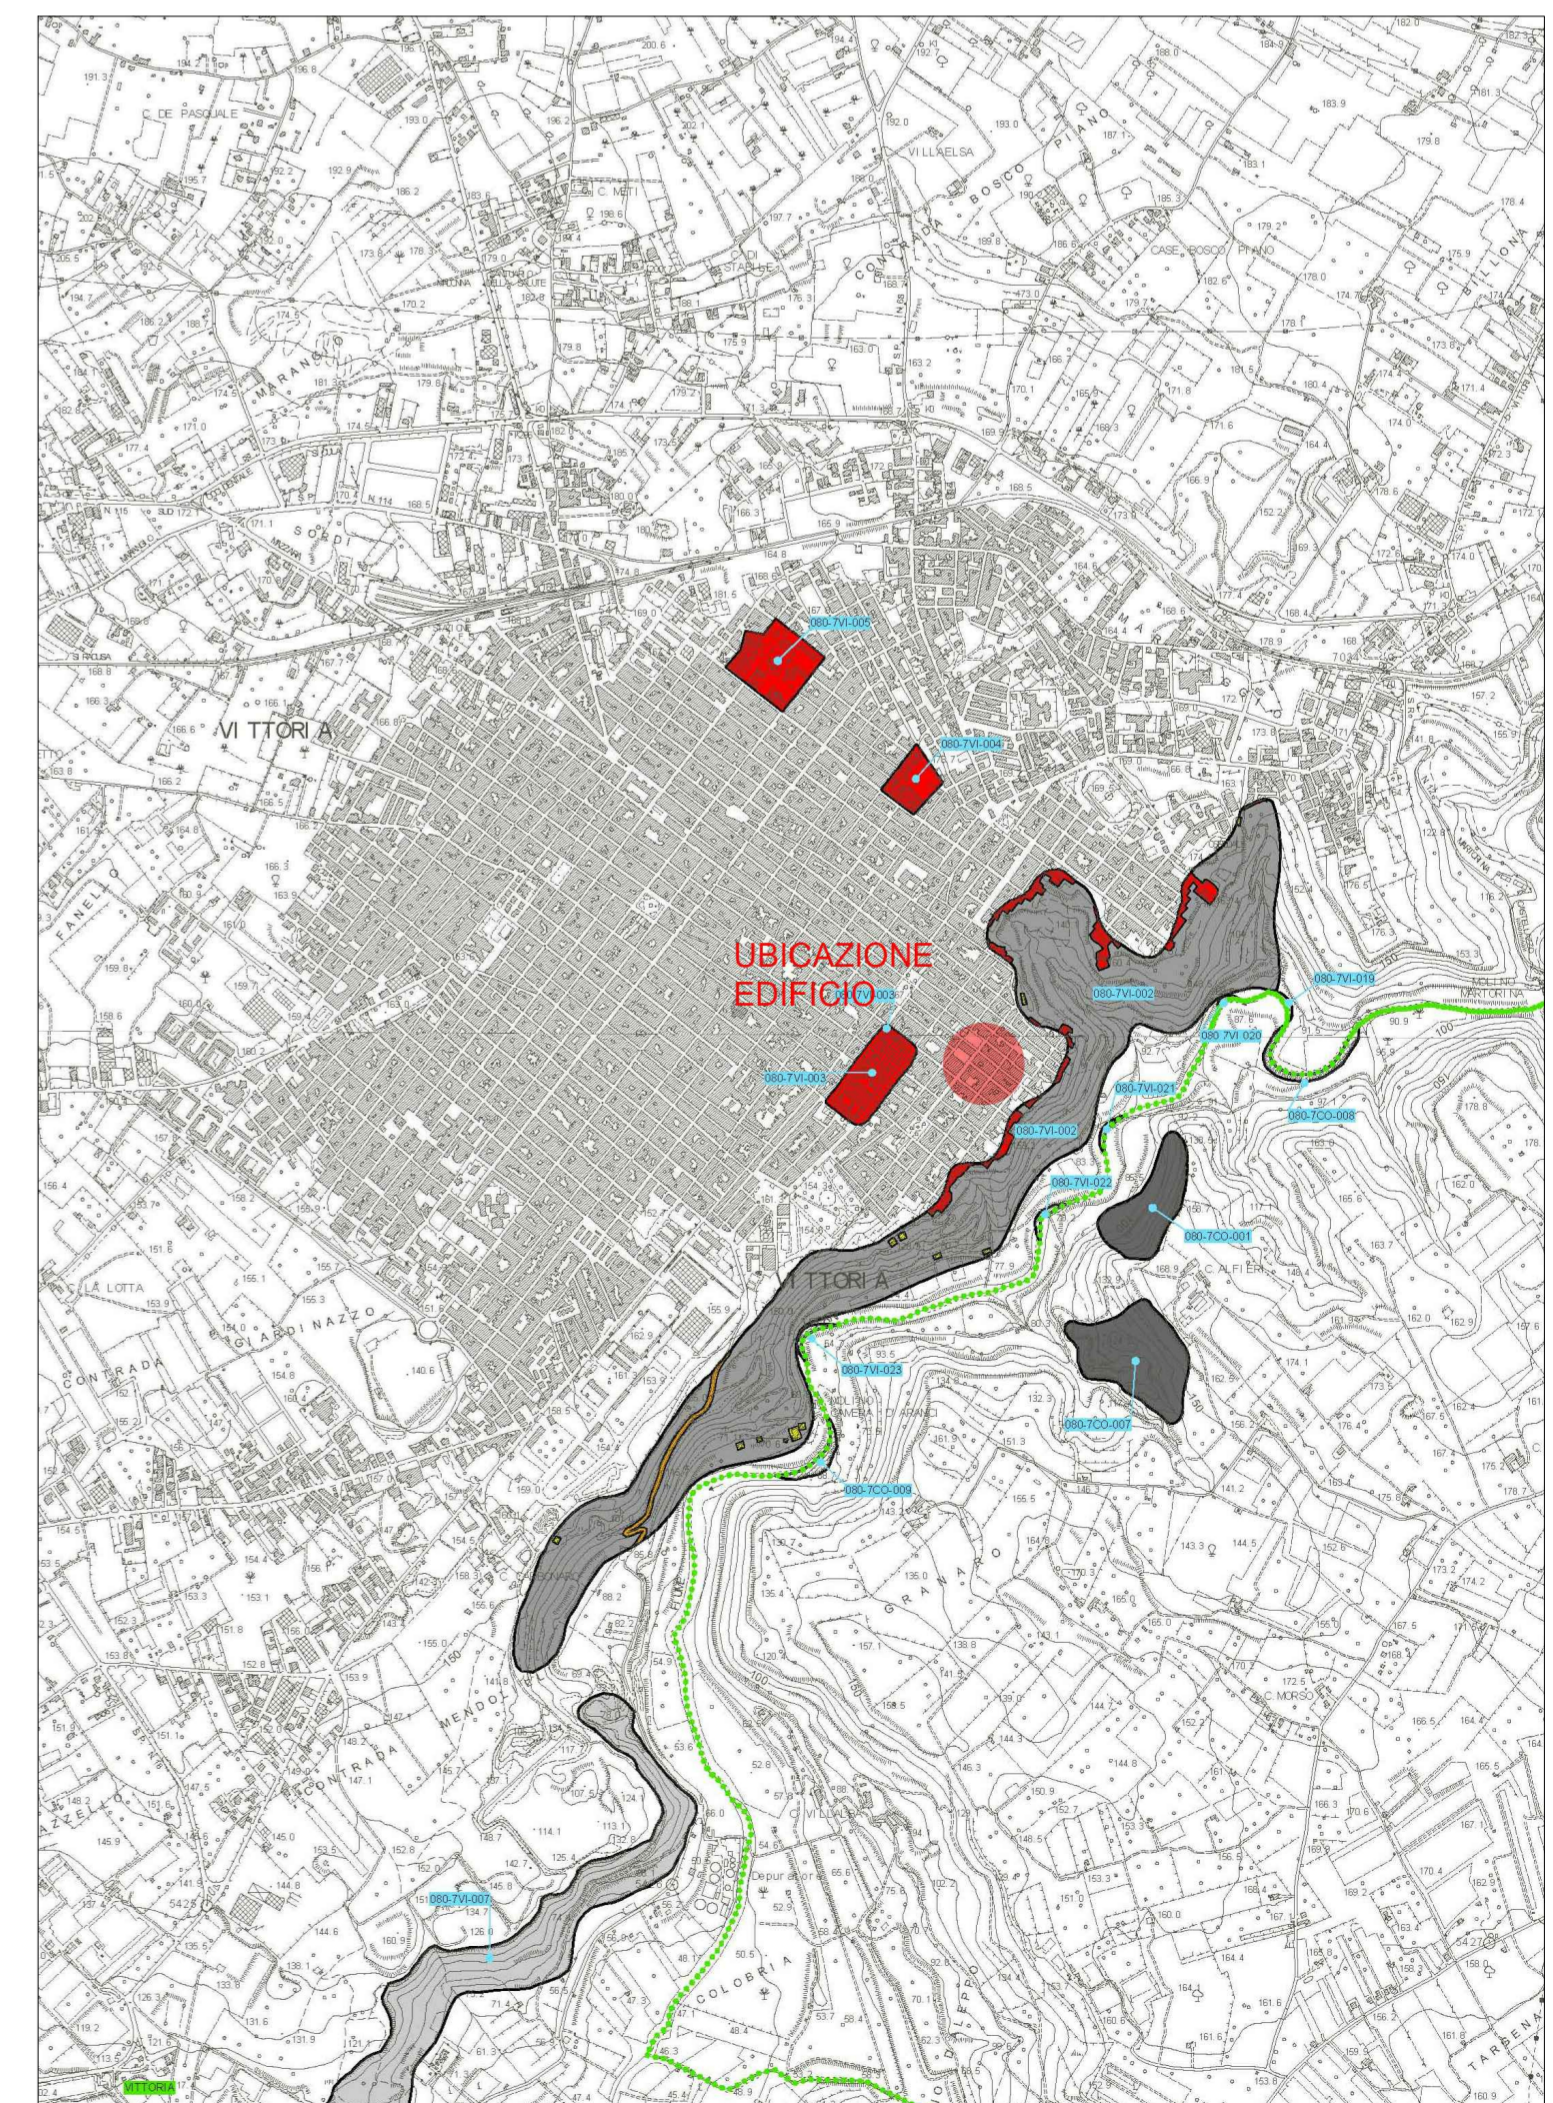

P.A.I. - Carta della Pericolosità - stralcio