

Progetto di:
"Restauro e adeguamento funzionale di Palazzo Ricca"
PNRR - M5 C2 L2.1 - Rigenerazione Urbana
Progetto di Fattibilità Tecnico Economica

UBICAZIONE - Isolato Via Bixio Via Marsala Via Carlo Alberto - VITTORIA

TAVOLA 22 - STRUTTURALE
Stato di Fatto - Scala 1:100

Sezione - Prospetto J - J
Sezione - Prospetto Y - Y
Sezione - Prospetto X - X

Planimetria schematica di riferimento - Scala 1:200





DATA - Aprile 2023

PROGETTO
vincenzo pitruzzello architetto
Via Cavour 465 - 97019 Vittoria RG
T 0932 864615 - M 338 3836618


RUP
arch. Gioacchino Sortino

Collaboratori esterni
Rosario Cappello Ingegnere - Gianni Iacono Geologo - Danilo Busacca Architetto - Salvatore Intoci Geometra


PLANIMETRIA SCHEMATICA DI RIFERIMENTO

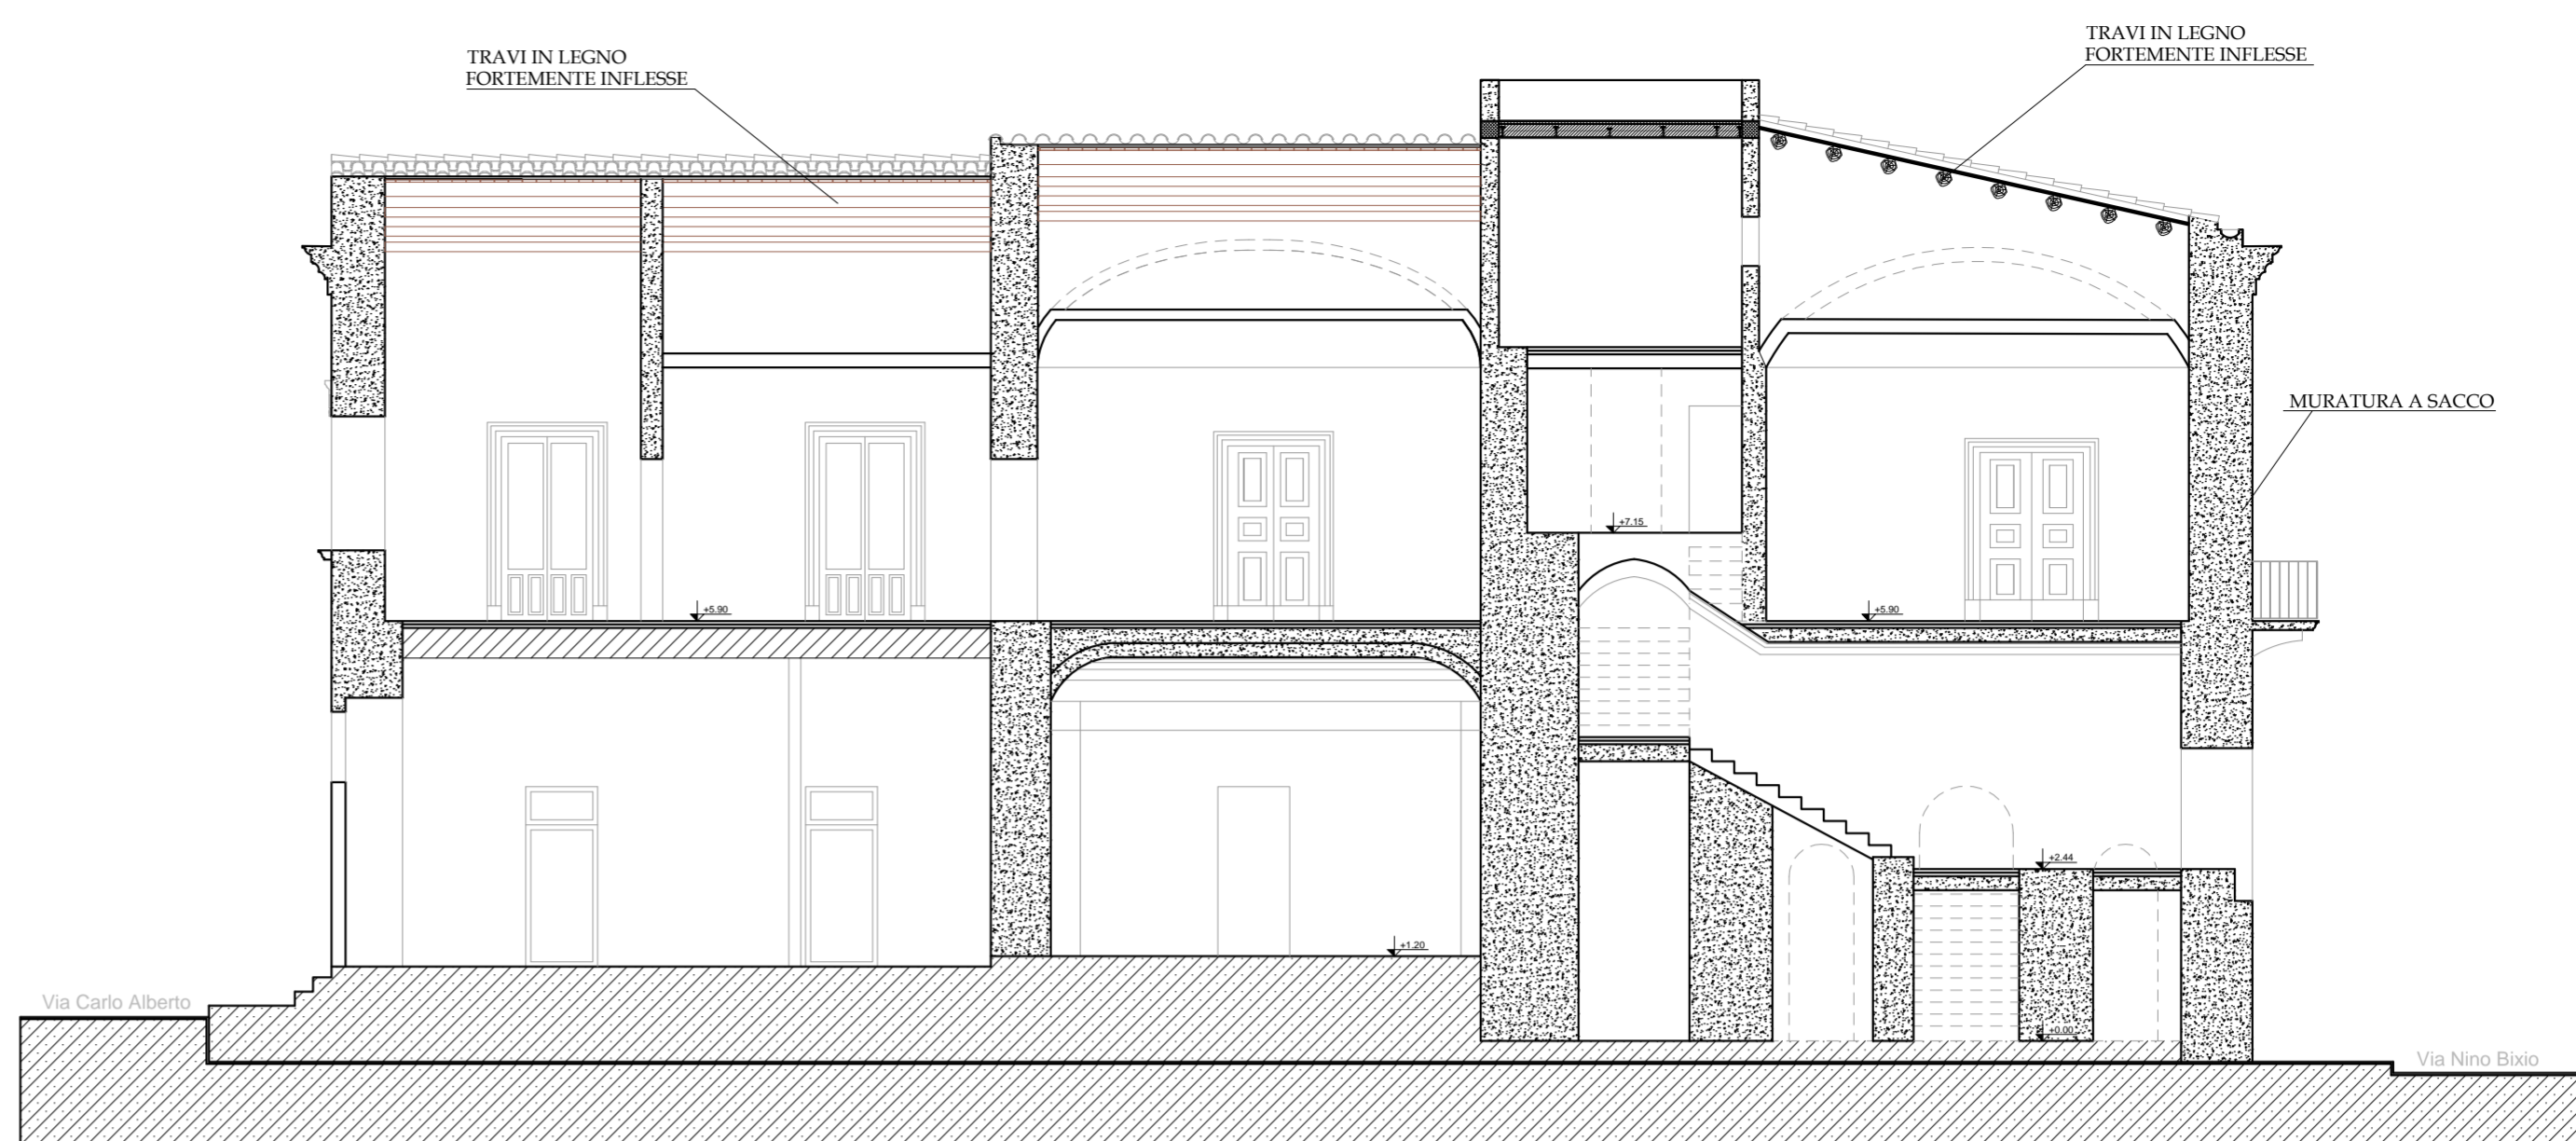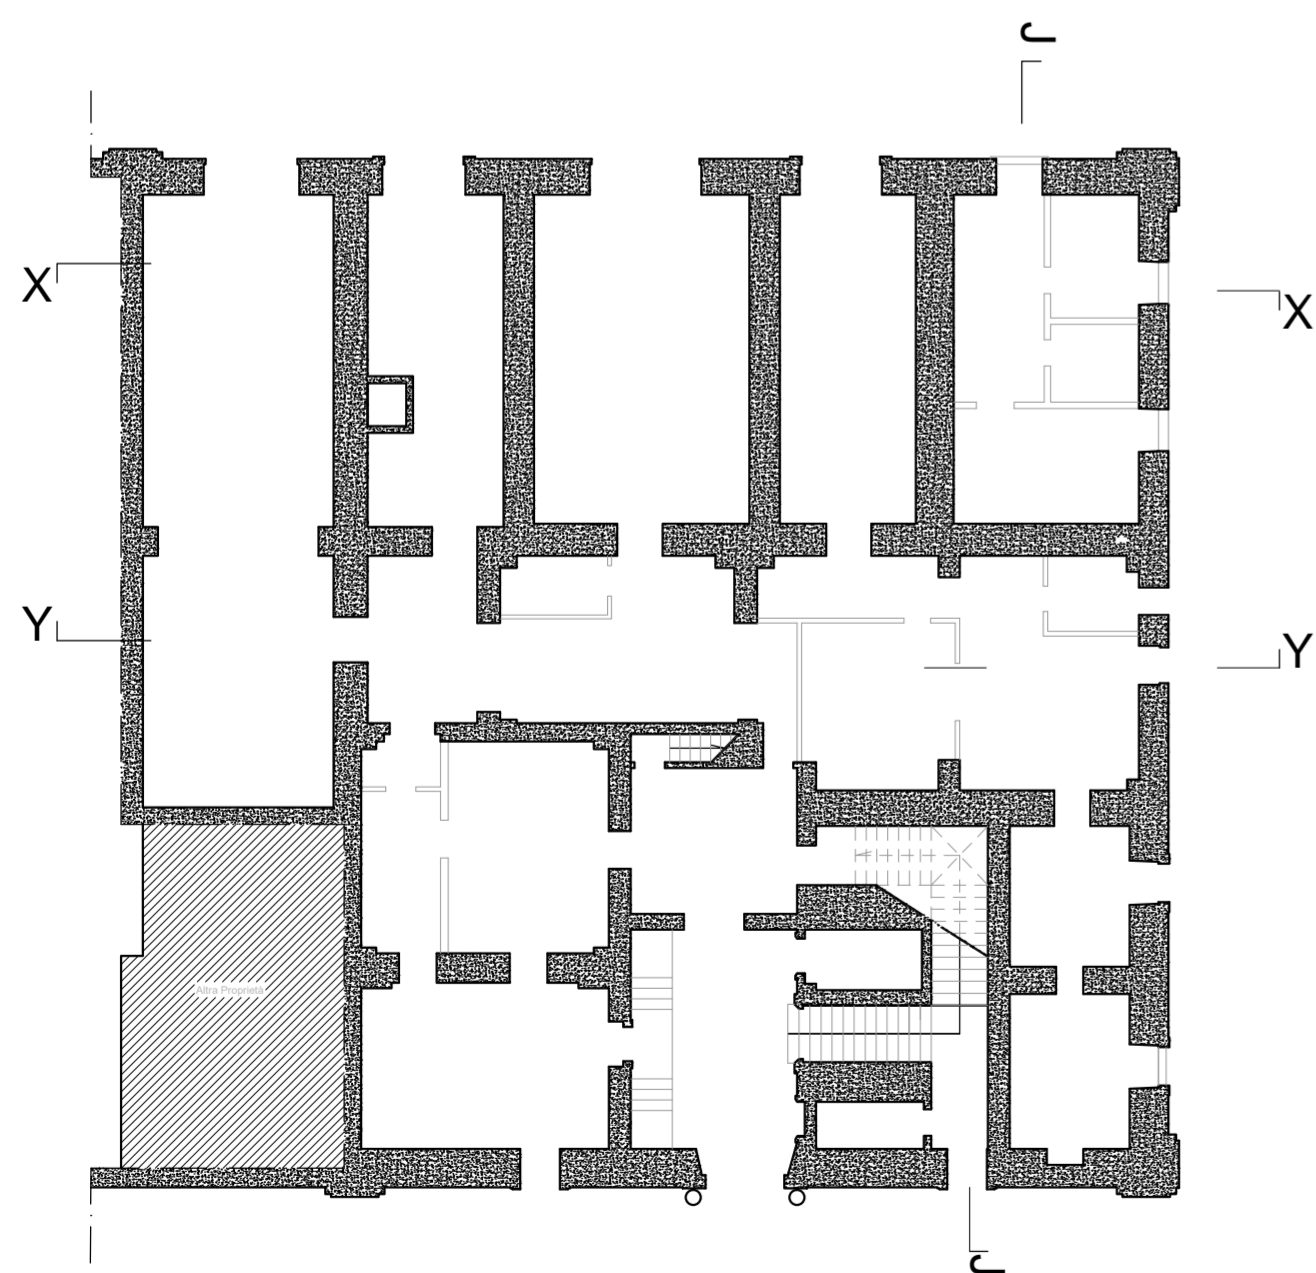

SEZIONE PROSPETTO J - J

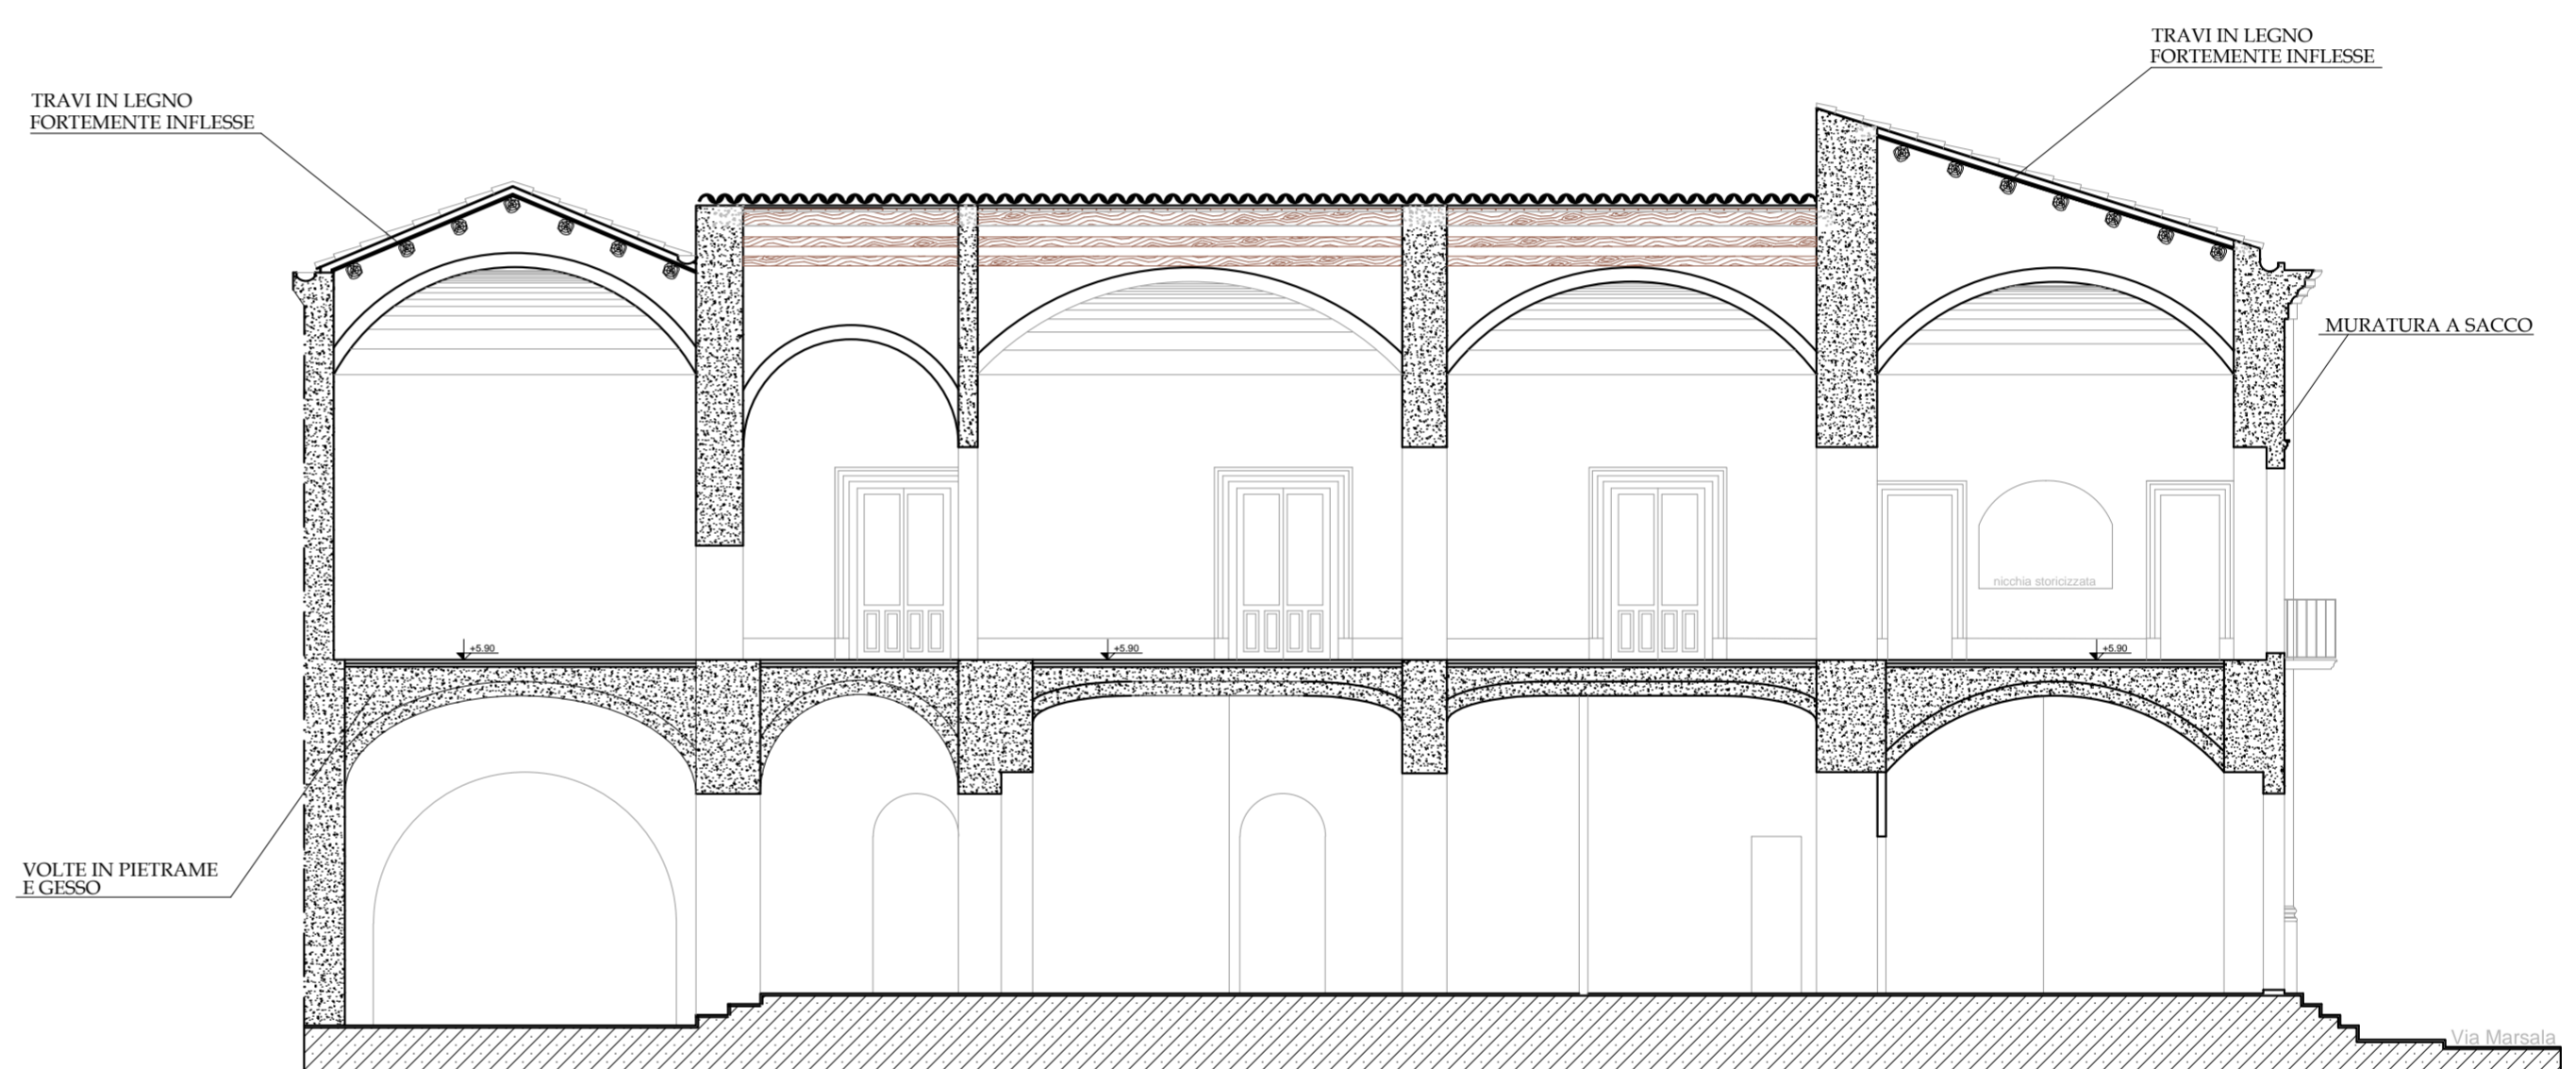

SEZIONE - PROSPETTO Y - Y

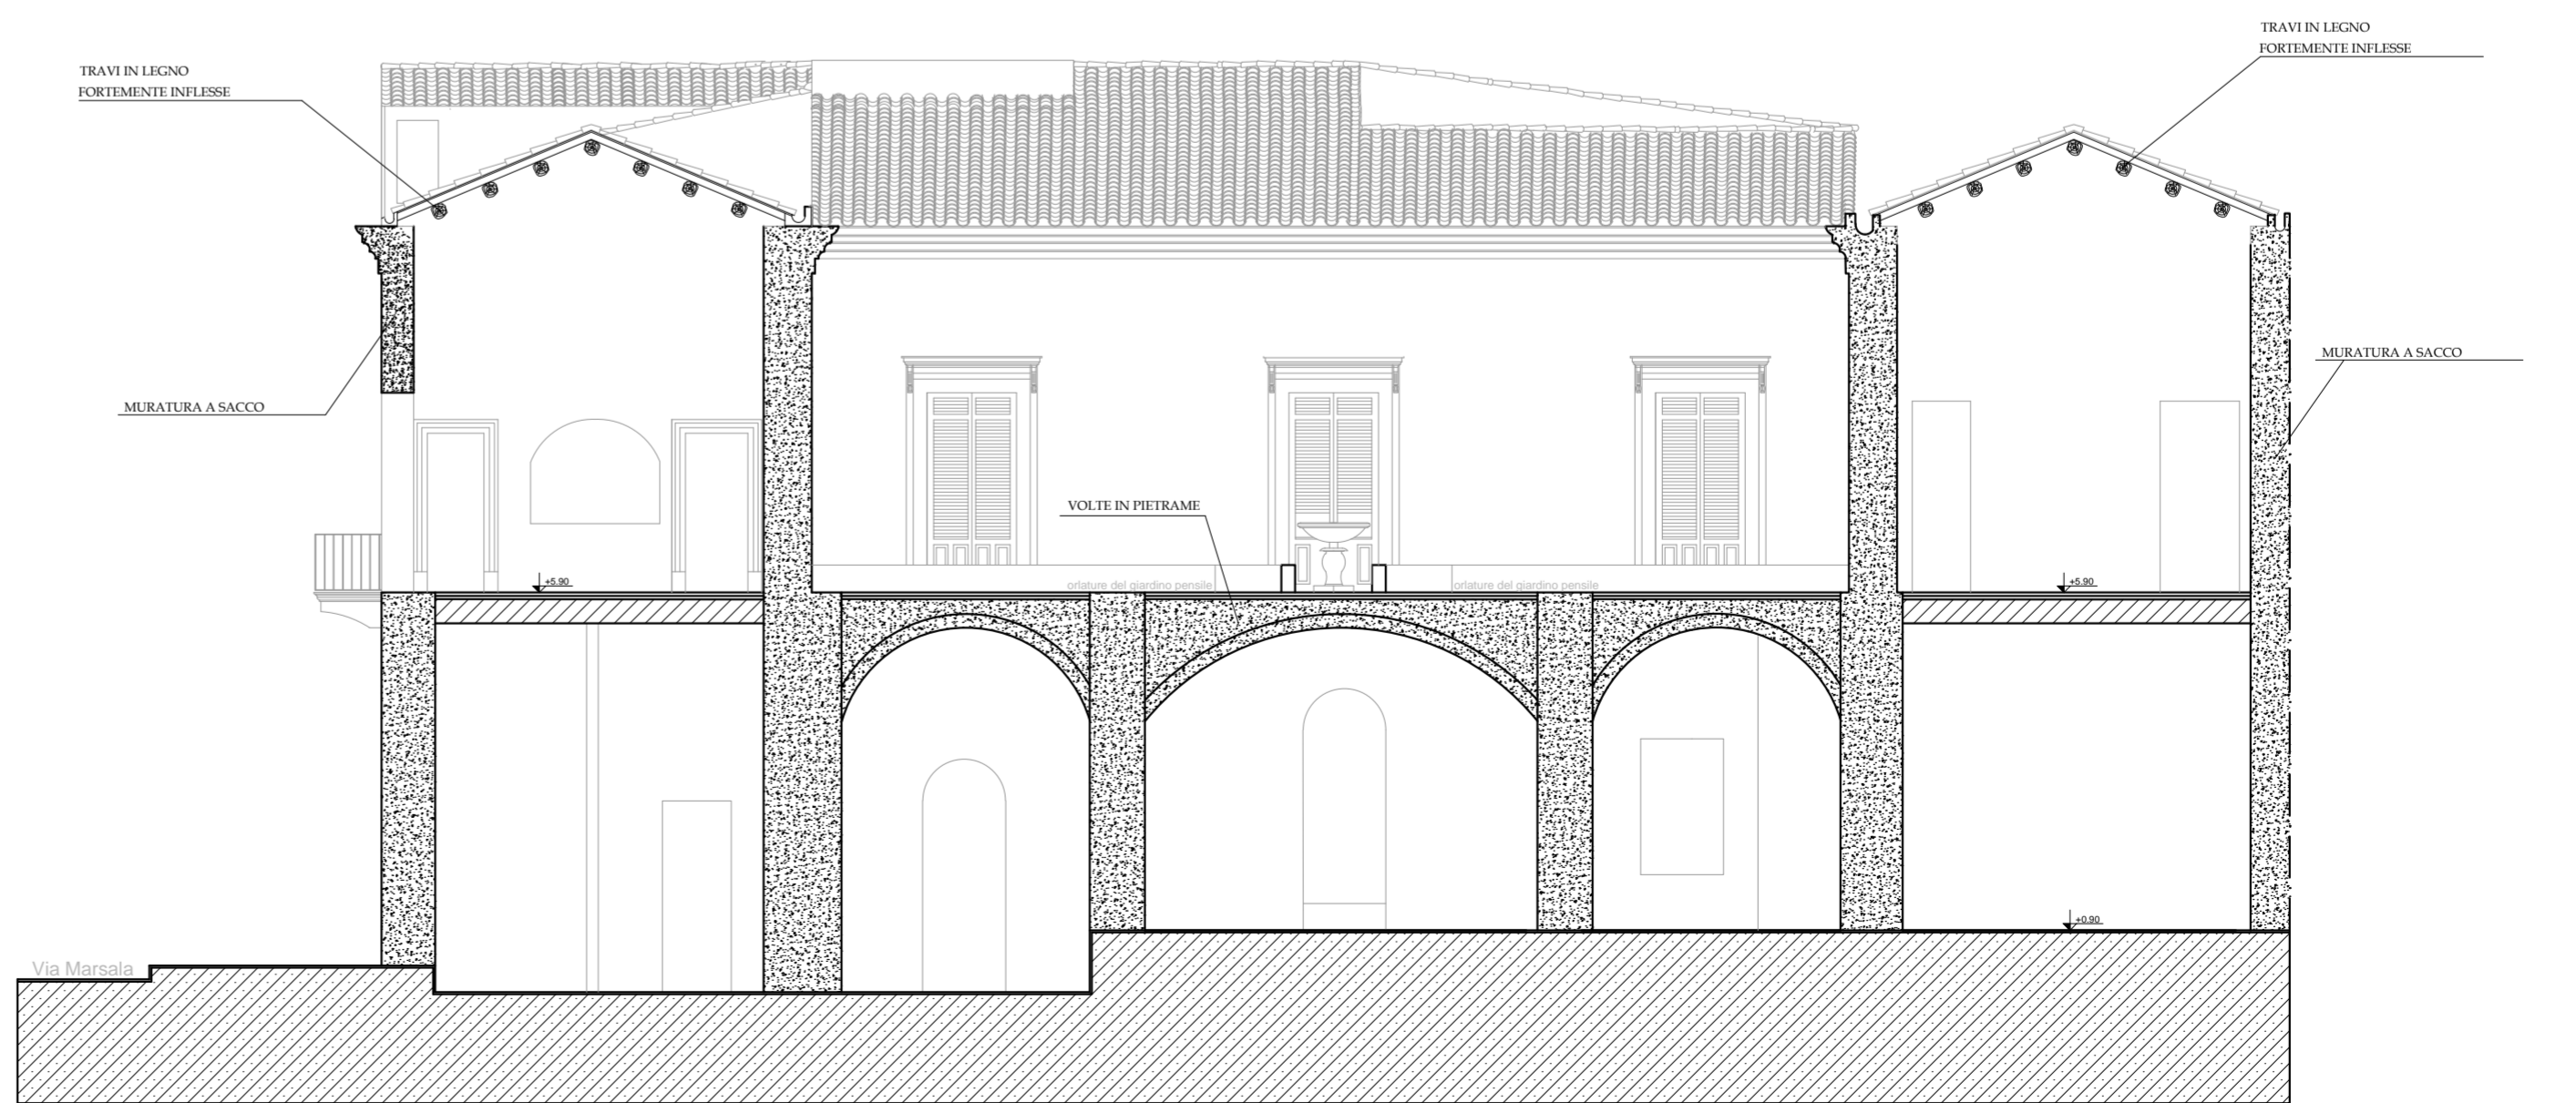

SEZIONE PROSPETTO X - X