

Progetto di:  
"Restauro e adeguamento funzionale di Palazzo Ricca"  
PNRR - M5 C2 L2.1 - Rigenerazione Urbana  
Progetto di Fattibilità Tecnico Economica

OGGETTO - Restauro e adeguamento funzionale di PALAZZO RICCA

UBICAZIONE - Isolato Via Bixio Via Marsala Via Carlo Alberto - VITTORIA

TAVOLA 24 - STRUTTURALE  
Stato di Progetto - Scala 1:100

Sezione - Prospetto J - J  
Sezione - Prospetto Y - Y  
Sezione - Prospetto X - X

Planimetria schematica di riferimento - Scala 1:200





DATA - Aprile 2023

PROGETTO  
vincenzo pitruzzello architetto  
Via Cavour 465 - 97019 Vittoria RG  
T 0932 864615 - M 338 3836618


RUP  
arch. Gioacchino Sortino

Collaboratori esterni  
Rosario Cappello Ingegnere - Gianni Iacono Geologo - Danilo Busacca Architetto - Salvatore Intoci Geometra


PLANIMETRIA SCHEMATICA DI RIFERIMENTO

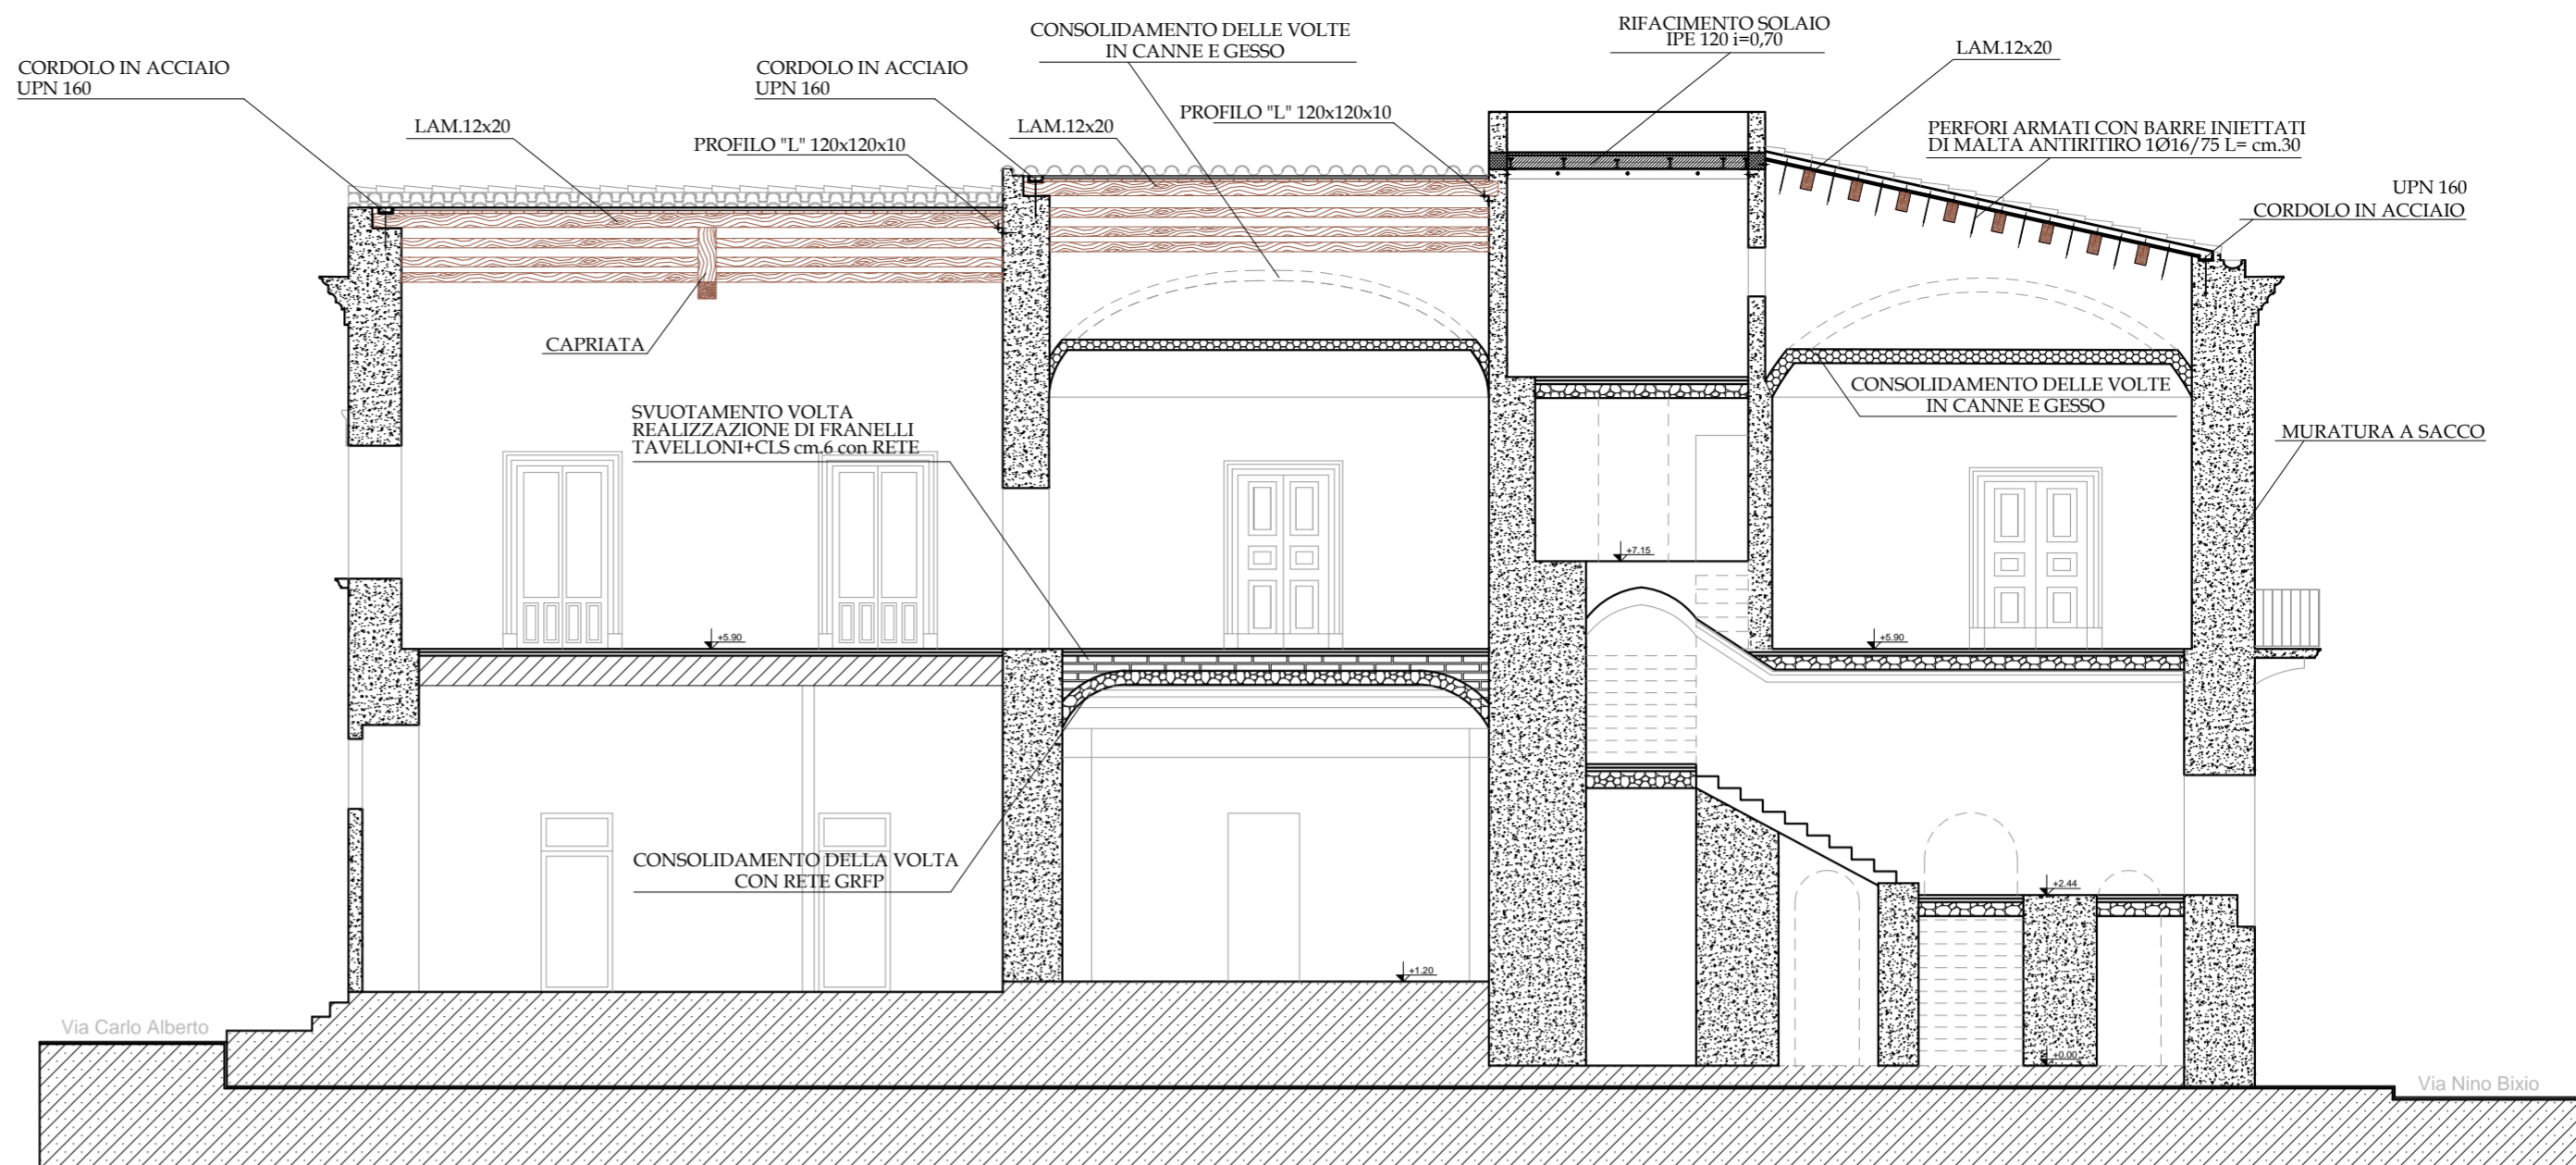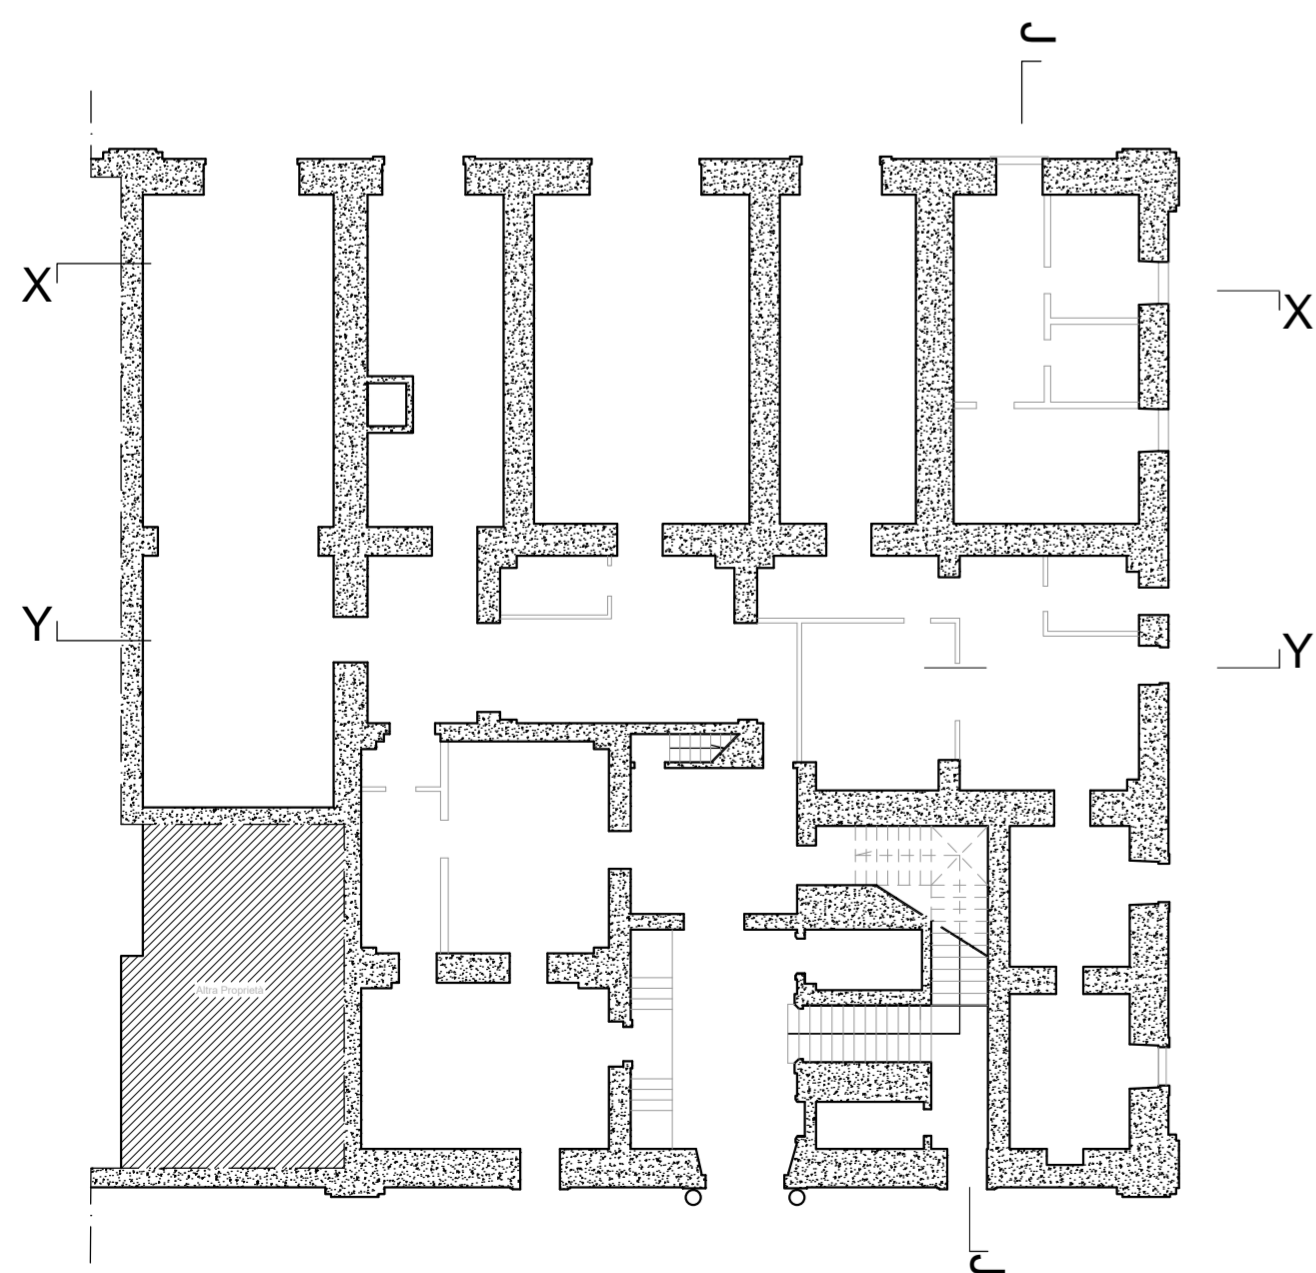

SEZIONE PROSPETTO J - J

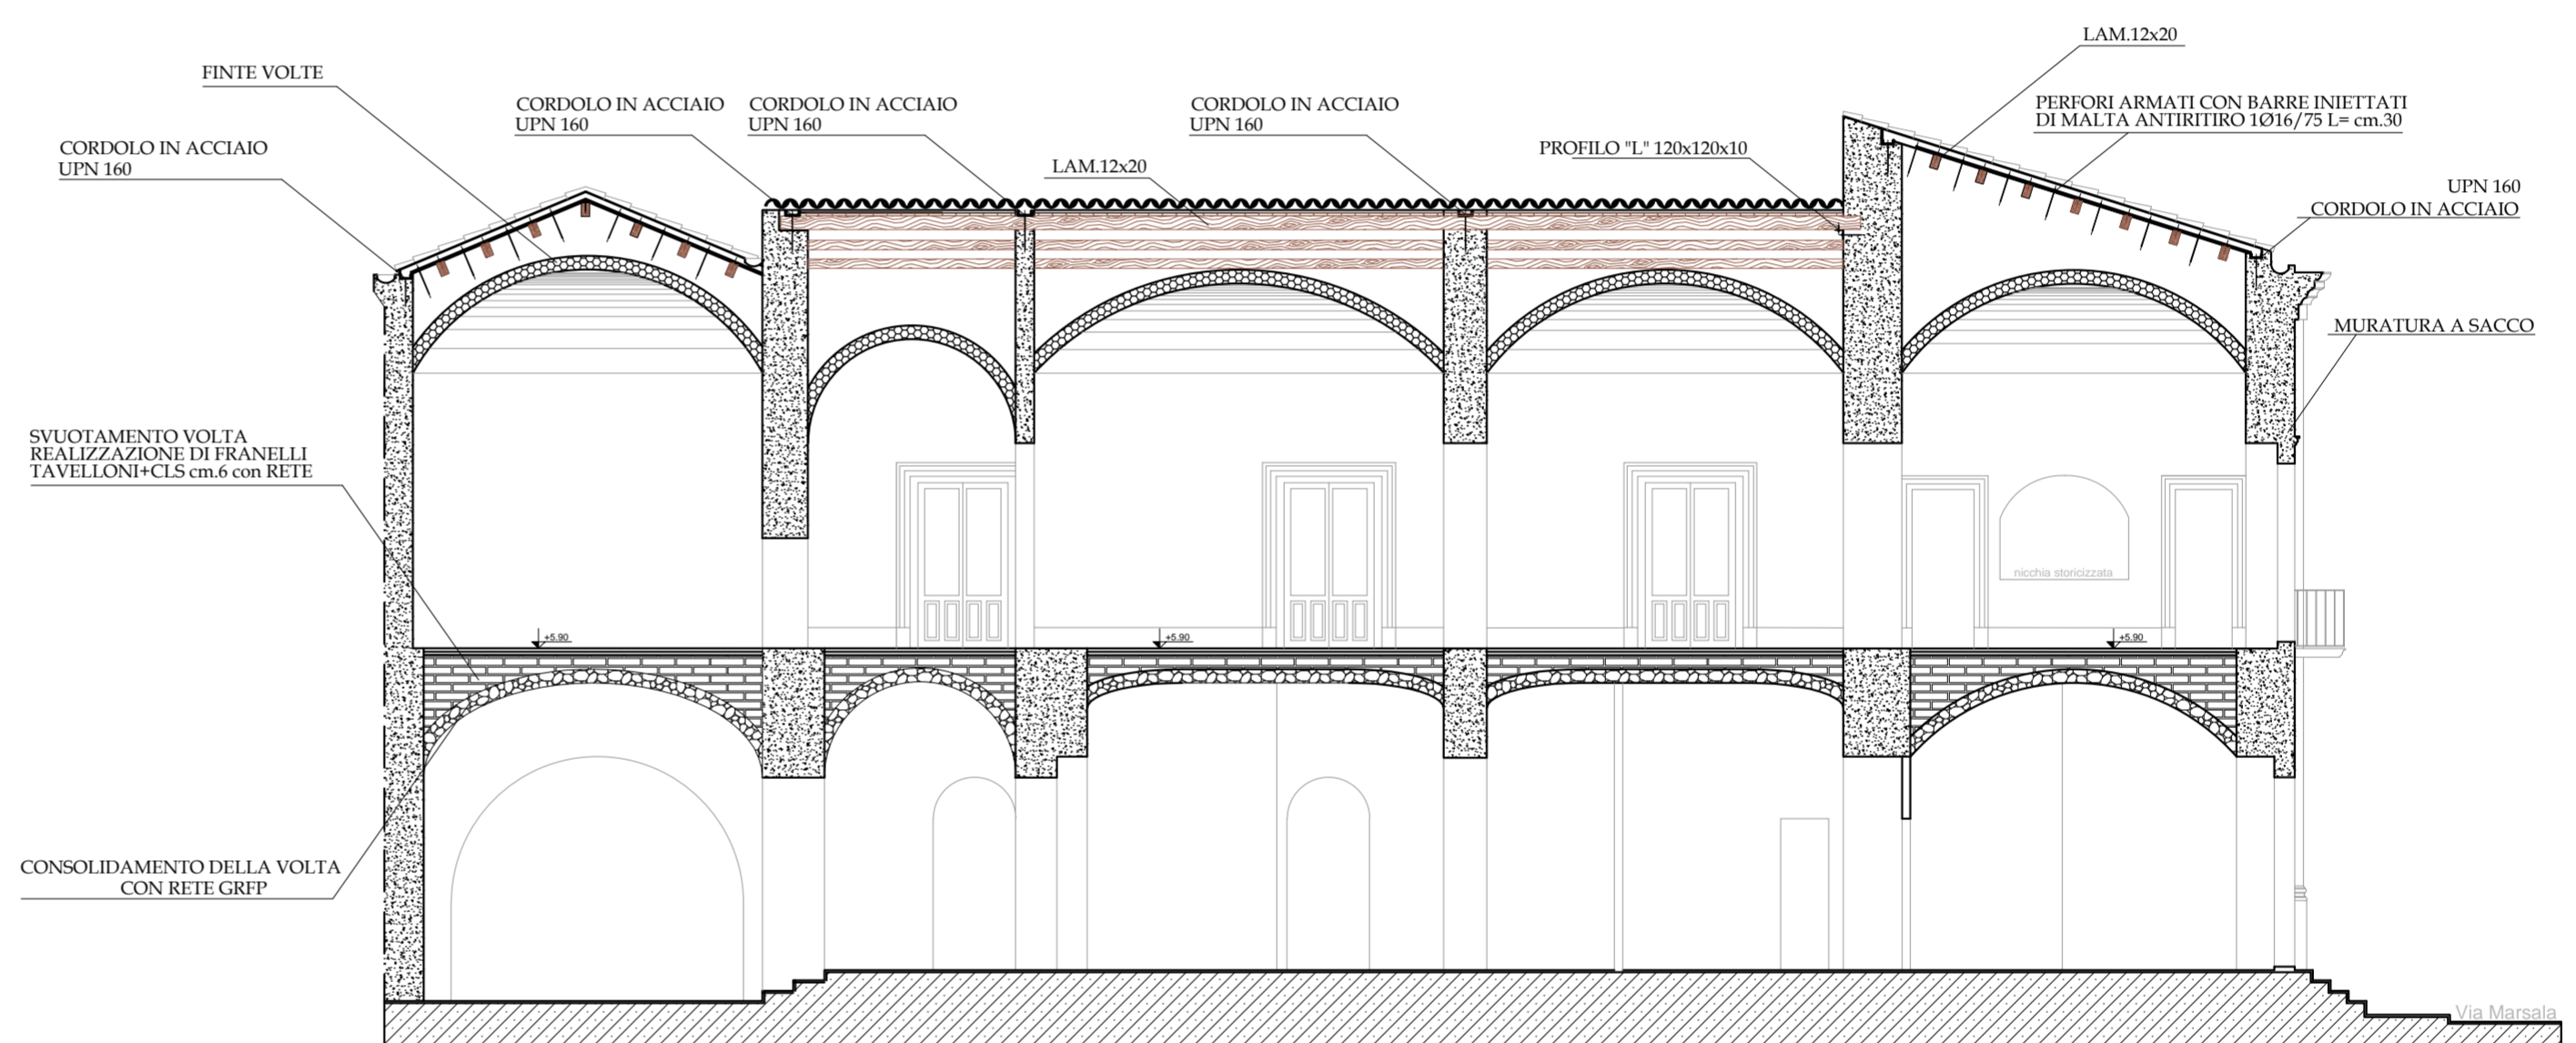

SEZIONE - PROSPETTO Y - Y

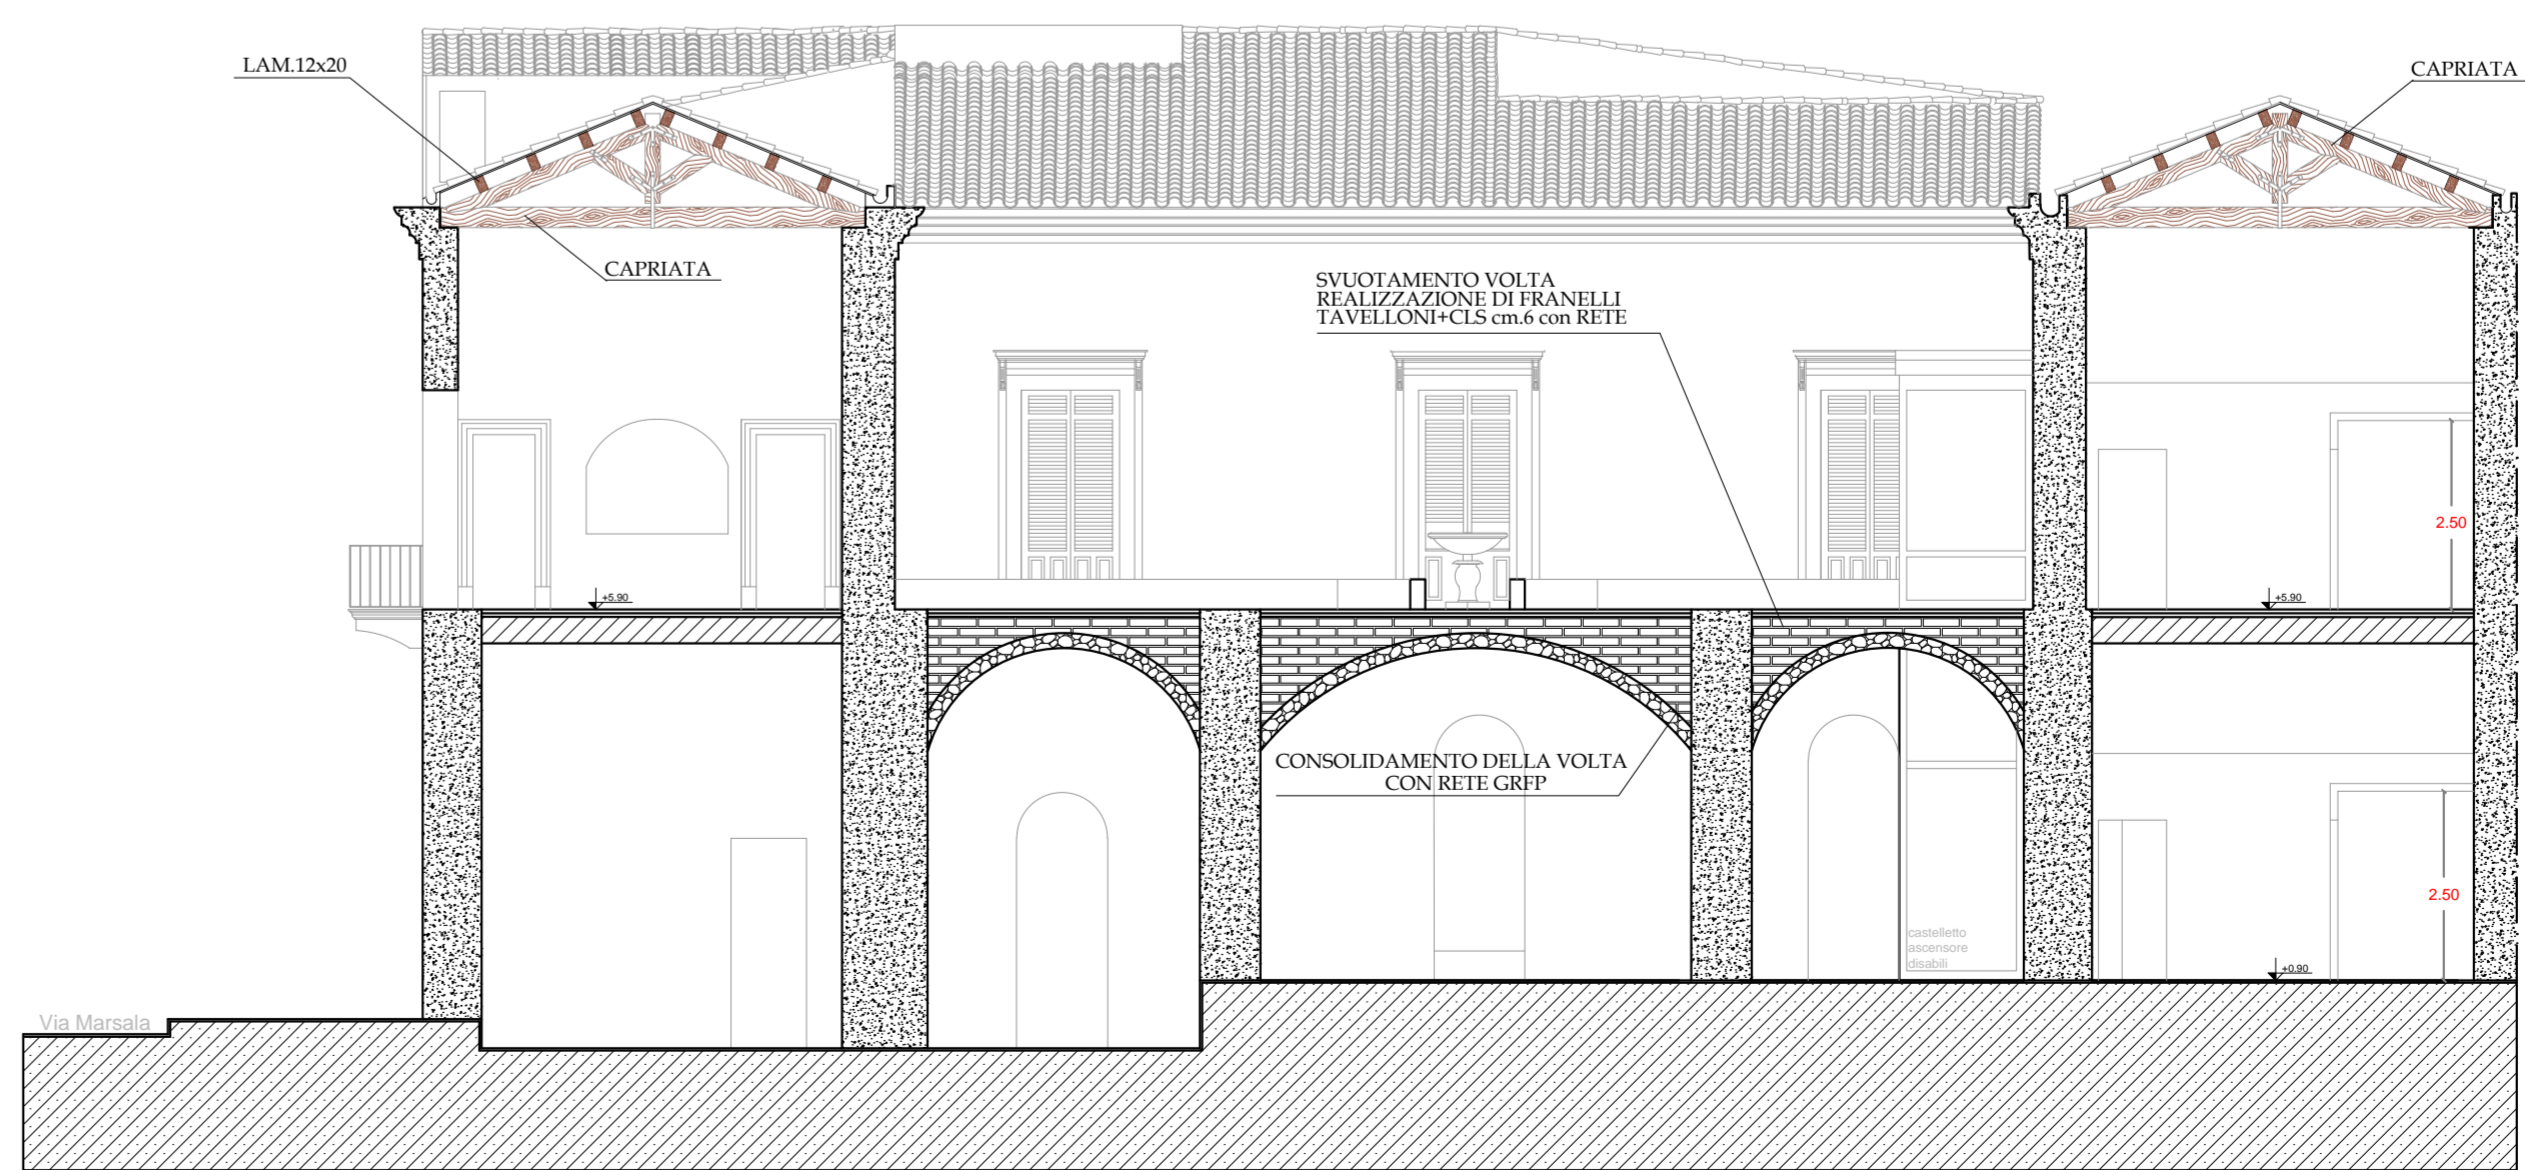

SEZIONE PROSPETTO X - X