

Progetto di:  
**"Restauro e adeguamento funzionale di Palazzo Ricca"**  
 PNRR - M5 C2 L2.1 - Rigenerazione Urbana  
 Progetto di Fattibilità Tecnico Economica

UBICAZIONE - Isolato Via Bixio Via Marsala Via Carlo Alberto - VITTORIA

TAVOLA 25 - STRUTTURALE  
 Stato di Progetto - Scala 1:100

Prospetto su Via Nino Bixio  
 Prospetto su Via Marsala  
 Prospetto su Via Carlo Alberto




DATA - Aprile 2023


PROGETTO  
 vincenzo pitruzzello architetto  
 Via Cavour 465 - 97019 Vittoria RG  
 T 0932 864615 - M 338 3836618

RUP  
 arch. Gioacchino Sortino


Collaboratori esterni  
 Rosario Cappello Ingegnere - Gianni Iacono Geologo - Danilo Busacca Architetto - Salvatore Intoci Geometra

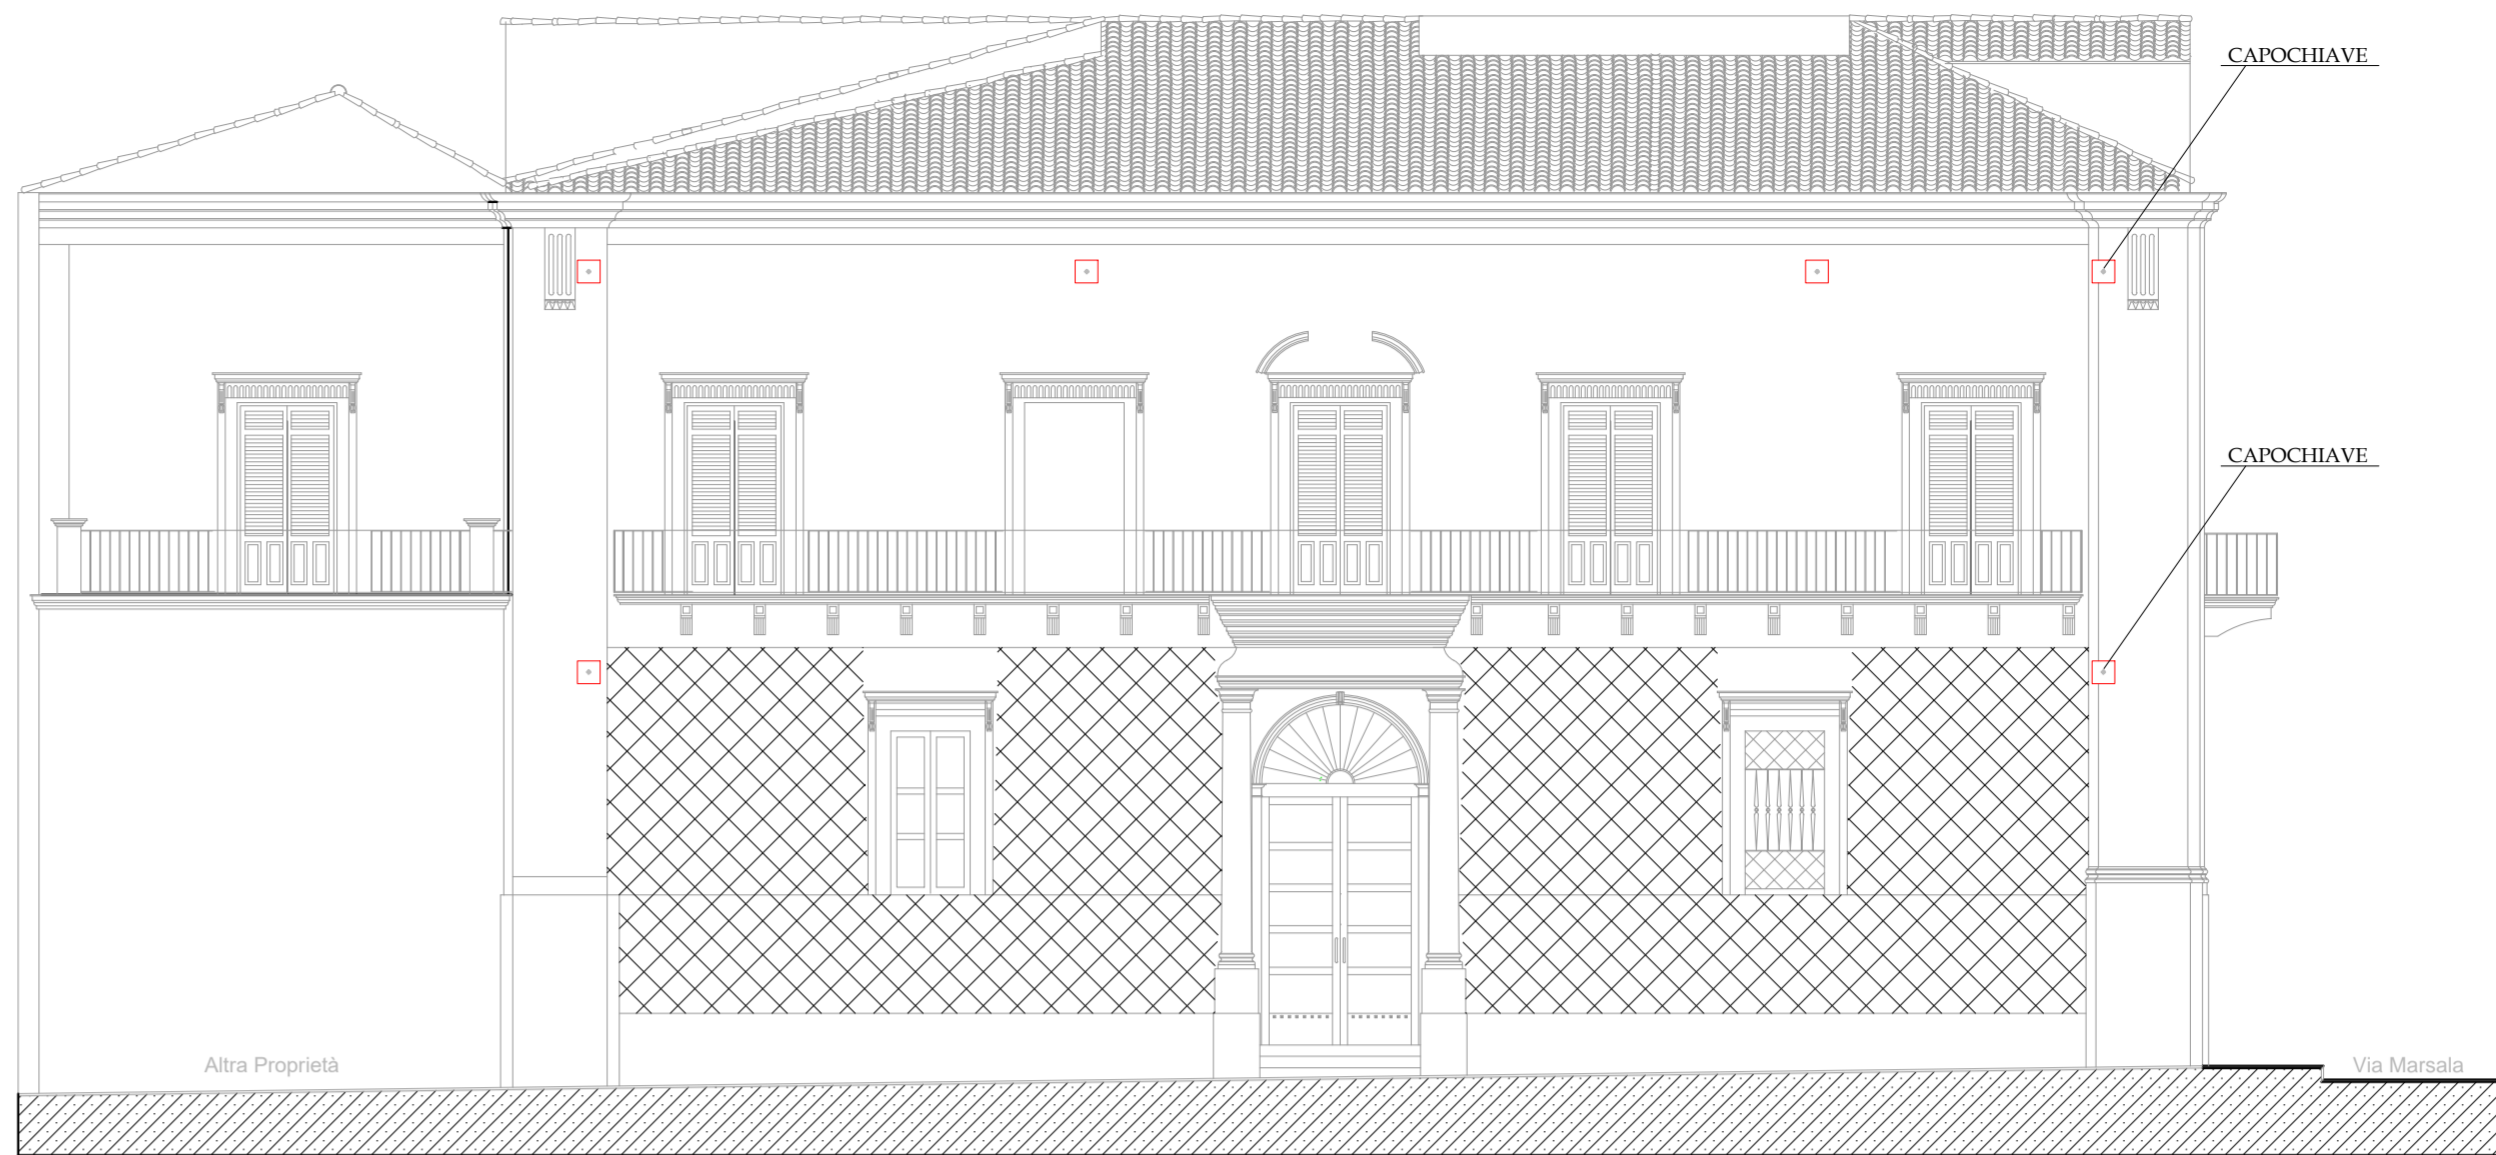

PROSPETTO SU VIA NINO BIXIO

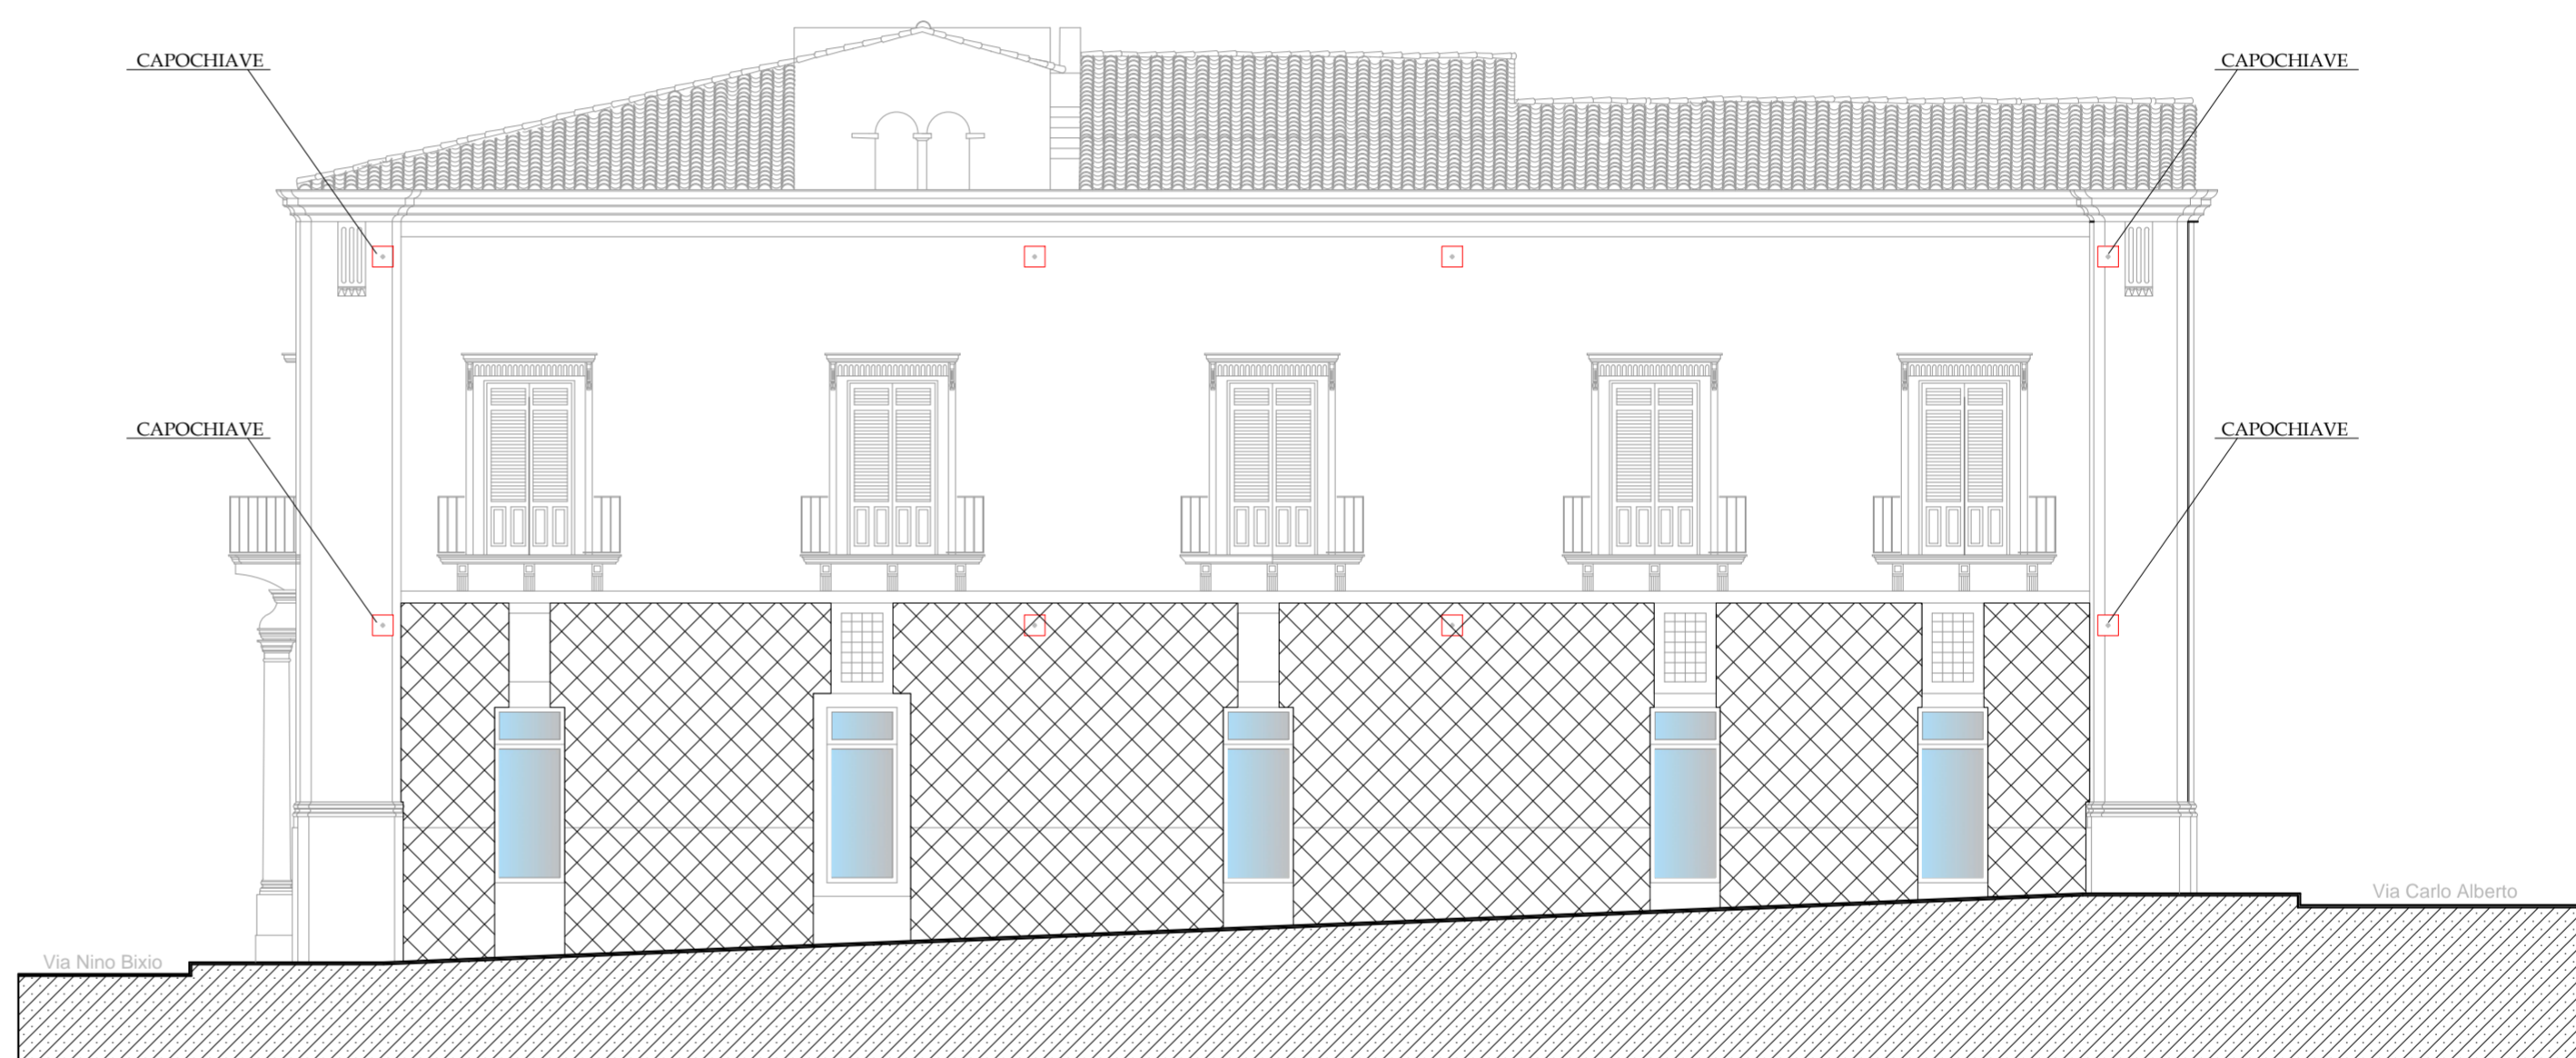

PROSPETTO SU VIA MARSALA

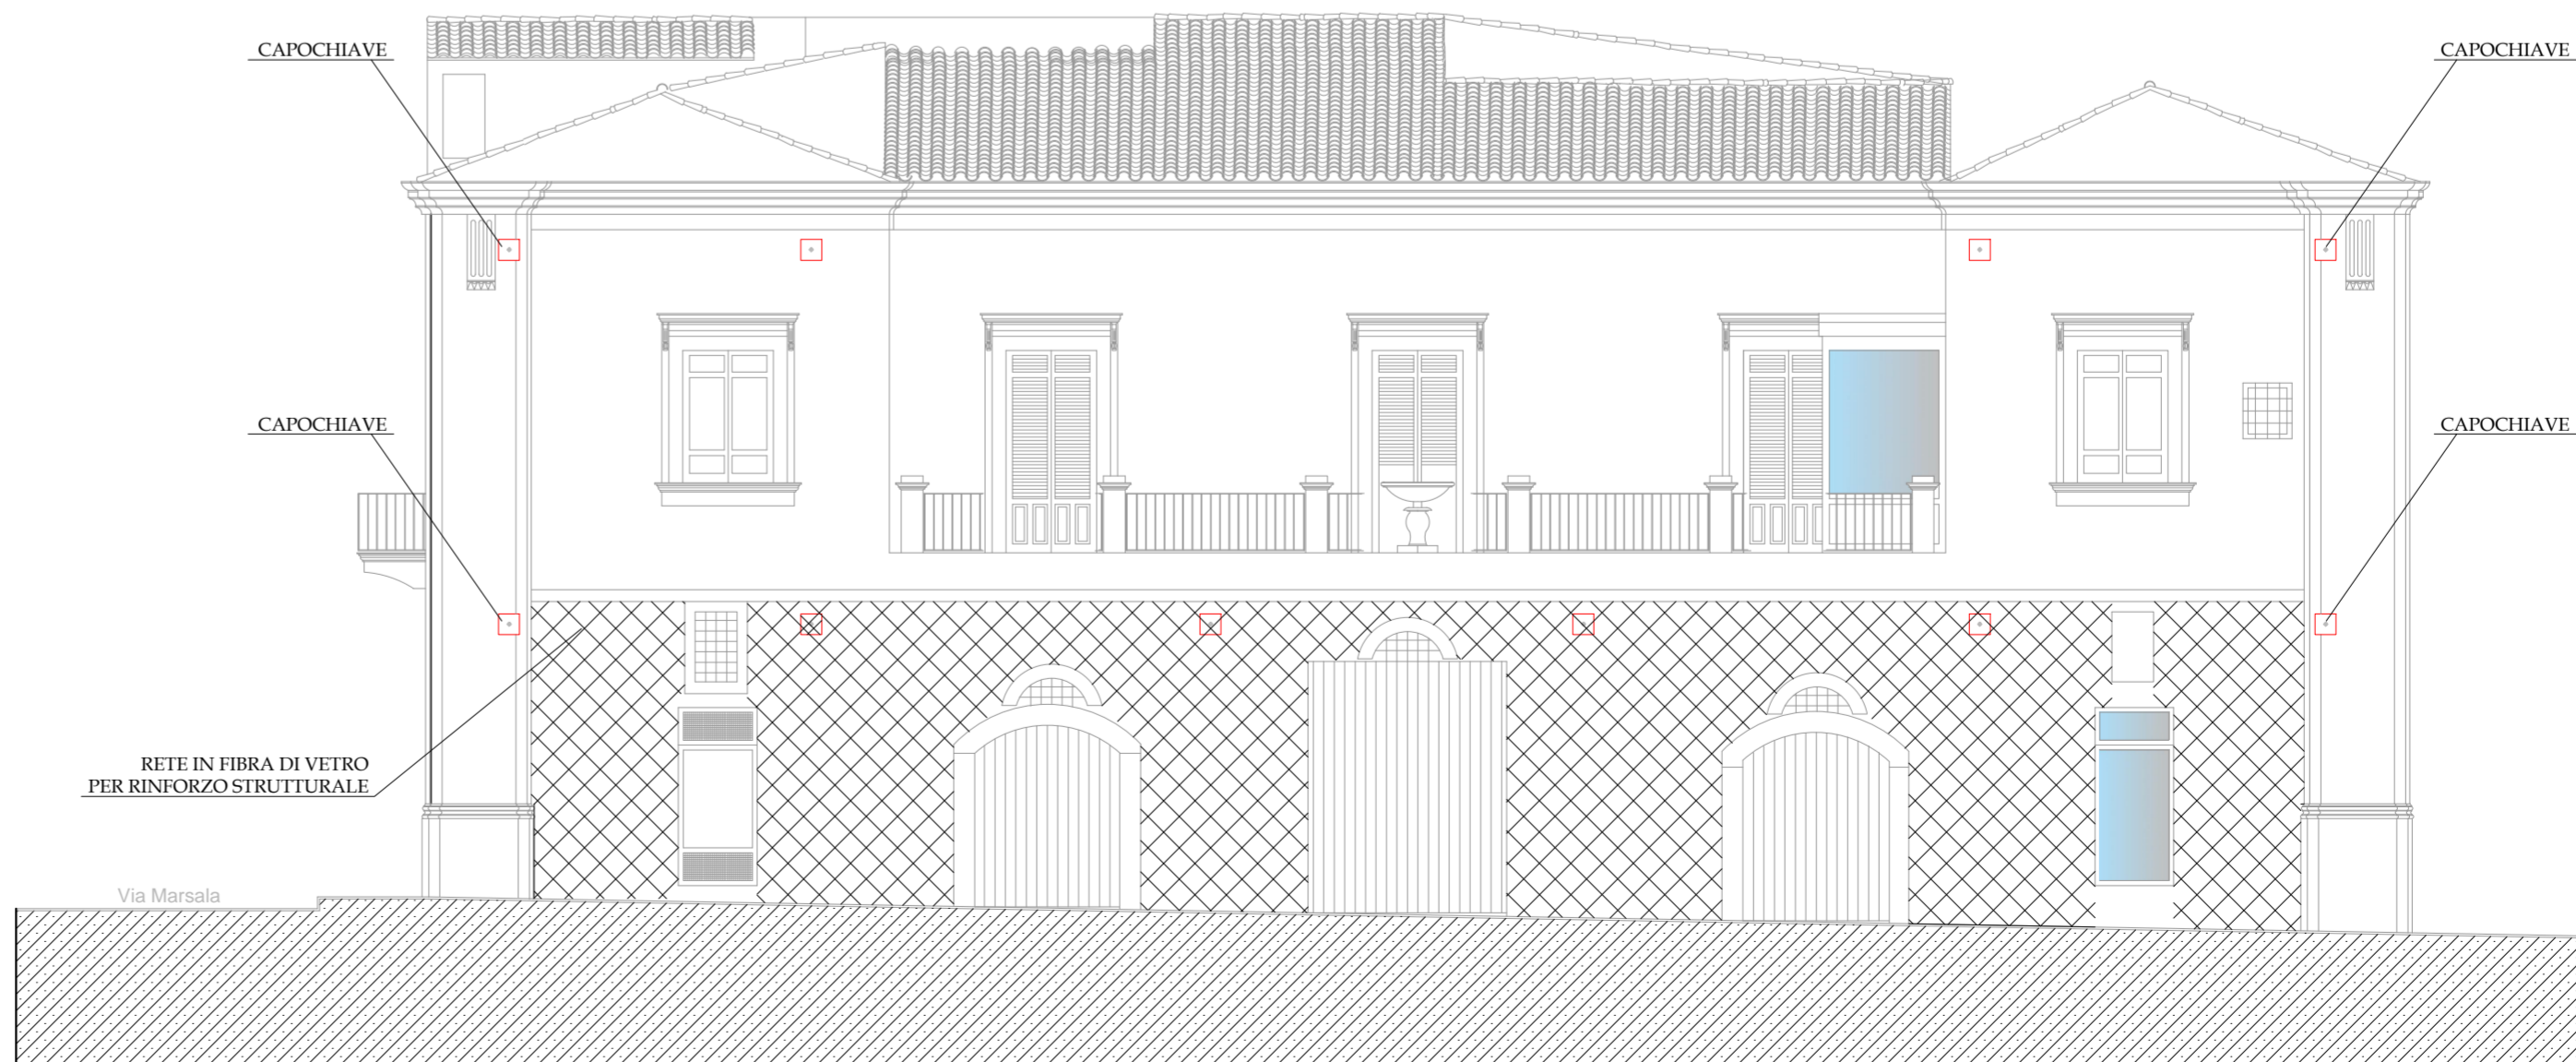

PROSPETTO SU VIA CARLO ALBERTO