


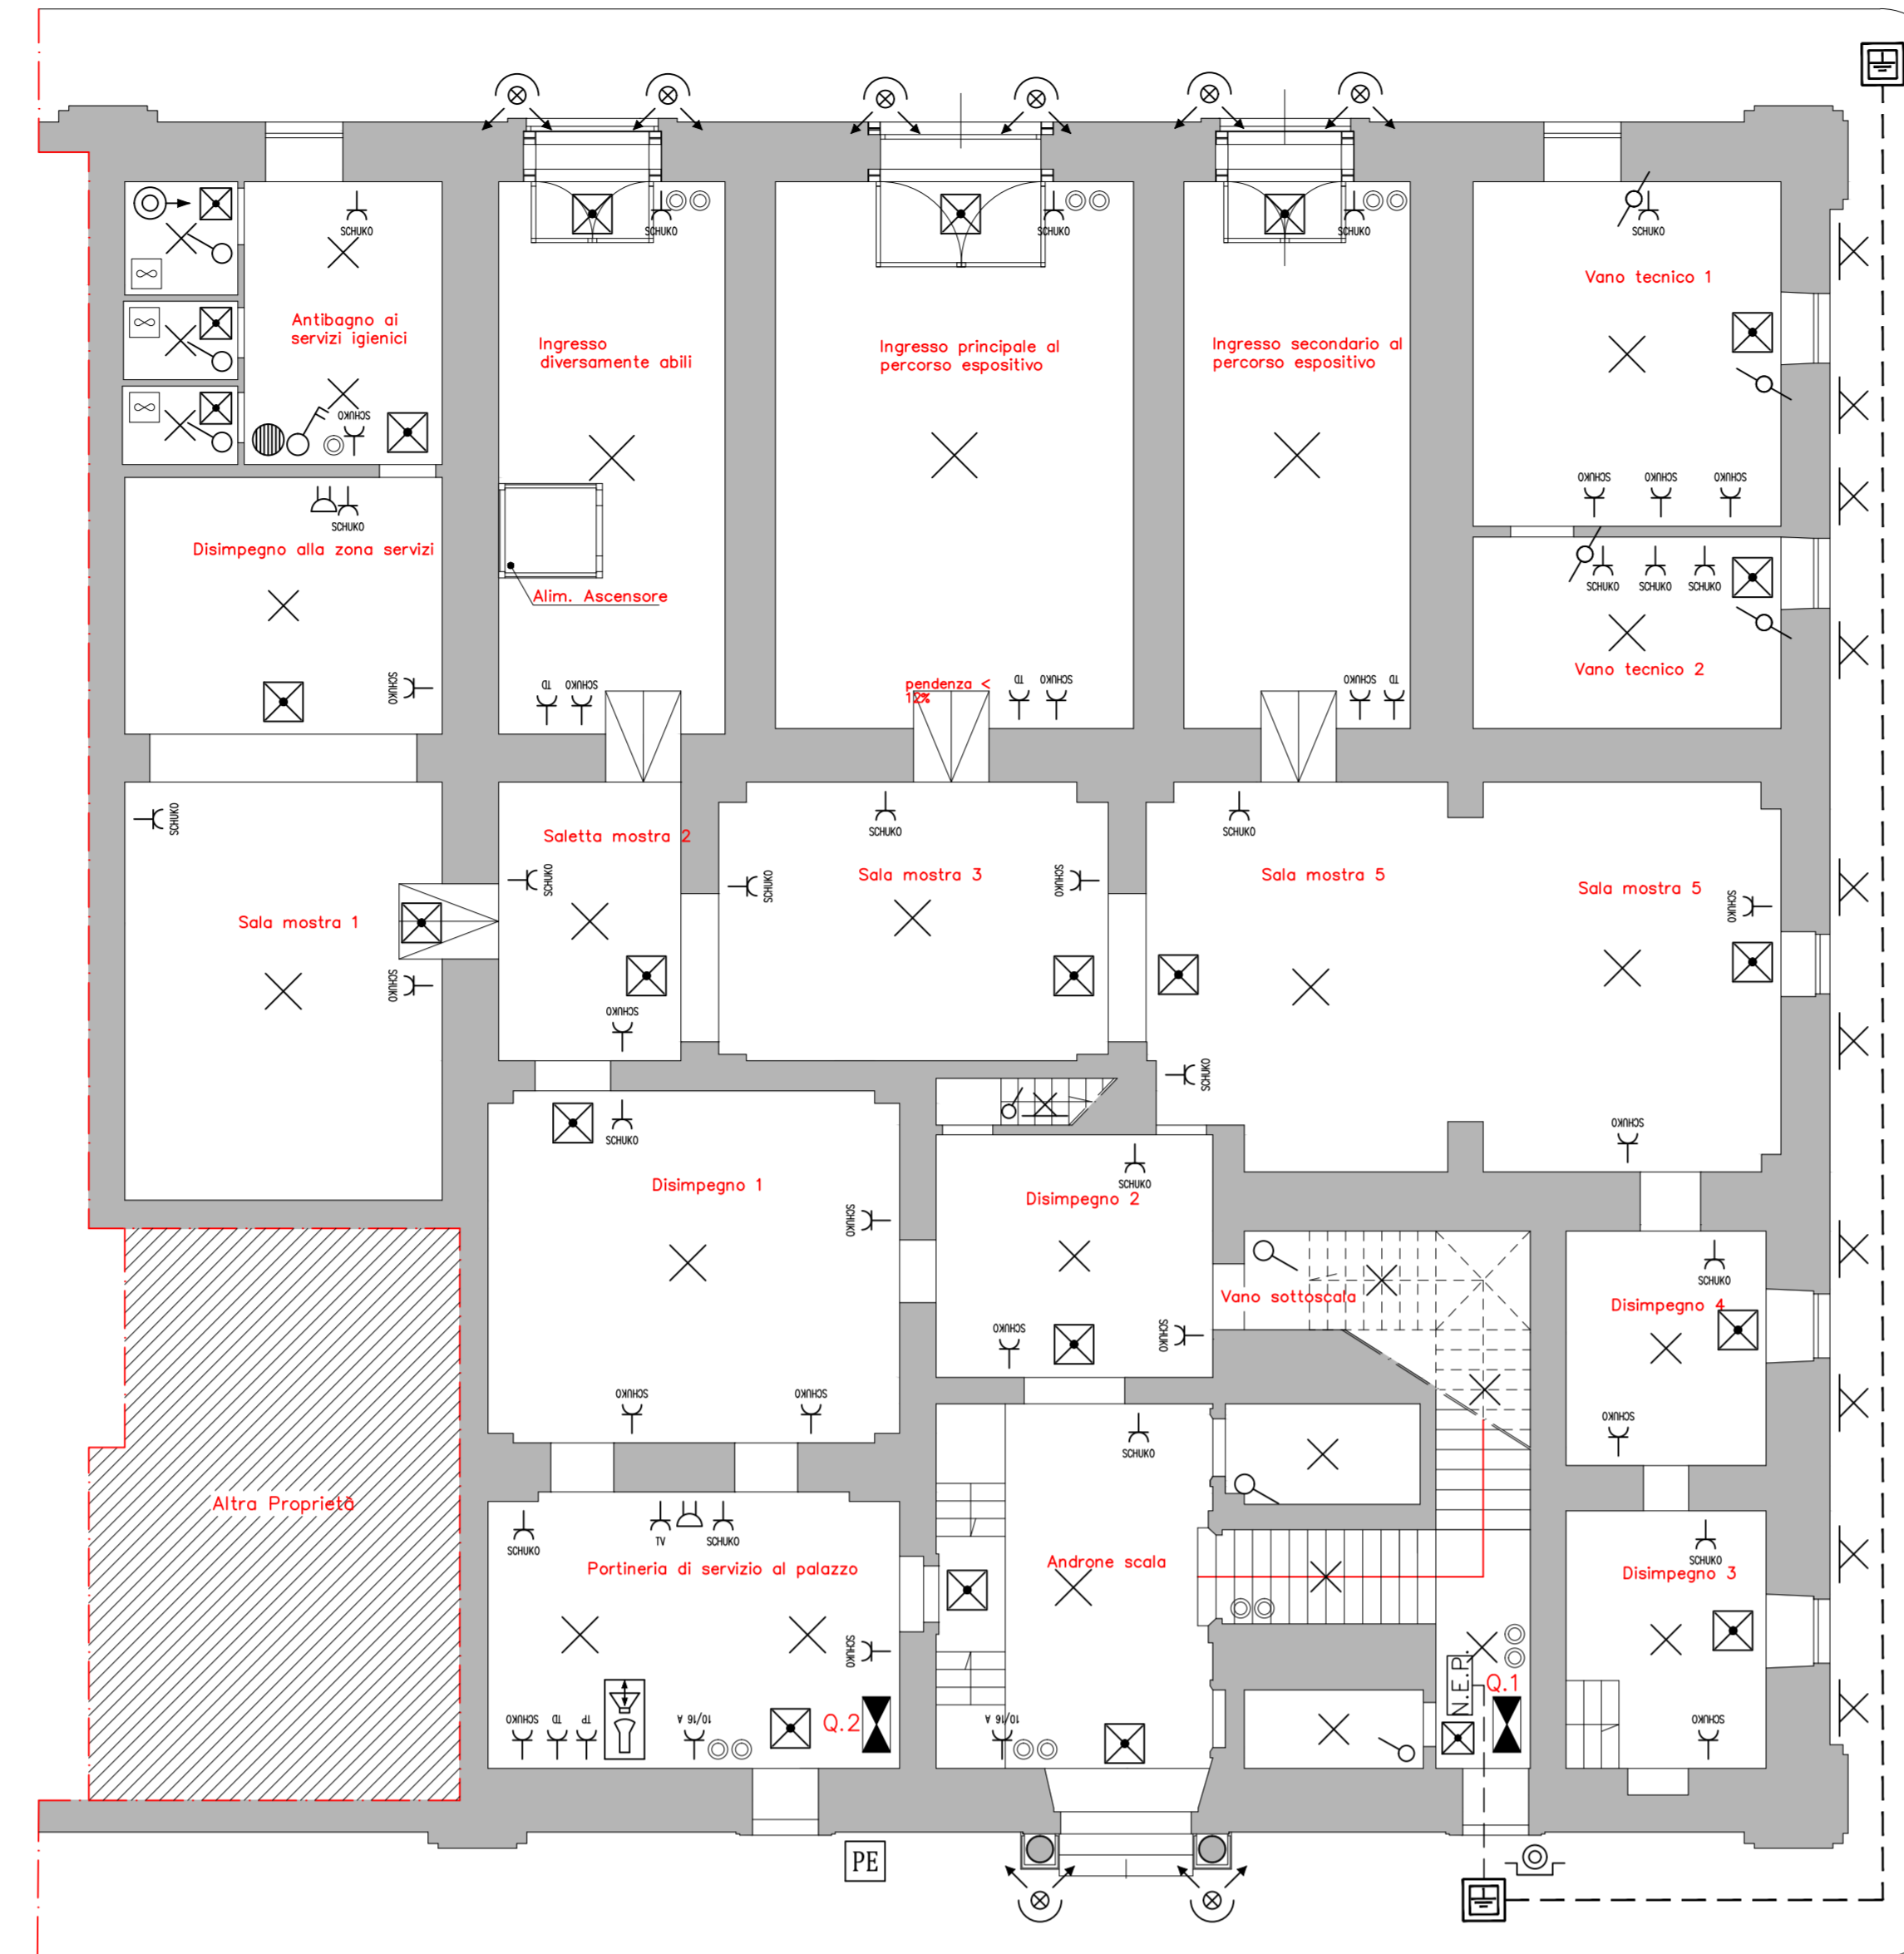


Quota +1.20




Via Nino Bixio

Quota +5.90

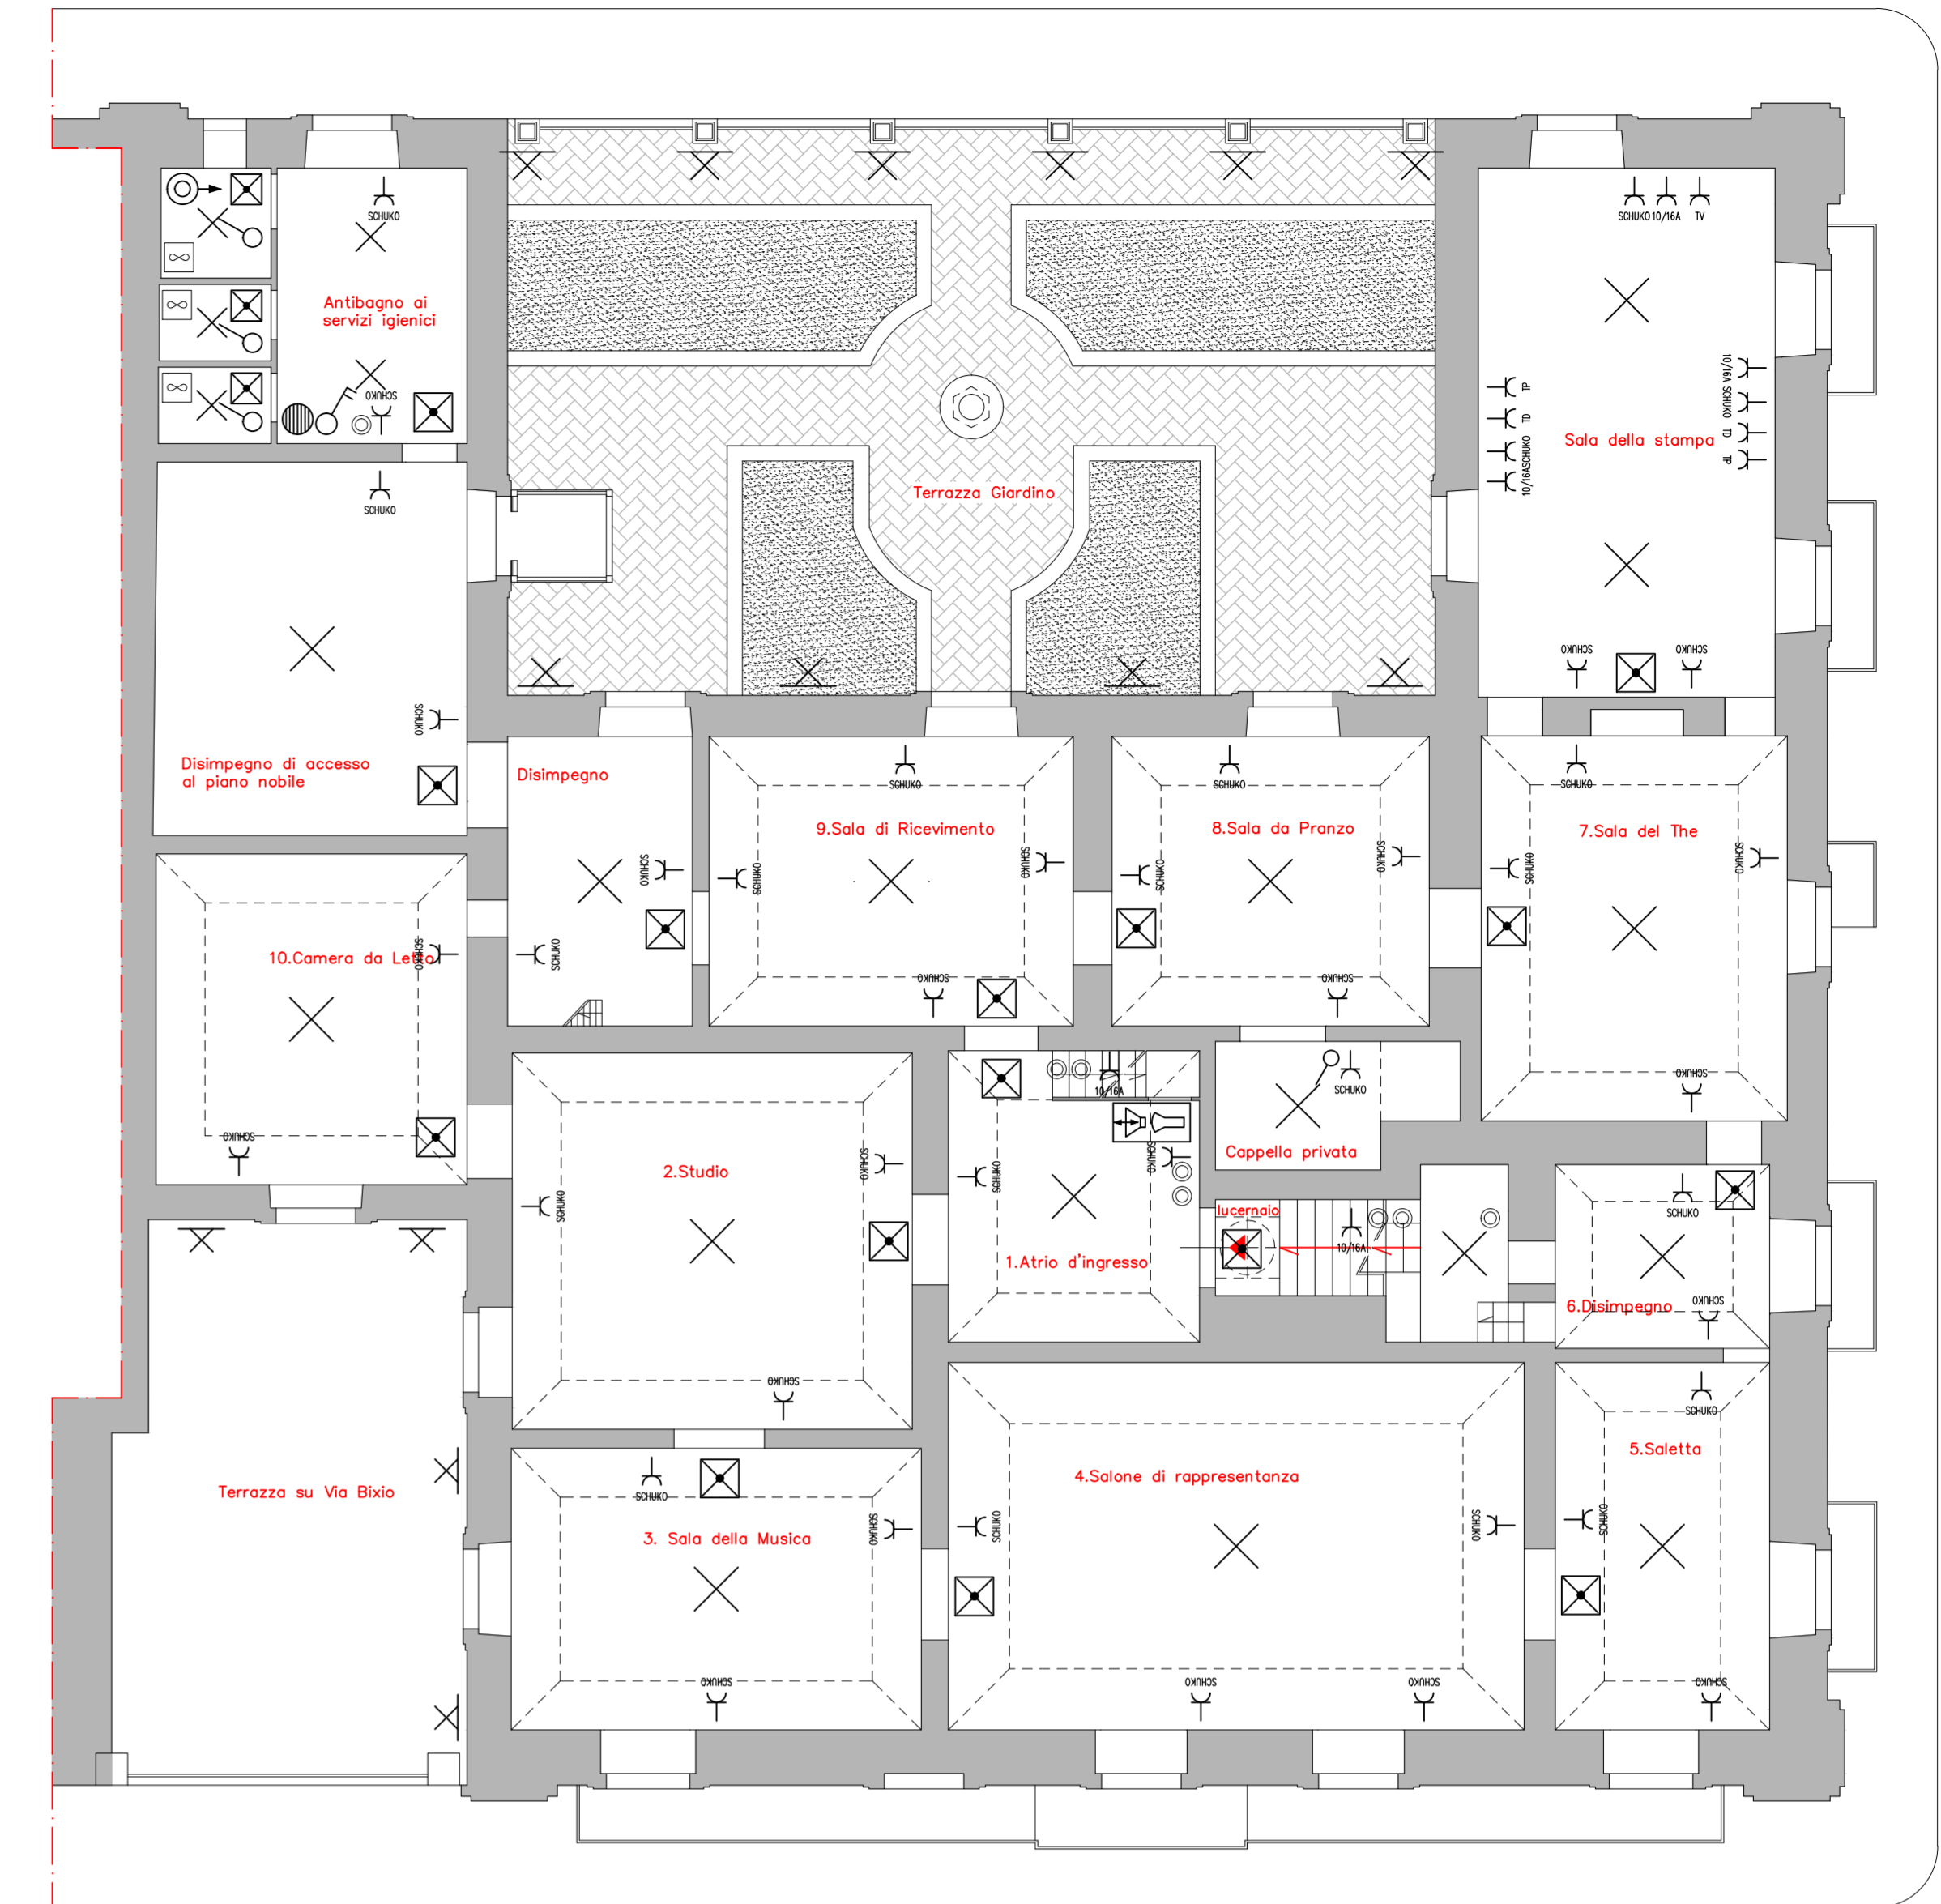


Via Nino Bixio

Quota +11.20

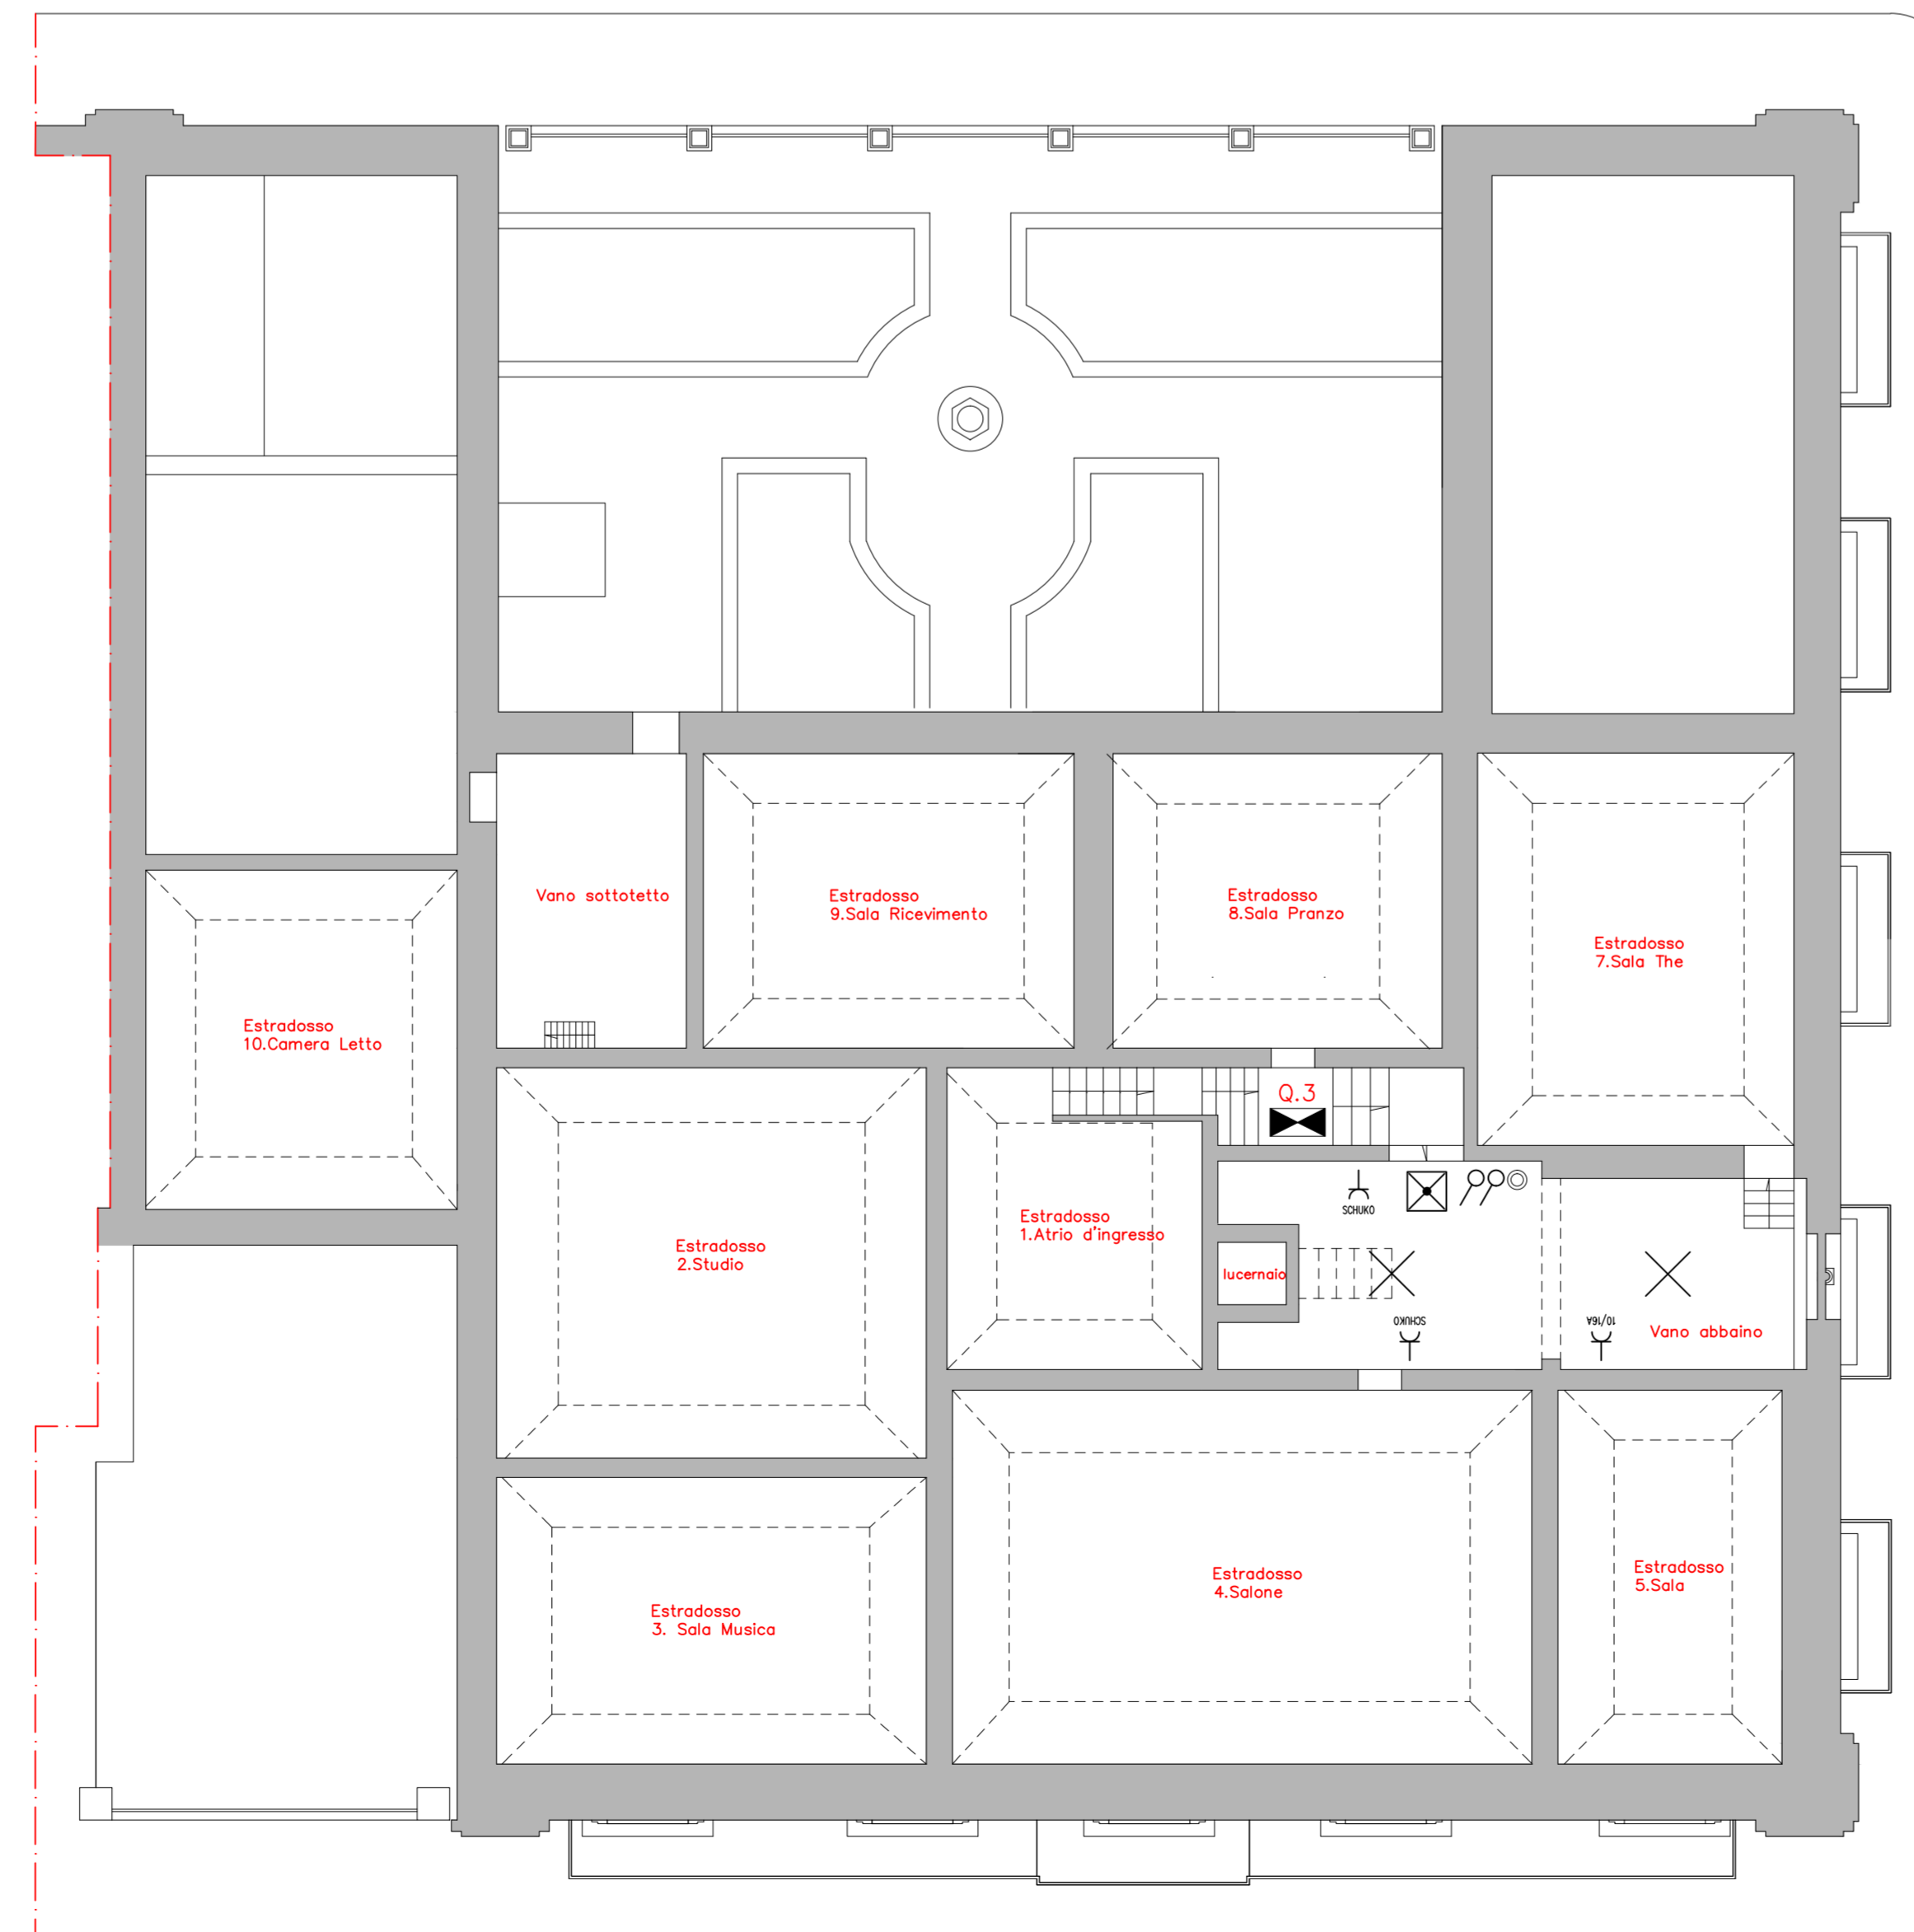

Via Nino Bixio

Quota +11.20

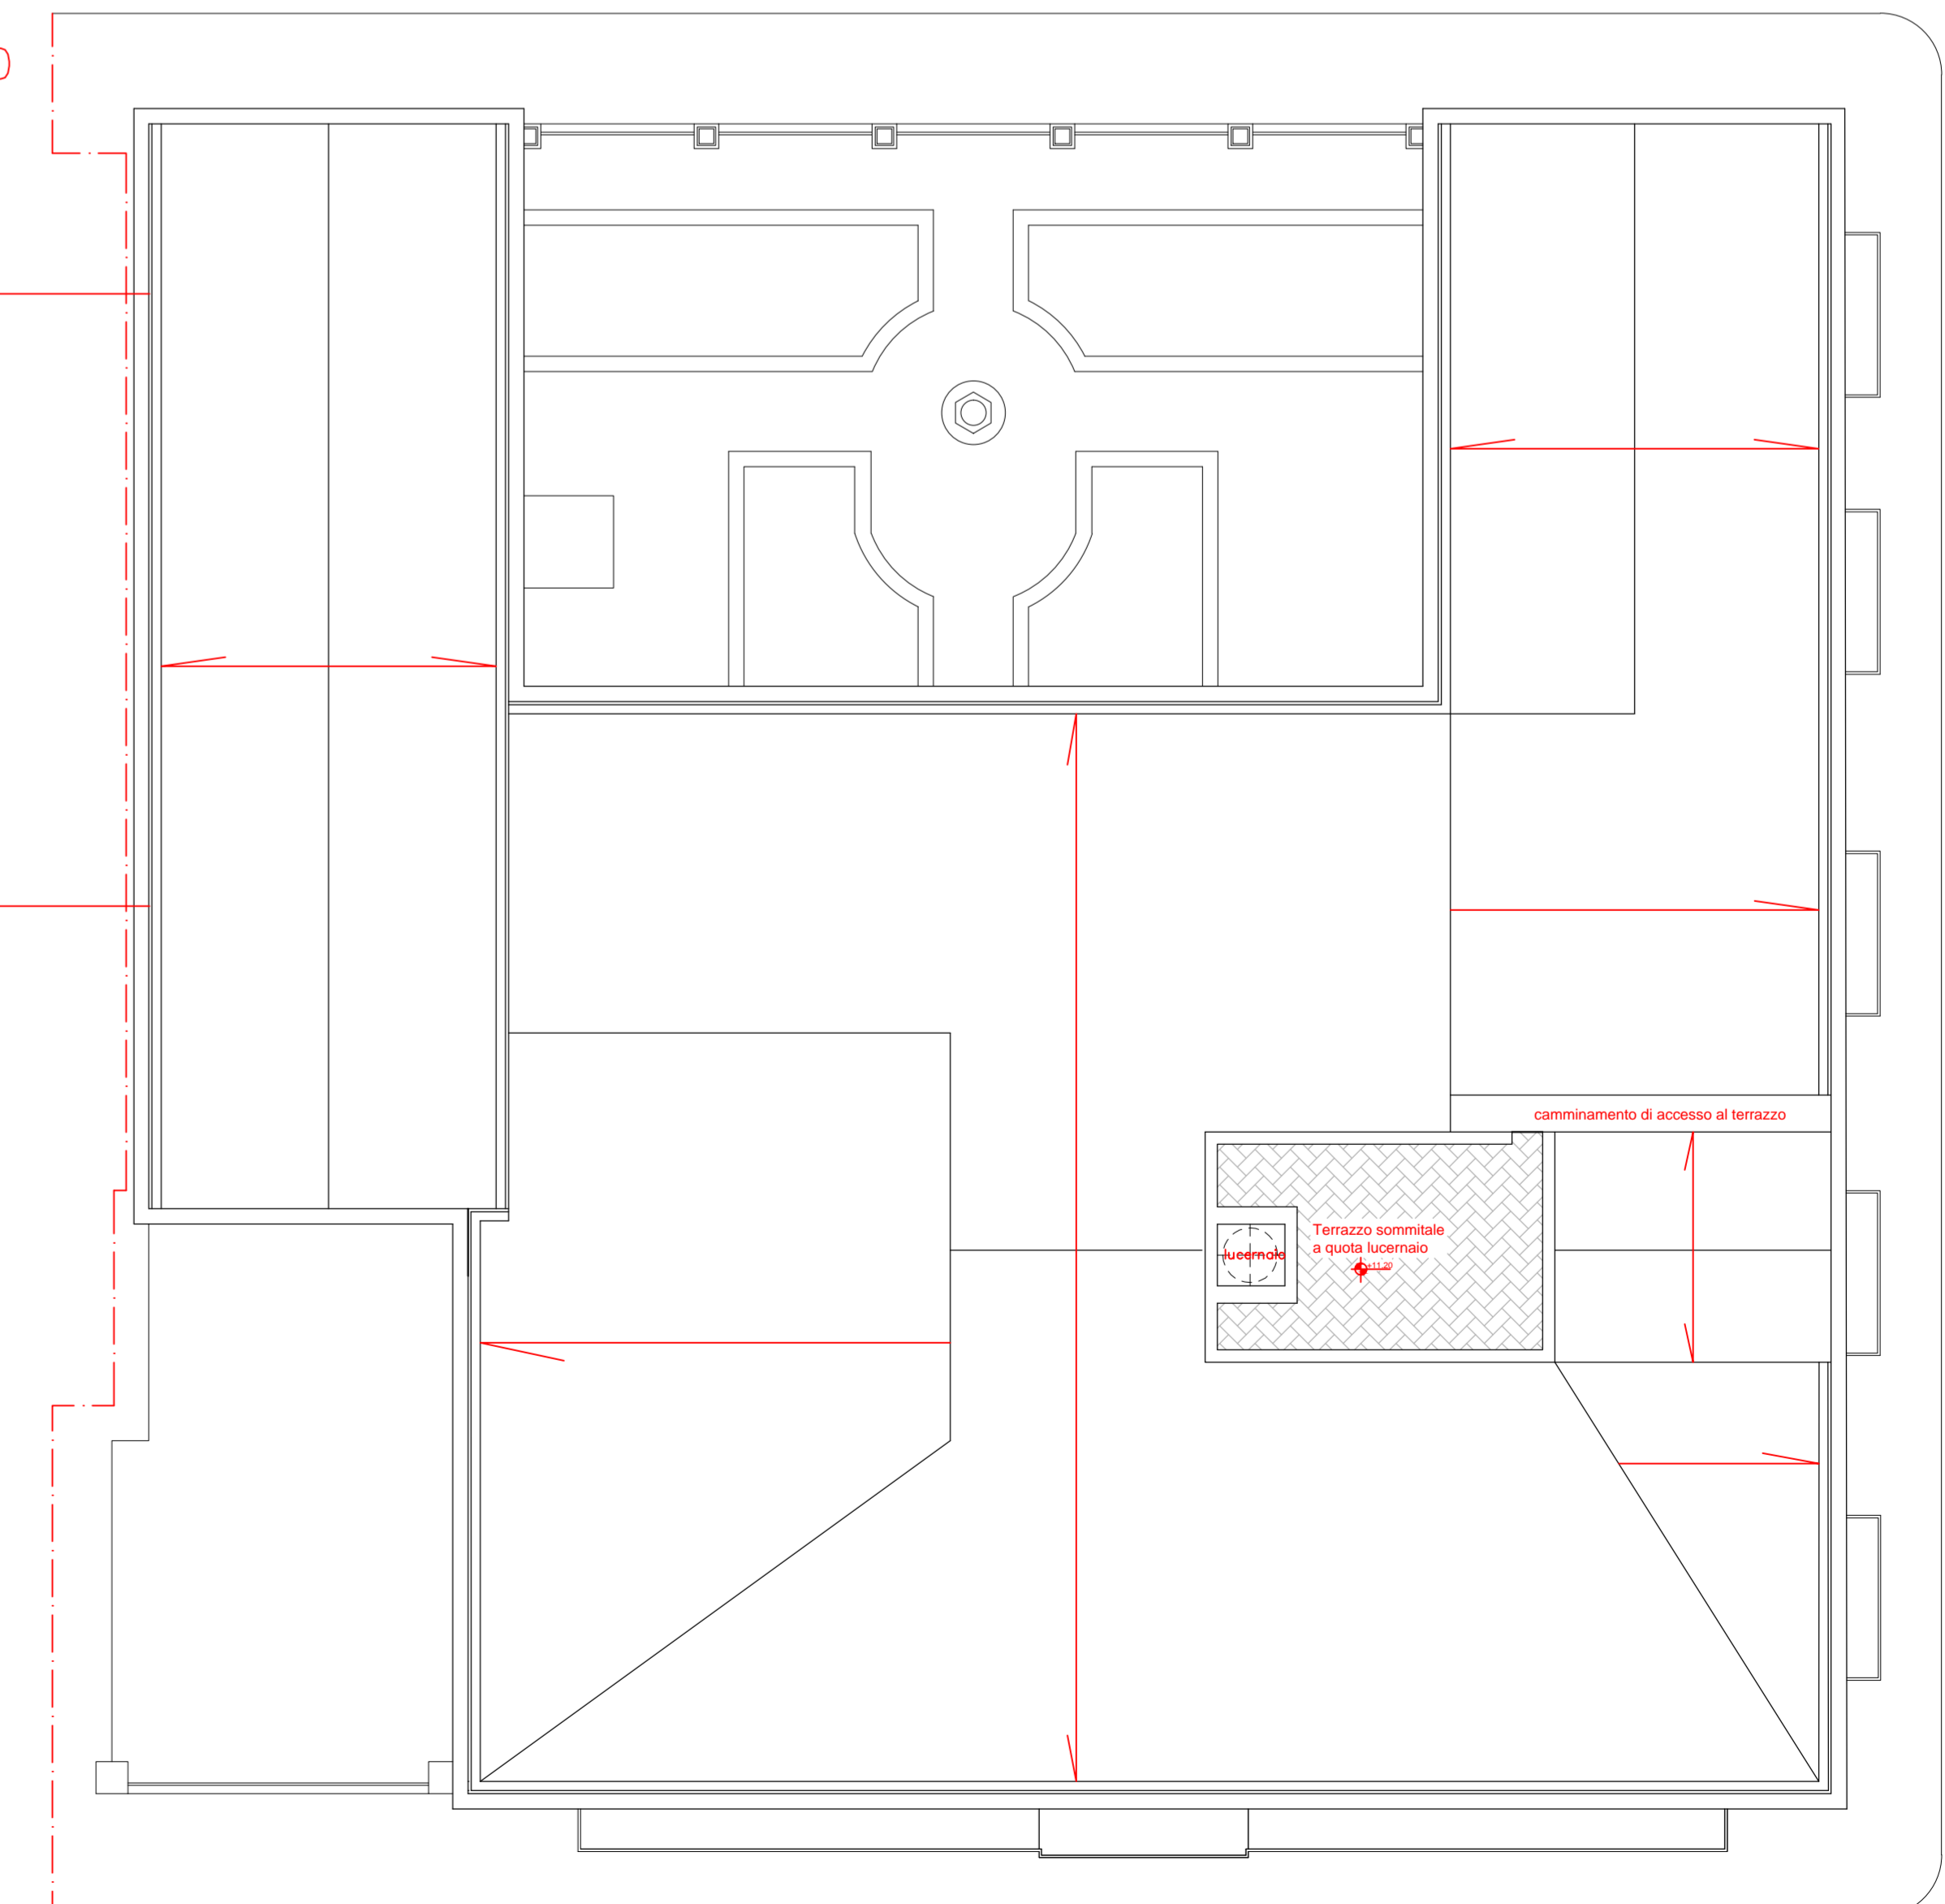

Via Nino Bixio

LEGENDA dei SIMBOLI

	Punto luce a soffitto interno
	Pulsante
	Sezionatore bipolare
	Preso 2P+T 10-16A
	Preso 2P+T 16A (SCHUKO)
	Aspiratore centralizzato WC
	Quadro Elettrico Distribuzione
	Suoneria
	Boiler
	Interruttore unipolare
	Preso telefonica RJ 45
	Preso trasmissione dati RJ45
	Apparecchio di emergenza
	VideoCitofonia
	Punto luce a parete
	Pulsantiera Videocitofono
	Pulsante a tirante
	Preso TV
	Pulsante di emergenza
	Dispersore in corda in rame nuda diam. 35 mmq
	Pozzetto di terra ispezionabile con picchetto
	Proiettore per esterno