



**COMUNE DI VITTORIA**  
Provincia di Ragusa

**Programma dei fondi strutturali PON 2007 / 2013**  
Asse II "Qualità degli ambienti scolastici" Obiettivo C

**Intervento per il risparmio energetico, per aumentare l'attrattività degli istituti scolastici e interventi finalizzati a promuovere le attività sportive - artistiche e ricreative del 2° circolo Didattico G. Caruano**

**PROGETTO ESECUTIVO**

**UTC** COMUNE DI VITTORIA  
Direzione Lavori Pubblici

Modifiche alla Validazione del Progetto Esecutivo del 13.02.2014 - Approvazione n. 01/14

Visto il verbale di validazione del progetto esecutivo del 26.11.2014, si approva in linea tecnica ai sensi e per gli effetti dell'art. 55 del D.P.R. n. 207/2010 e dell'art. 5, comma 3 L.R. 12/2011.


Vittoria, 26 novembre 2014 Approvazione N. 10/14

IL R.U.P.  
ing. Angelo Piccione

Progetto: **U.T.C.** Direzione L.L.P.P.

progettista:	arch. Giacchino Sorino	data:	
coordinatore della sicurezza:	arch. Giovanni Grasso	scala disegno:	
tecnici esterni di supporto:	arch. Giovanni Meli - arch. Gaetano Giommarresi		
Responsabile Unico del Procedimento:	ing. Angelo Piccione		

allegati grafici plesso "G. Caruano" **PIANTA PIANO TERRA GIOCHI - PISTA DI ATLETICA STATO DI PROGETTO** All. 11

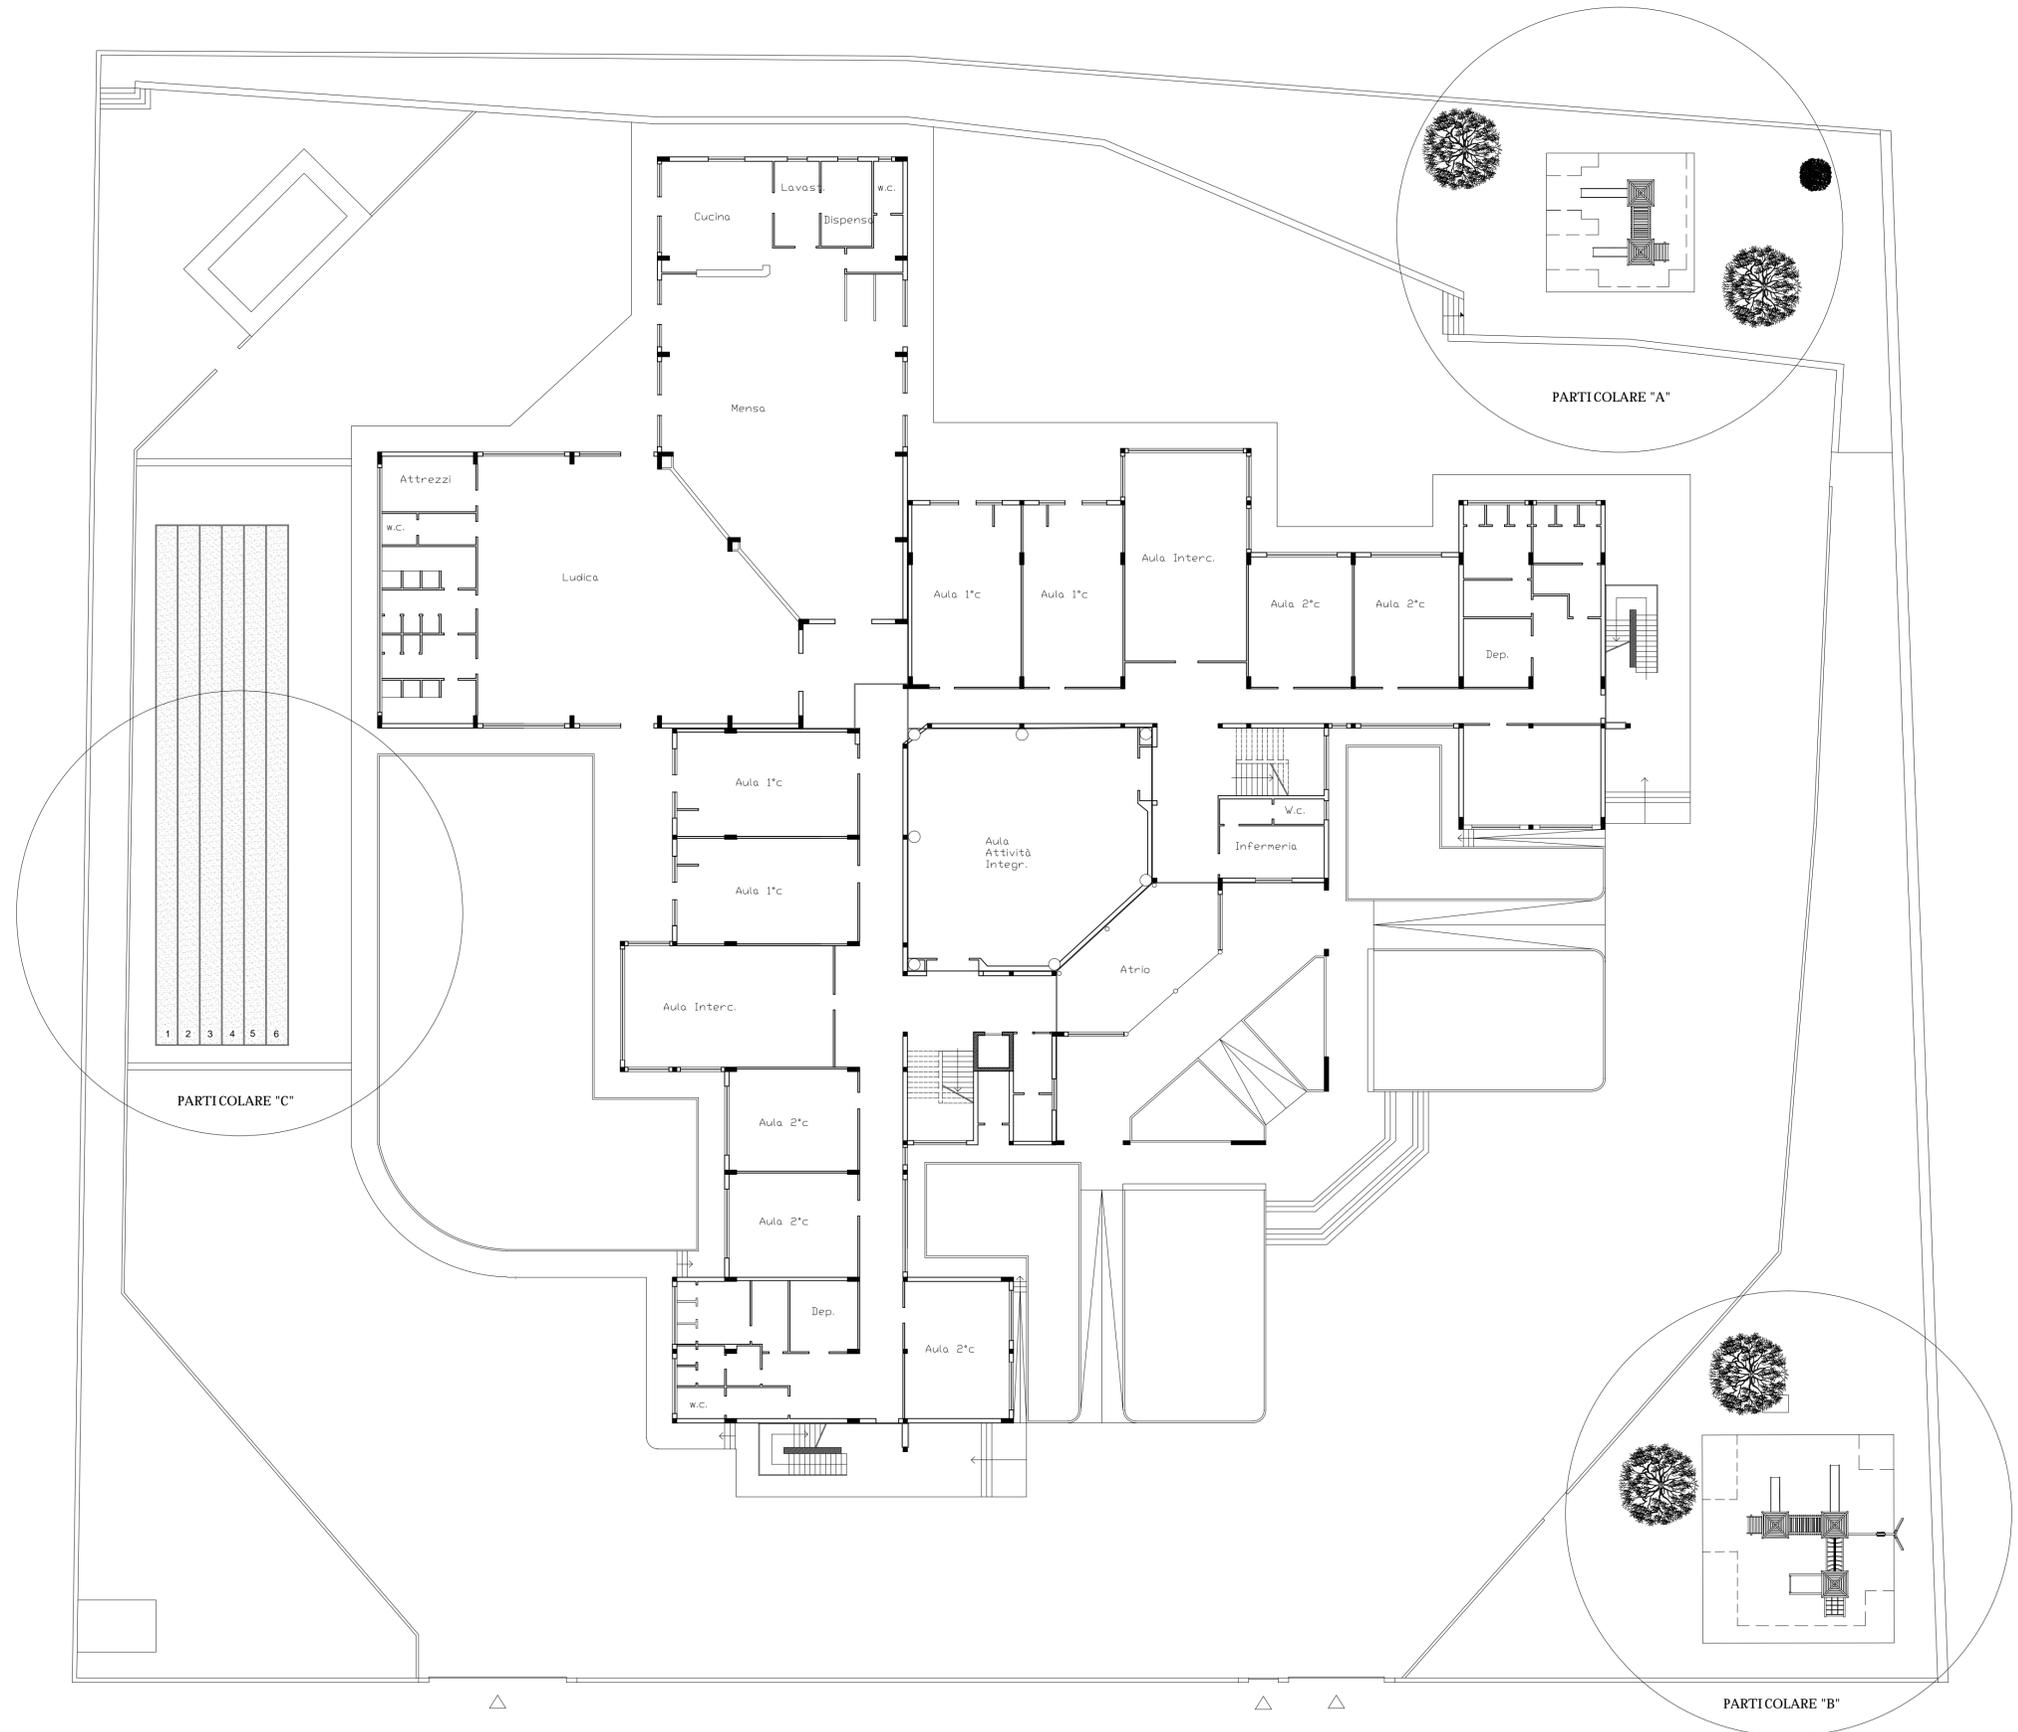

**PLANIMETRIA**