

COMUNE DI VITTORIA
 Provincia di Ragusa

Programma dei fondi strutturali PON 2007 / 2013
 Asse II "Qualità degli ambienti scolastici" Obiettivo C

Intervento per il risparmio energetico, per aumentare l'attrattività degli istituti scolastici e interventi finalizzati a promuovere le attività sportive - artistiche e ricreative del 2° circolo Didattico G. Caruano

PROGETTO ESECUTIVO

UTC COMUNE DI VITTORIA
 Direzione Lavori Pubblici

Modifiche alla Validazione del Progetto Esecutivo del 13.02.2014 - Approvazione n. 01/14

Visto il verbale di validazione del progetto esecutivo del 26.11.2014, si approva in linea tecnica ai sensi e per gli effetti dell'art. 55 del D.P.R. n. 207/2010 e dell'art. 5, comma 3 L.R. 12/2011.

Vittoria, 26 novembre 2014 Approvazione N. 10/14

IL R.U.P.
 ing. Angelo Piccione


Progetto: **U . T . C .** Direzione L.L.P.P.

progettista: arch. Gioacchino Sorlino

coordinatore della sicurezza: arch. Giovanni Grasso

tecnici esterni di supporto: arch. Giovanni Mellì - arch. Gaetano Giommarresi data:

Responsabile Unico del Procedimento: ing. Angelo Piccione scala disegno:

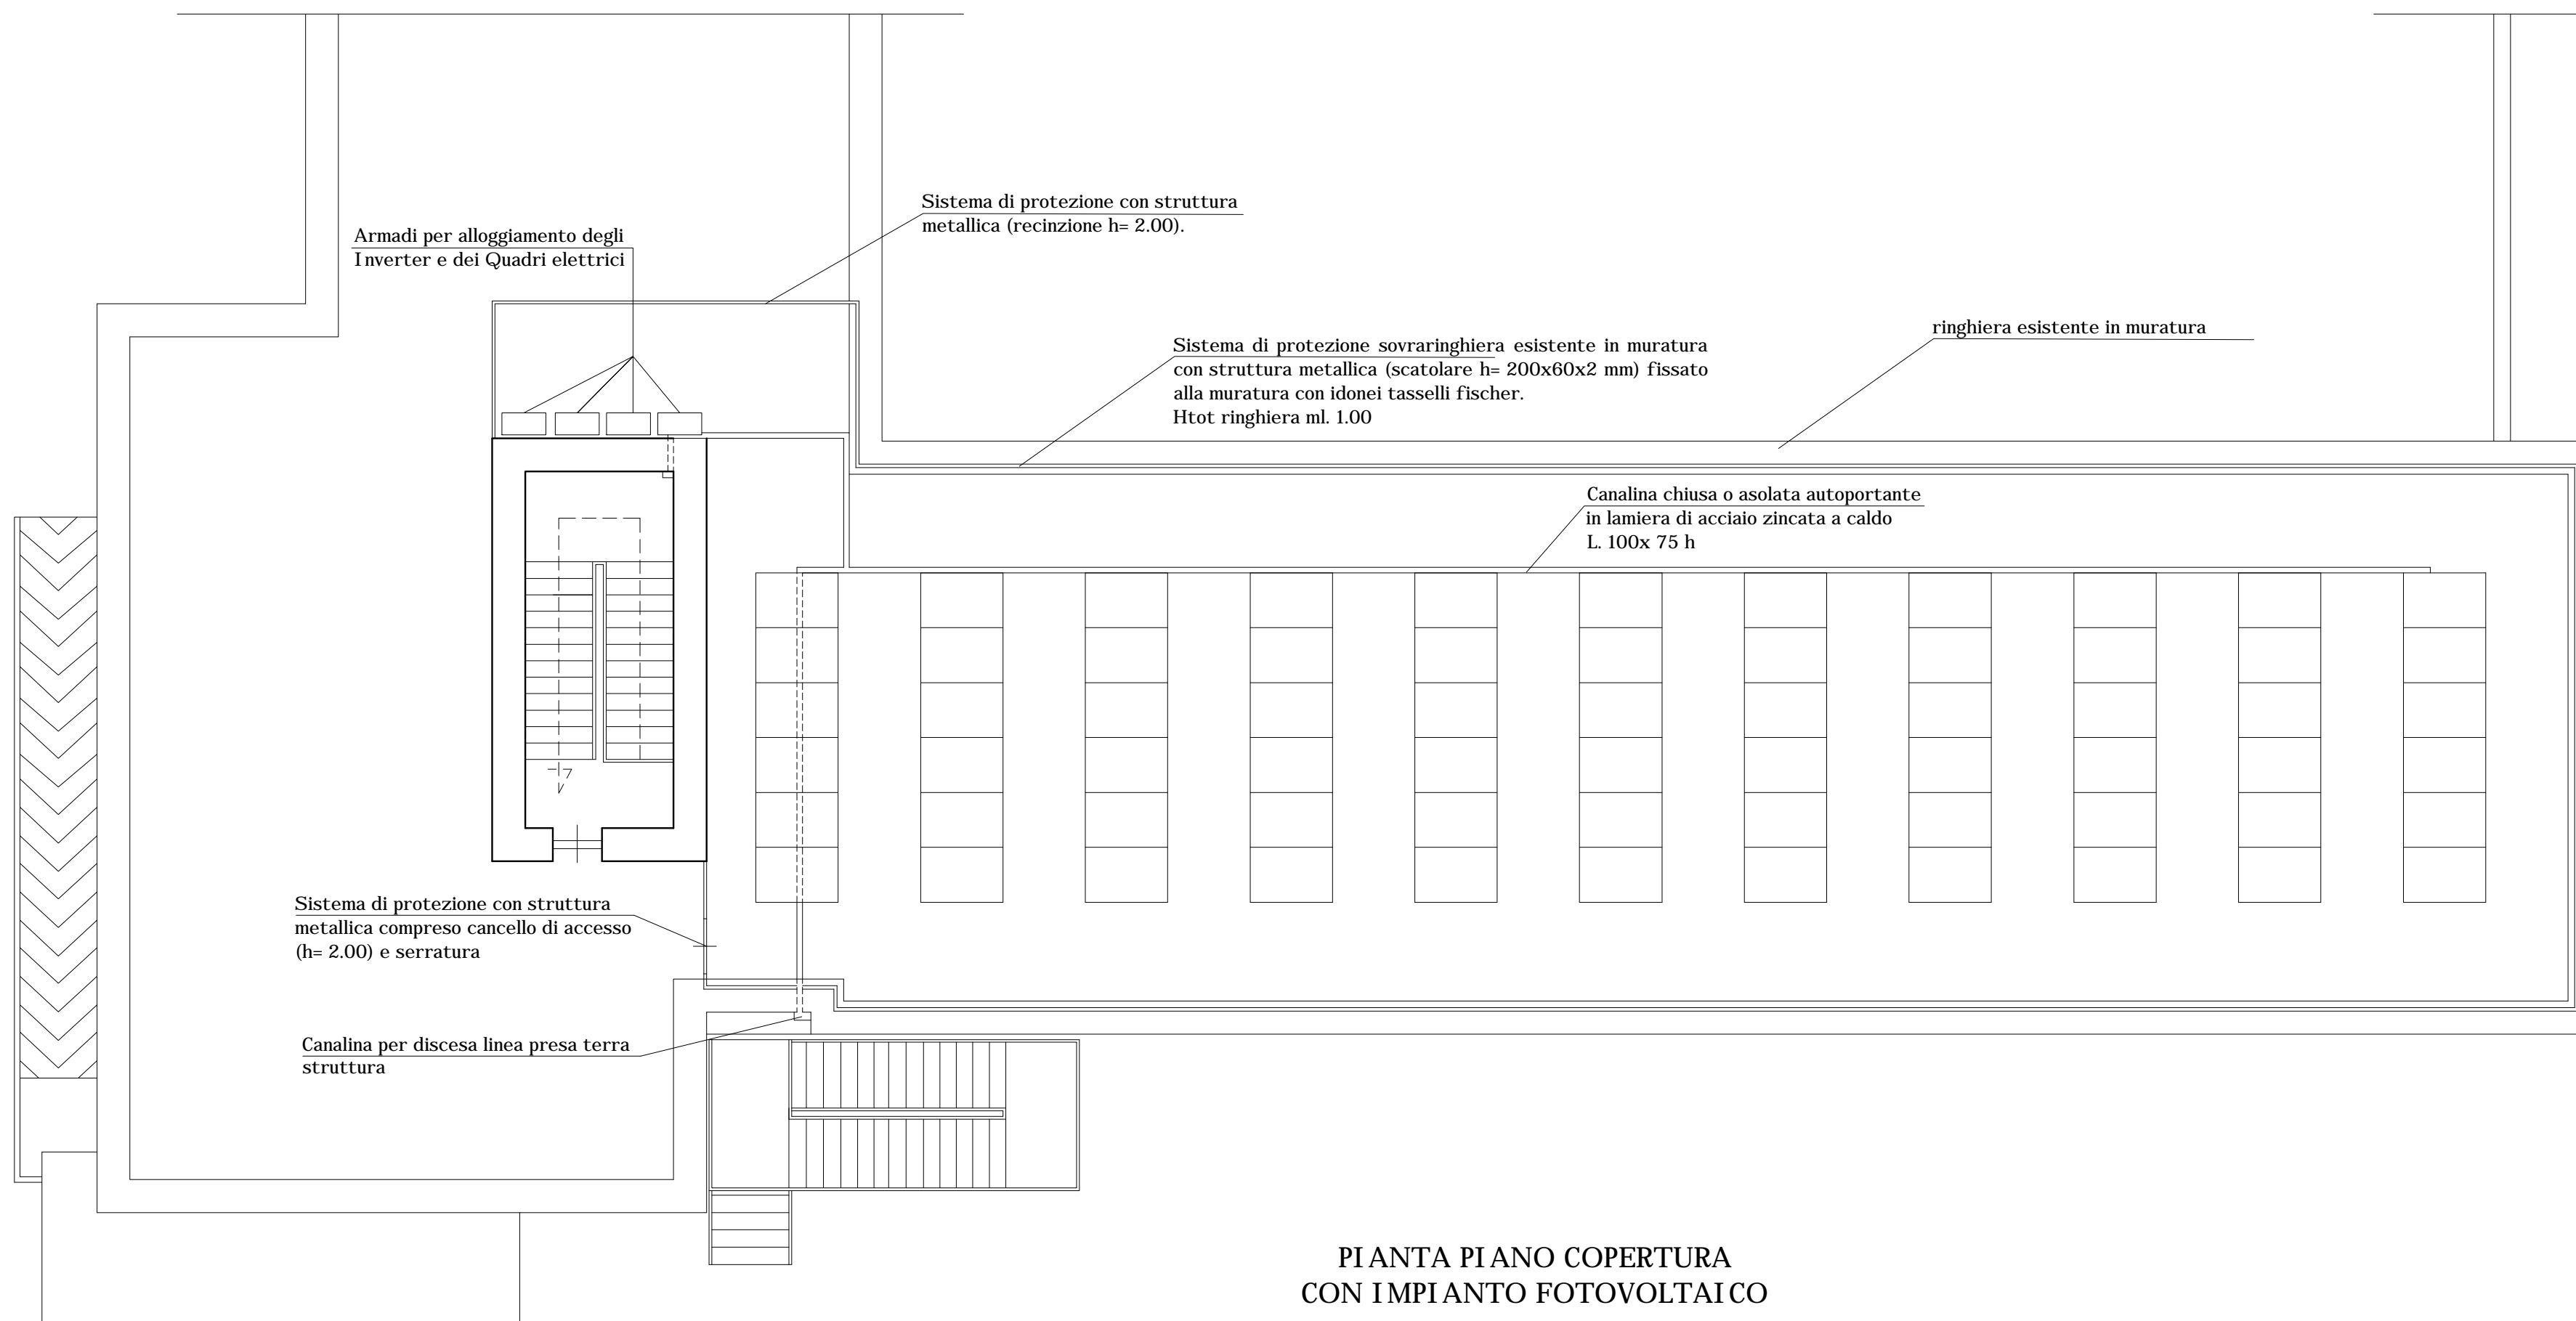

**PIANTA PIANO COPERTURA
 CON IMPIANTO FOTOVOLTAICO**