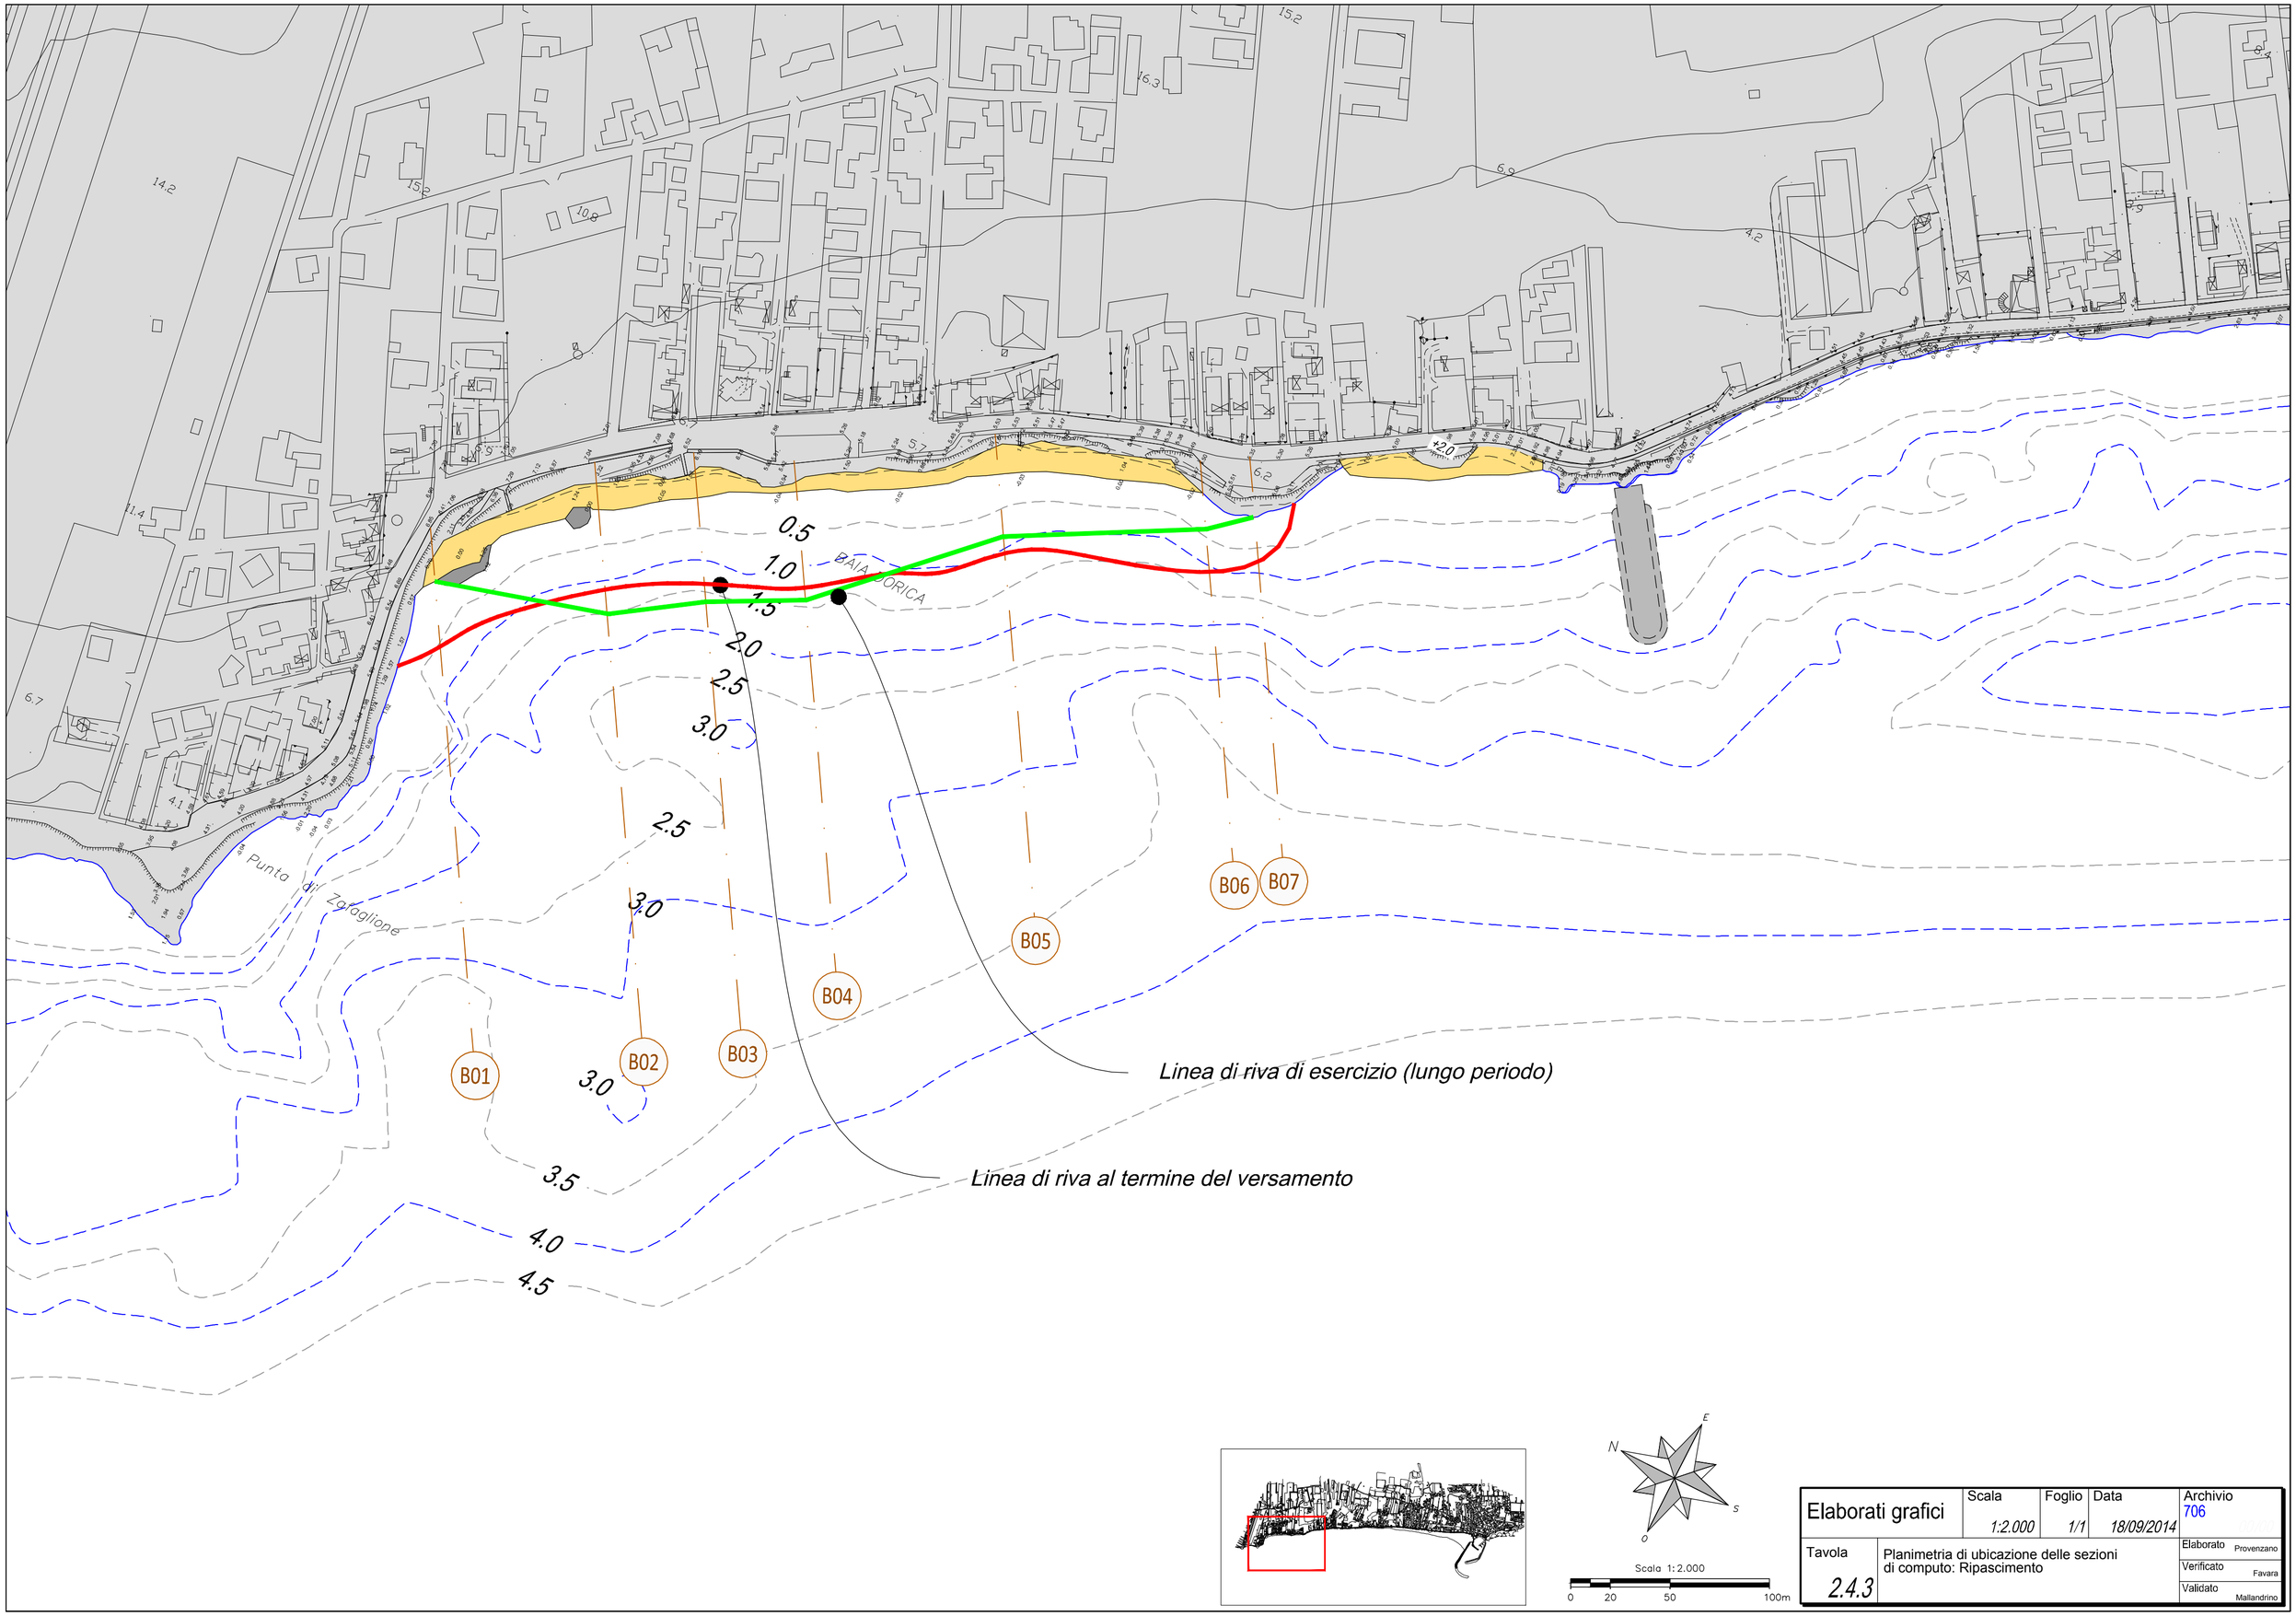

Elaborati grafici	Scala	Foglio	Data	Archivio
	1:2.000	1/1	18/09/2014	706
Tavola 2.4.3	Planimetria di ubicazione delle sezioni di computo: Ripascimento			Elaborato Provenzano Verificato Favara Validato Mallandrino