

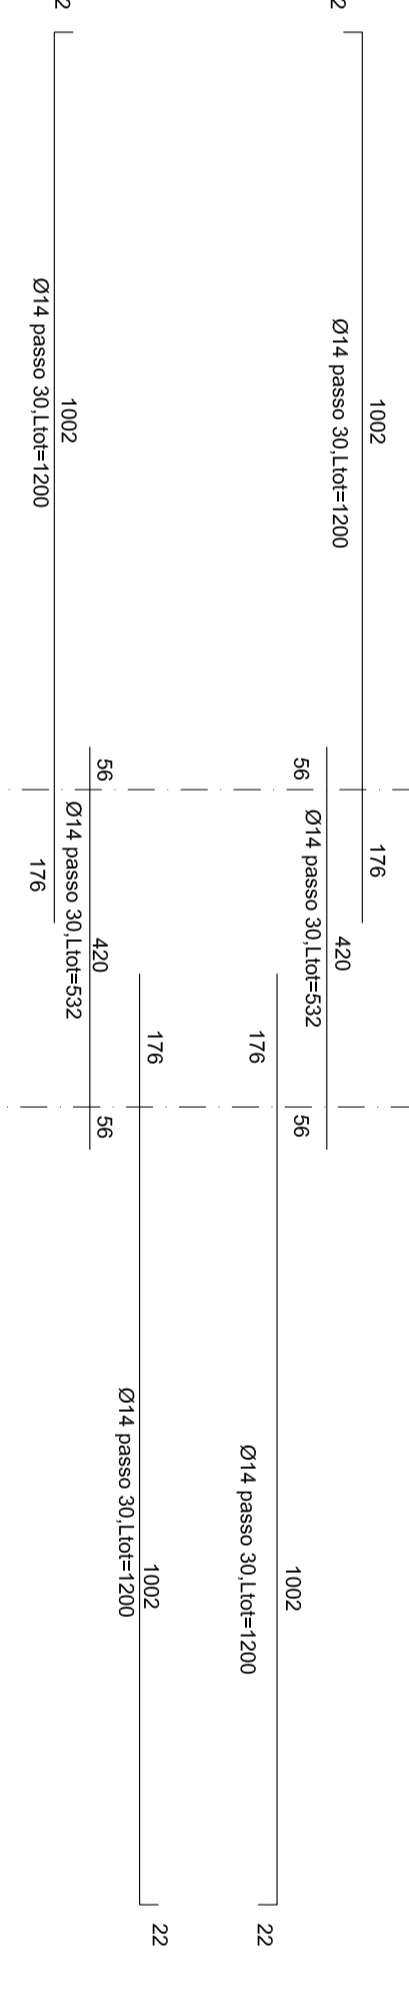


Telai fili fissi scala 1:100

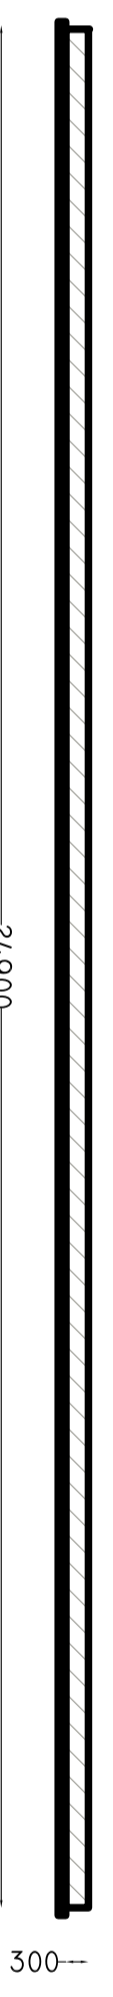

CALCESTRUZZO PER	22	11002				
Ø14 passo 30.Lim=1200	56	Ø14 passo 30.Lim=1200	116	116		
	176					
	420					
	176					
	176					
Ø14 passo 30.Lim=1200	56	Ø14 passo 30.Lim=1200				
	176					

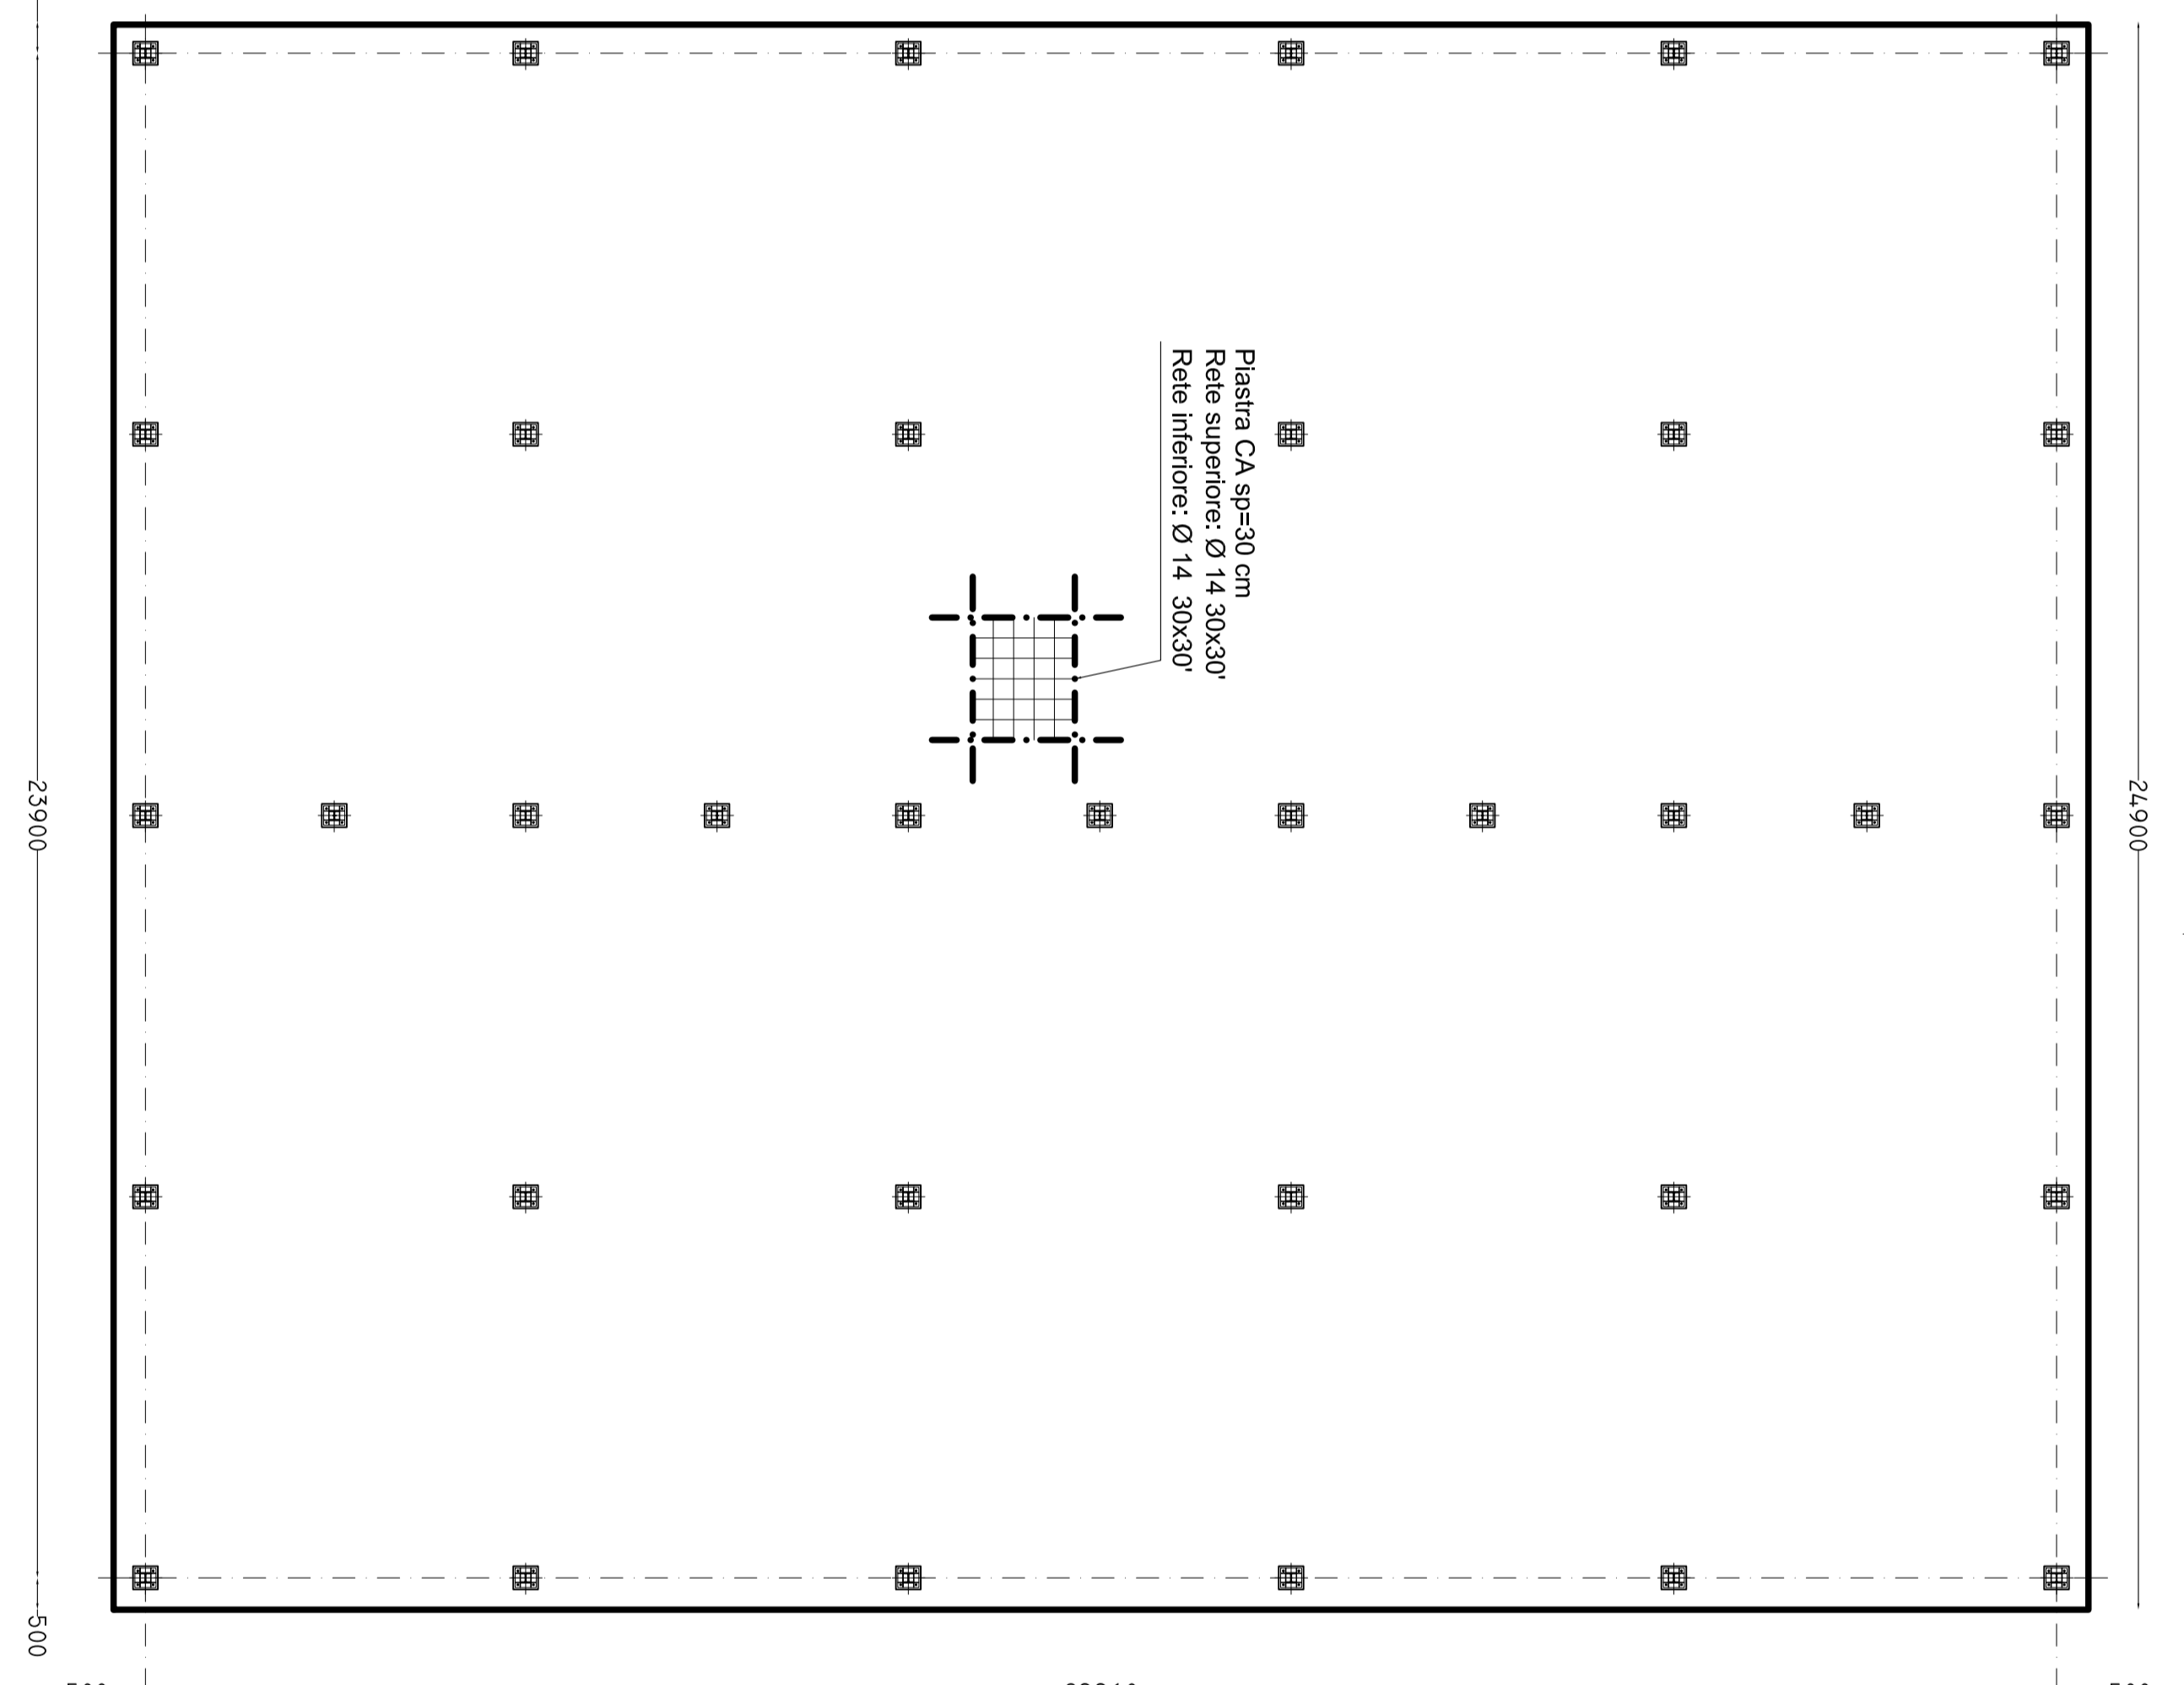

Pianta fondazione 1:100

- CARATTERISTICHE MATERIALI
- Calcestruzzo C25/S30
  - Acciaio per c.a. B450C
  - coprifilo=4 cm
  - Acciaio per carpenteria S275JR

- NOTE:
1. PILASTRI: HEA160
  2. TRAVI PRINCIPALI: IPE180
  3. TRAVI secondarie: IPE120
  3. TRAVI arcatecci: omega 30\*120\*60
  3. TRAVI irrigidimento-copertura: tub 50\*100\*3


**COMUNE DI VITTORIA**  
 PROVINCIA DI RAGUSA

**OGGETTO:**  
 Interventi migliorativi nel mercato ortofrutticolo

<p>TITOLO -Pianta prospetti e sezioni fondazione in c.a. blocco A</p>	<p>COMMESSA <b>1506NERVIT</b></p>
<p>ELABORATI: -Pianta fondazione -Pianta fili fissi</p>	<p>PRATICA Genio Civile</p>
<p>DIS.M. 03_02_12</p>	<p>SCALA 1:100</p>
<p>FASE <input type="checkbox"/> PRELIMINARE <input type="checkbox"/> DEFINITIVO <input checked="" type="checkbox"/> ESECUTIVO</p>	<p>DESCRIZIONE Estrazione e deposito provvedimento di Servizio del 03/02/2018</p>
<p>DATA 11/02/15</p>	<p>RENT. (CONT.) SIS</p>

RUP: **Dot. Arch. Giancarlo Elerno**      Progettisti: **Dot. Ing. Ignazio Stancanelli**      **Dot. Ing. Antonio Russo**

81026 CATANIA - V. VALLE CARO LISA - TEL. +39 091712177 - FAX +39 091712187 - P.IVA 03024600875  
 WWW.SANCONTELLI.RUSSO.ARSICILANI.COM  
 SANCONTELLI.RUSSO.ARSICILANI