

COMUNE DI VITTORIA

OGGETTO

Progetto per un piano di lottizzazione, ubicato a Vittoria, via dell'Euro, ai sensi dell'art. 29 del R.E.

RIFERIMENTI

Parere Favorevole del 04.04.2013, verbale n° 63, rilasciato dall' U.O. - Ufficio del Piano - Direzione - Pianificazione e Gestinone Territoriale - , per un parere preventivo per l'attuazione di un piano di lottizzazione in zona "D 1.1", con attuazione della zona "D 1".

DITTA

" I.G. IMMOBILIARE SRL "


P.IVA: 01153350887
Amministratore unico e legale rappresentante: Ingallina Giuseppe
C.F.: NGL GPP 64D26 M088H

TECNICO

dott. Gaetano Moncada, architetto

TAV. 4/8

profili stato di fatto del lotto

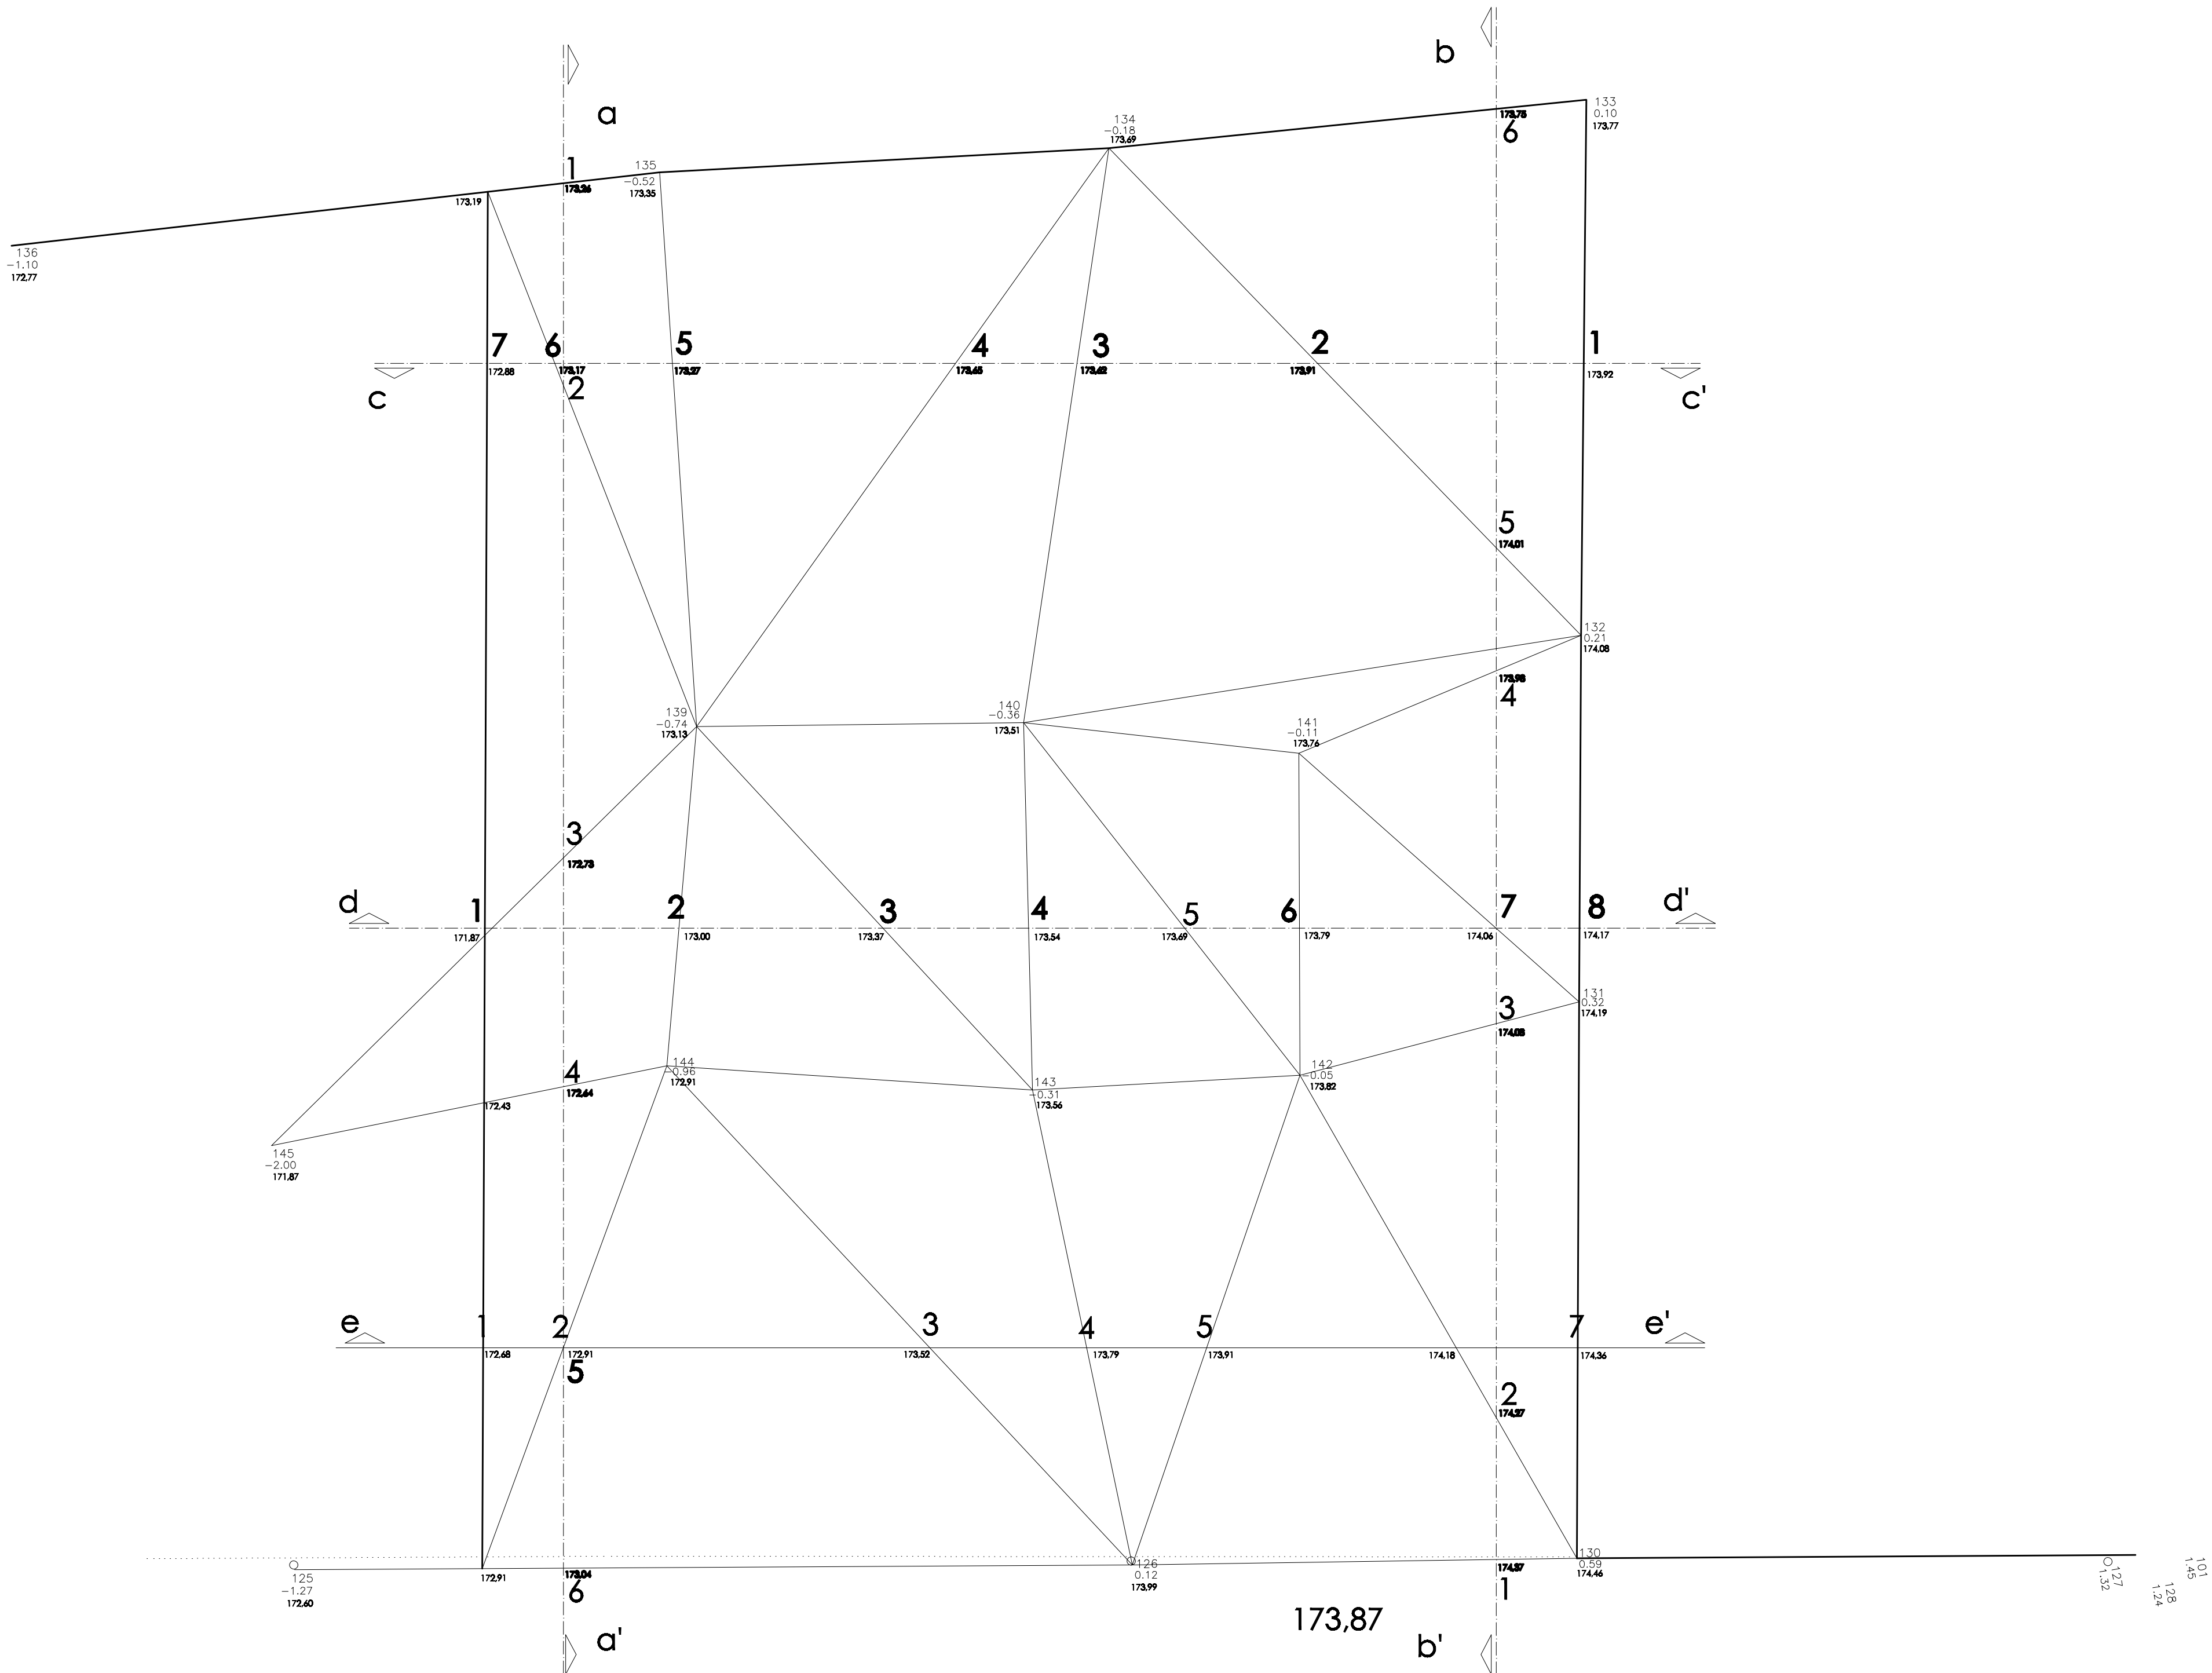

N° punto	1	2	3	4	5	6
Quota altimetrica terreno	173.26	173.17	172.73	172.64	172.91	173.04
Distanza parziale terreno	9,22	21,60	10,45	11,92	10,06	
Distanza progressiva terreno	9,22	30,82	41,27	53,19	63,25	

SEZIONE A - A'

N° punto	1	2	3	4	5	6	7
Quota altimetrica terreno	172.68	172.91	173.52	173.79	173.91	174.18	174.36
Distanza parziale terreno	3,56	16,90	7,10	5,43	11,47	5,55	
Distanza progressiva terreno	3,56	20,46	27,66	32,98	44,45	50,00	

SEZIONE E - E'

N° punto	1	2	3	4	5	6	7	8
Quota altimetrica terreno	171.87	173.00	173.37	173.54	173.69	173.79	174.06	174.17
Distanza parziale terreno	8,86	9,32	6,65	7,14	5,24	8,98	3,81	
Distanza progressiva terreno	8,86	18,18	24,84	31,97	37,21	46,19	50,00	

SEZIONE D - D'

N° punto	1	2	3	4	5	6	7
Quota altimetrica terreno	173.92	173.91	173.62	173.65	173.27	173.17	172.88
Distanza parziale terreno	12,17	10,98	5,54	12,94	5,37	3,00	
Distanza progressiva terreno	12,17	23,15	28,69	41,63	47,00	50,00	

SEZIONE C - C'

N° punto	1	2	3	7	4	5	6
Quota altimetrica terreno	174.37	174.27	174.08	174.06	173.98	174.01	173.75
Distanza parziale terreno	6,50	17,97	4,36	11,76	5,62	20,05	
Distanza progressiva terreno	6,50	24,47	28,83	40,58	46,20	66,25	

SEZIONE B - B'