

OGGETTO

Progetto per un piano di
lottizzazione, ubicato a Vittoria, via
dell'Euro, ai sensi dell'art. 29 del R.E.

RIFERIMENTI

Parere Favorevole del 04.04.2013,
verbale n° 63, rilasciato dall' U.O. -
Ufficio del Piano - Direzione -
Pianificazione e Gestione Territoriale -
, per un parere preventivo per
l'attuazione di un piano di lottizzazione
in zona "D 1.1", con attuazione della
zona "D 1".


" I.G. IMMOBILIARE SRL "

P.IVA: 01153350887
Amministratore unico e
legale rappresentante: Ingallina Giuseppe
C.F. : NGL GPP 64D26 M088H


dott. Gaetano Moncada, architetto

TAV. 7/8

Individuazione reti tecnologiche da realizzare e particolari costruttivi

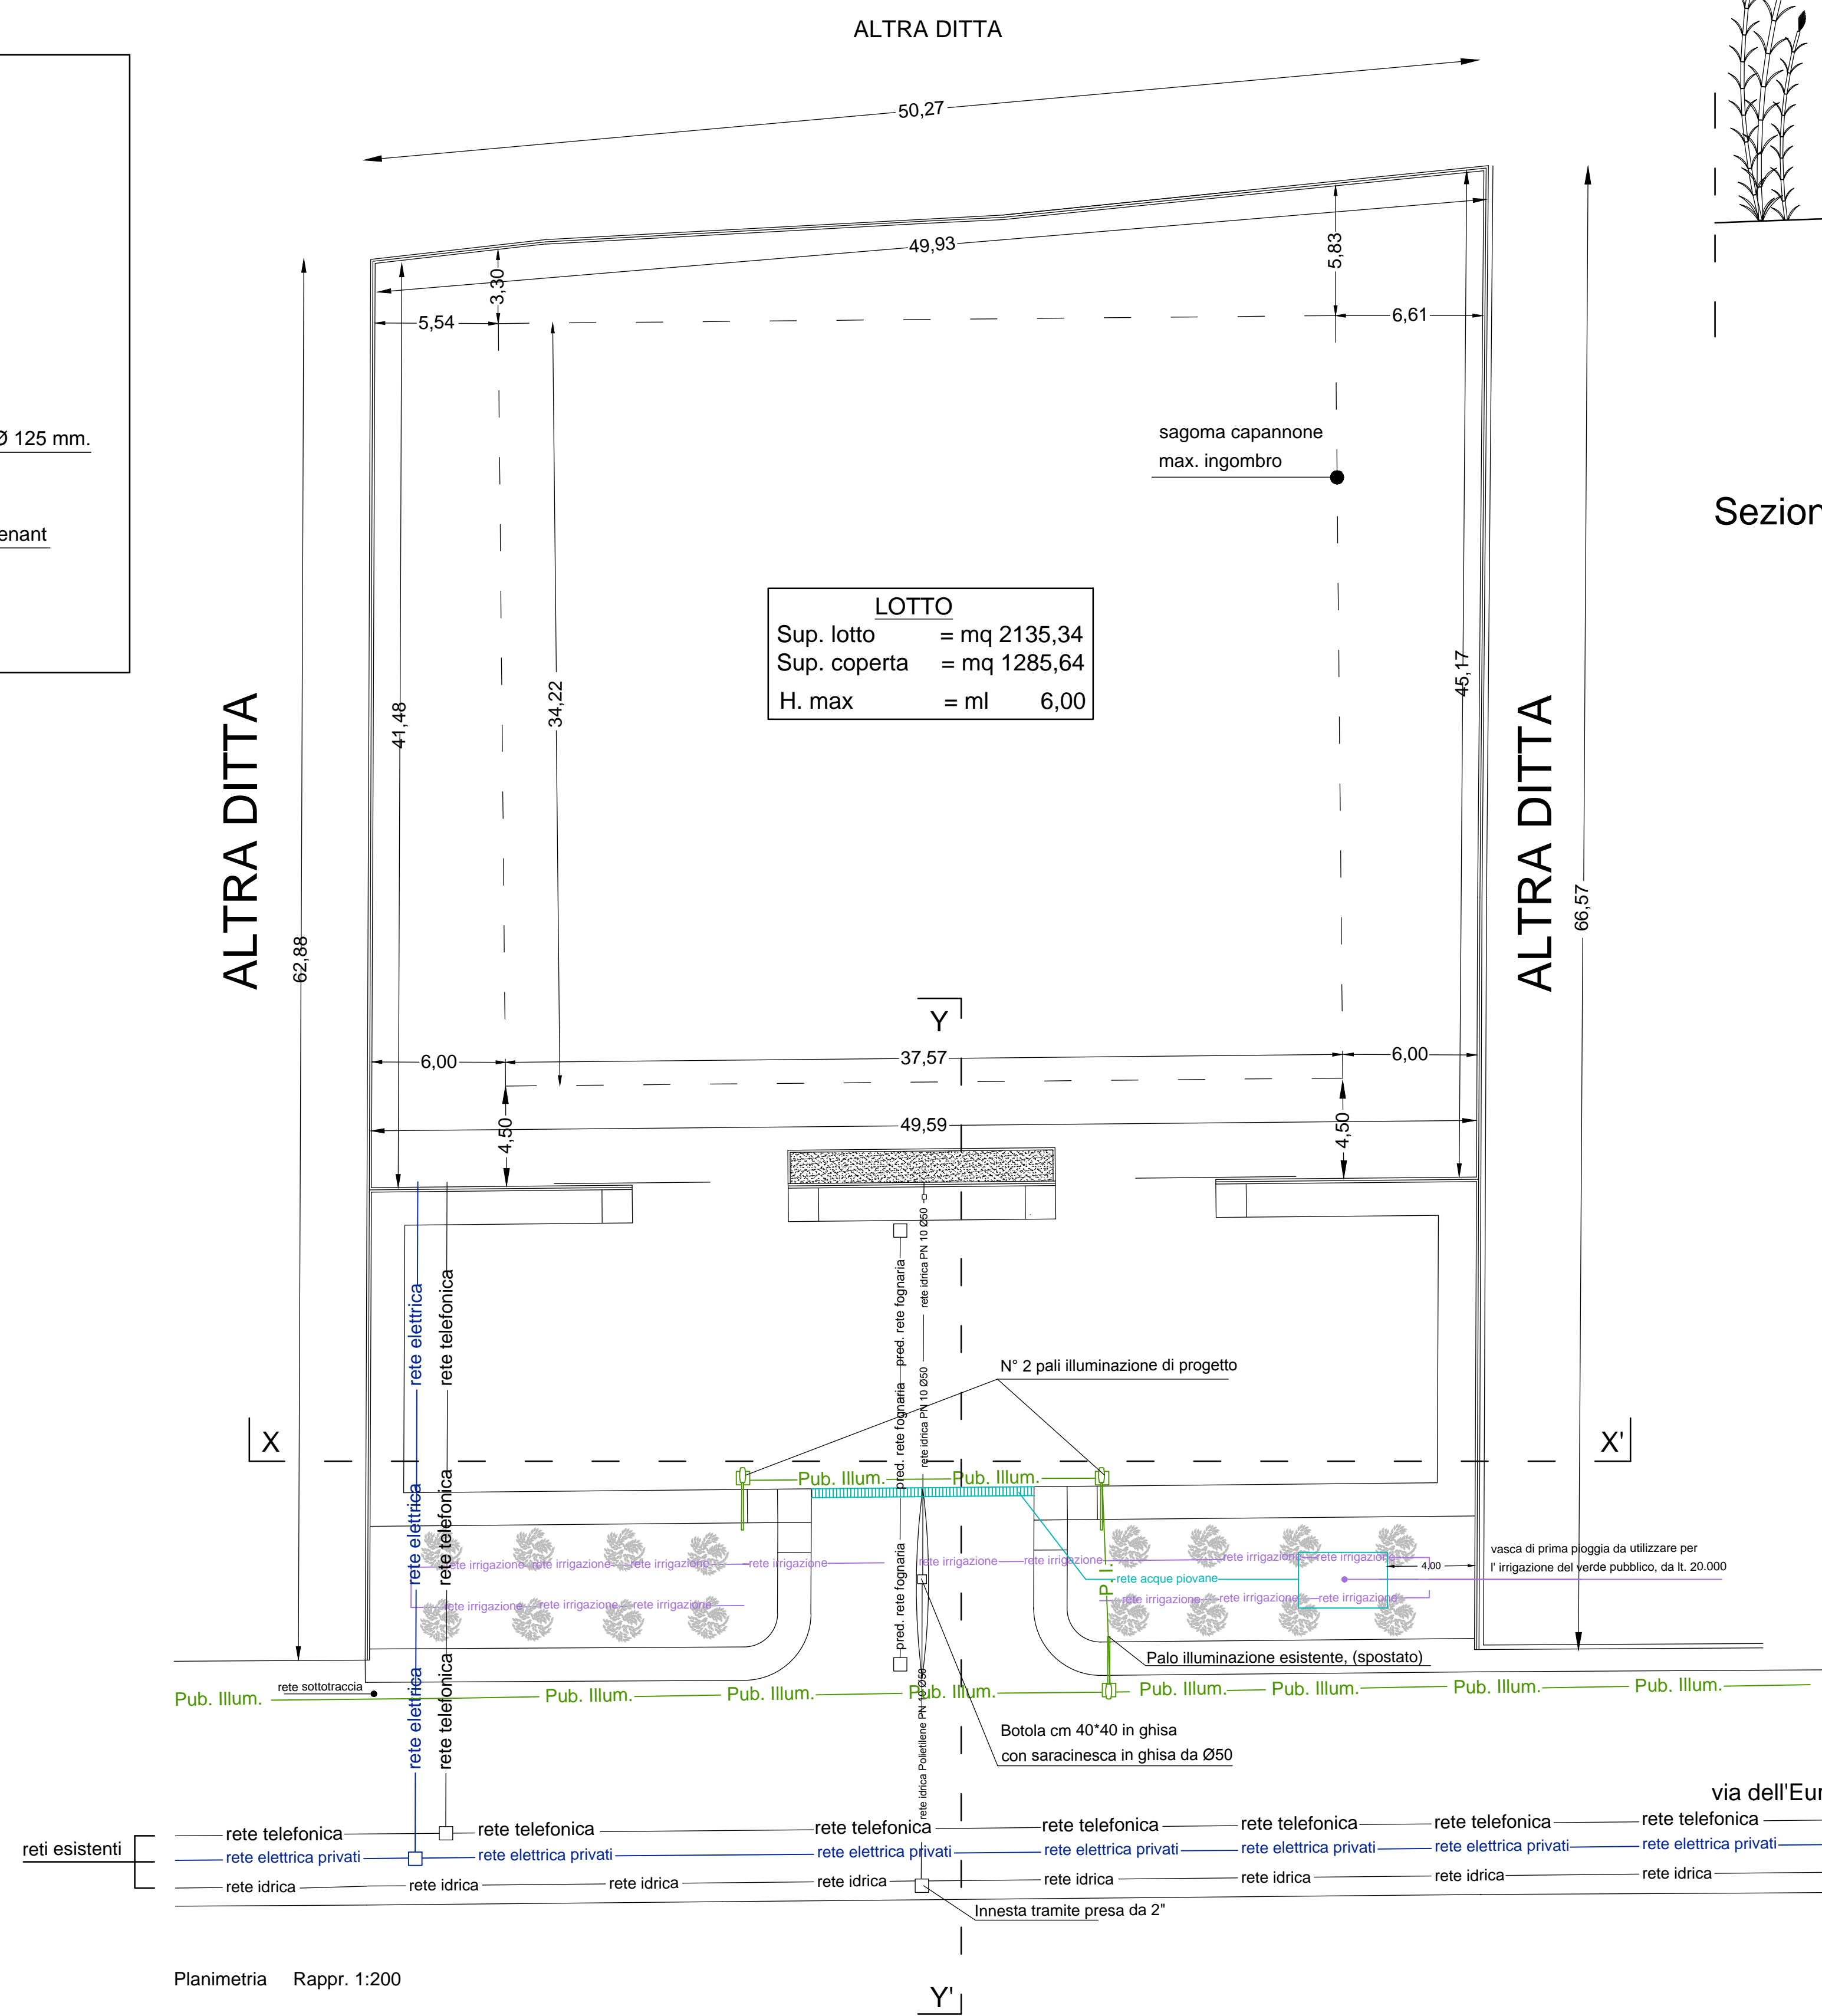

Sezione X-X' rapp. 1:50

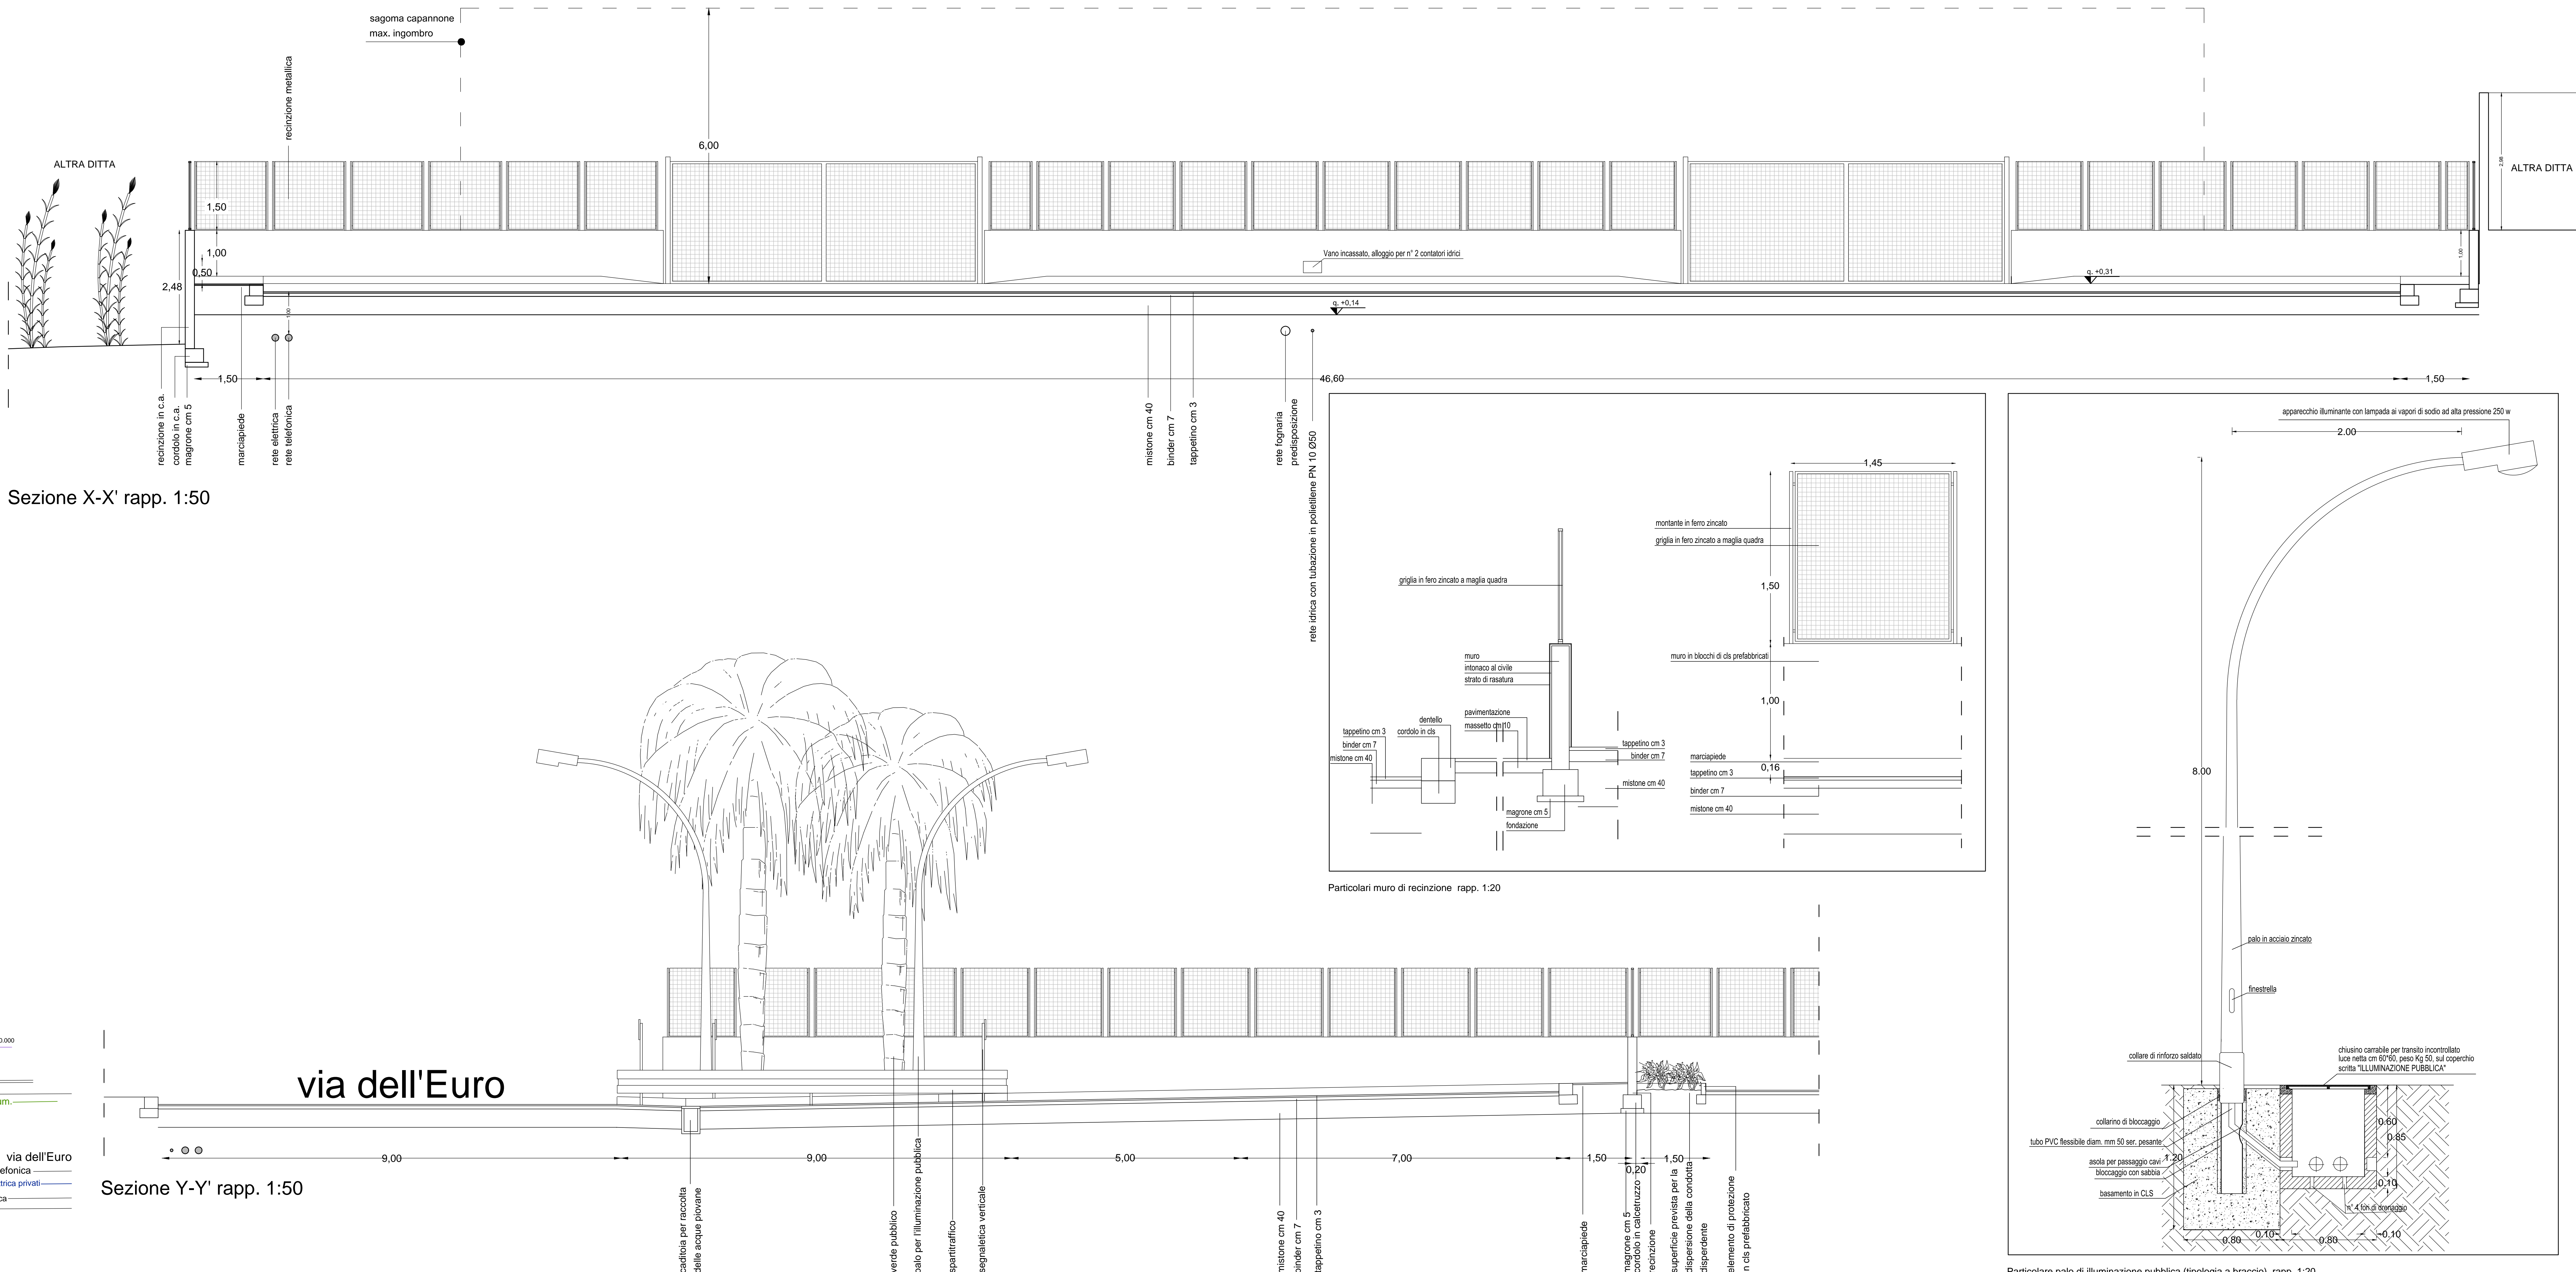

Particolari muro di recinzione rapp. 1:20

Particolare palo di illuminazione pubblica (tipologia a braccio) rapp. 1:20