


gittata massima irrigatore, (r. mt. 1,75)

rete irrigazione rete idrica in PN per irrigazione

rete acque piovane rete in PVC per raccolta delle acque piovane

vasca di prima pioggia da utilizzare per l'irrigazione del verde pubblico, da lt. 10.000

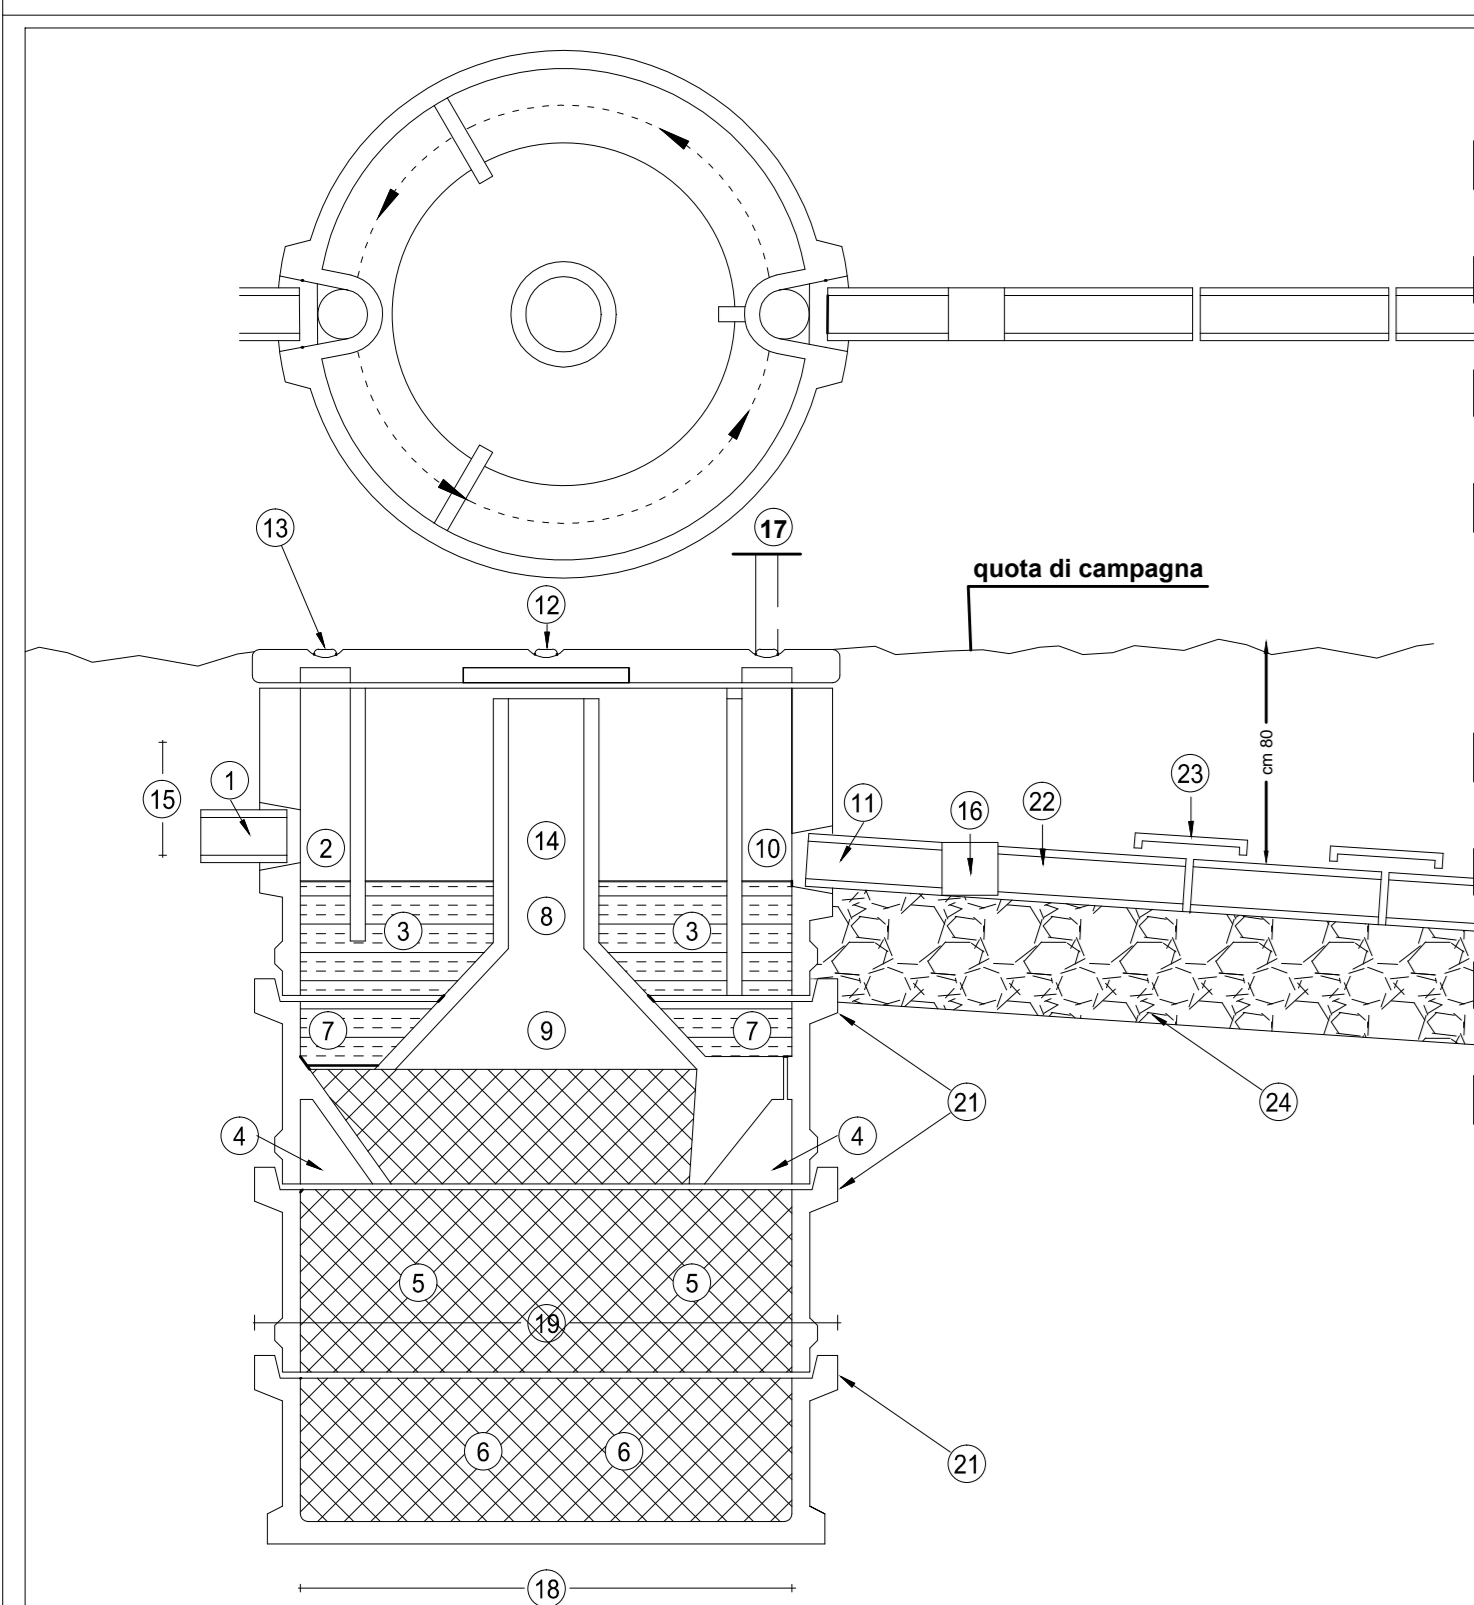

LEGENDA	
1	entrata
2	sfone d'entrata
3	zona di meditazione
4	zona nuda
5	zona disposizione fangi
6	zona fangi digeriti
7	for per scarico-poi
8	condotto per estrazione fangi
9	salita fangi leggeri
10	sfone d'uscita
11	uscita
12	chiusura d'ispezione - estrazione fangi
13	chiusura d'ispezione sfoni
14	imbocco per estrazione fangi
15	quinta livello entrata
16	valvola di ritagno
17	alzatore
18	damiera interno
19	legamento massimo
20	verso di corrente liquanti
21	guri speciali a tenuta stagna
22	condotta dipendente sua-iniezione
23	piattino davanti

Particolari costruttivi fossa imhoof con condotta disperdente (sub-irrigazione)

OGGETTO

Progetto per un piano di
lottizzazione, ubicato a Vittoria, via
dell'Euro, ai sensi dell'art. 29 del R.E.

Parere Favorevole del 04.04.2013,
verbale n° 63, rilasciato dall' U.O. -
Ufficio del Piano - Direzione -
Pianificazione e Gestione Territoriale -
, per un parere preventivo per
l'attuazione di un piano di lottizzazione
in zona "D 1.1", con attuazione della
zona "D 1".

DITTA



" I.G. IMMOBILIARE SRL "

TECNICO


dott. Gaetano Moncada, architetto

TAV. 8/8

Schemi per lo smaltimento dei reflui
e per l'irrigazione del verde pubblico

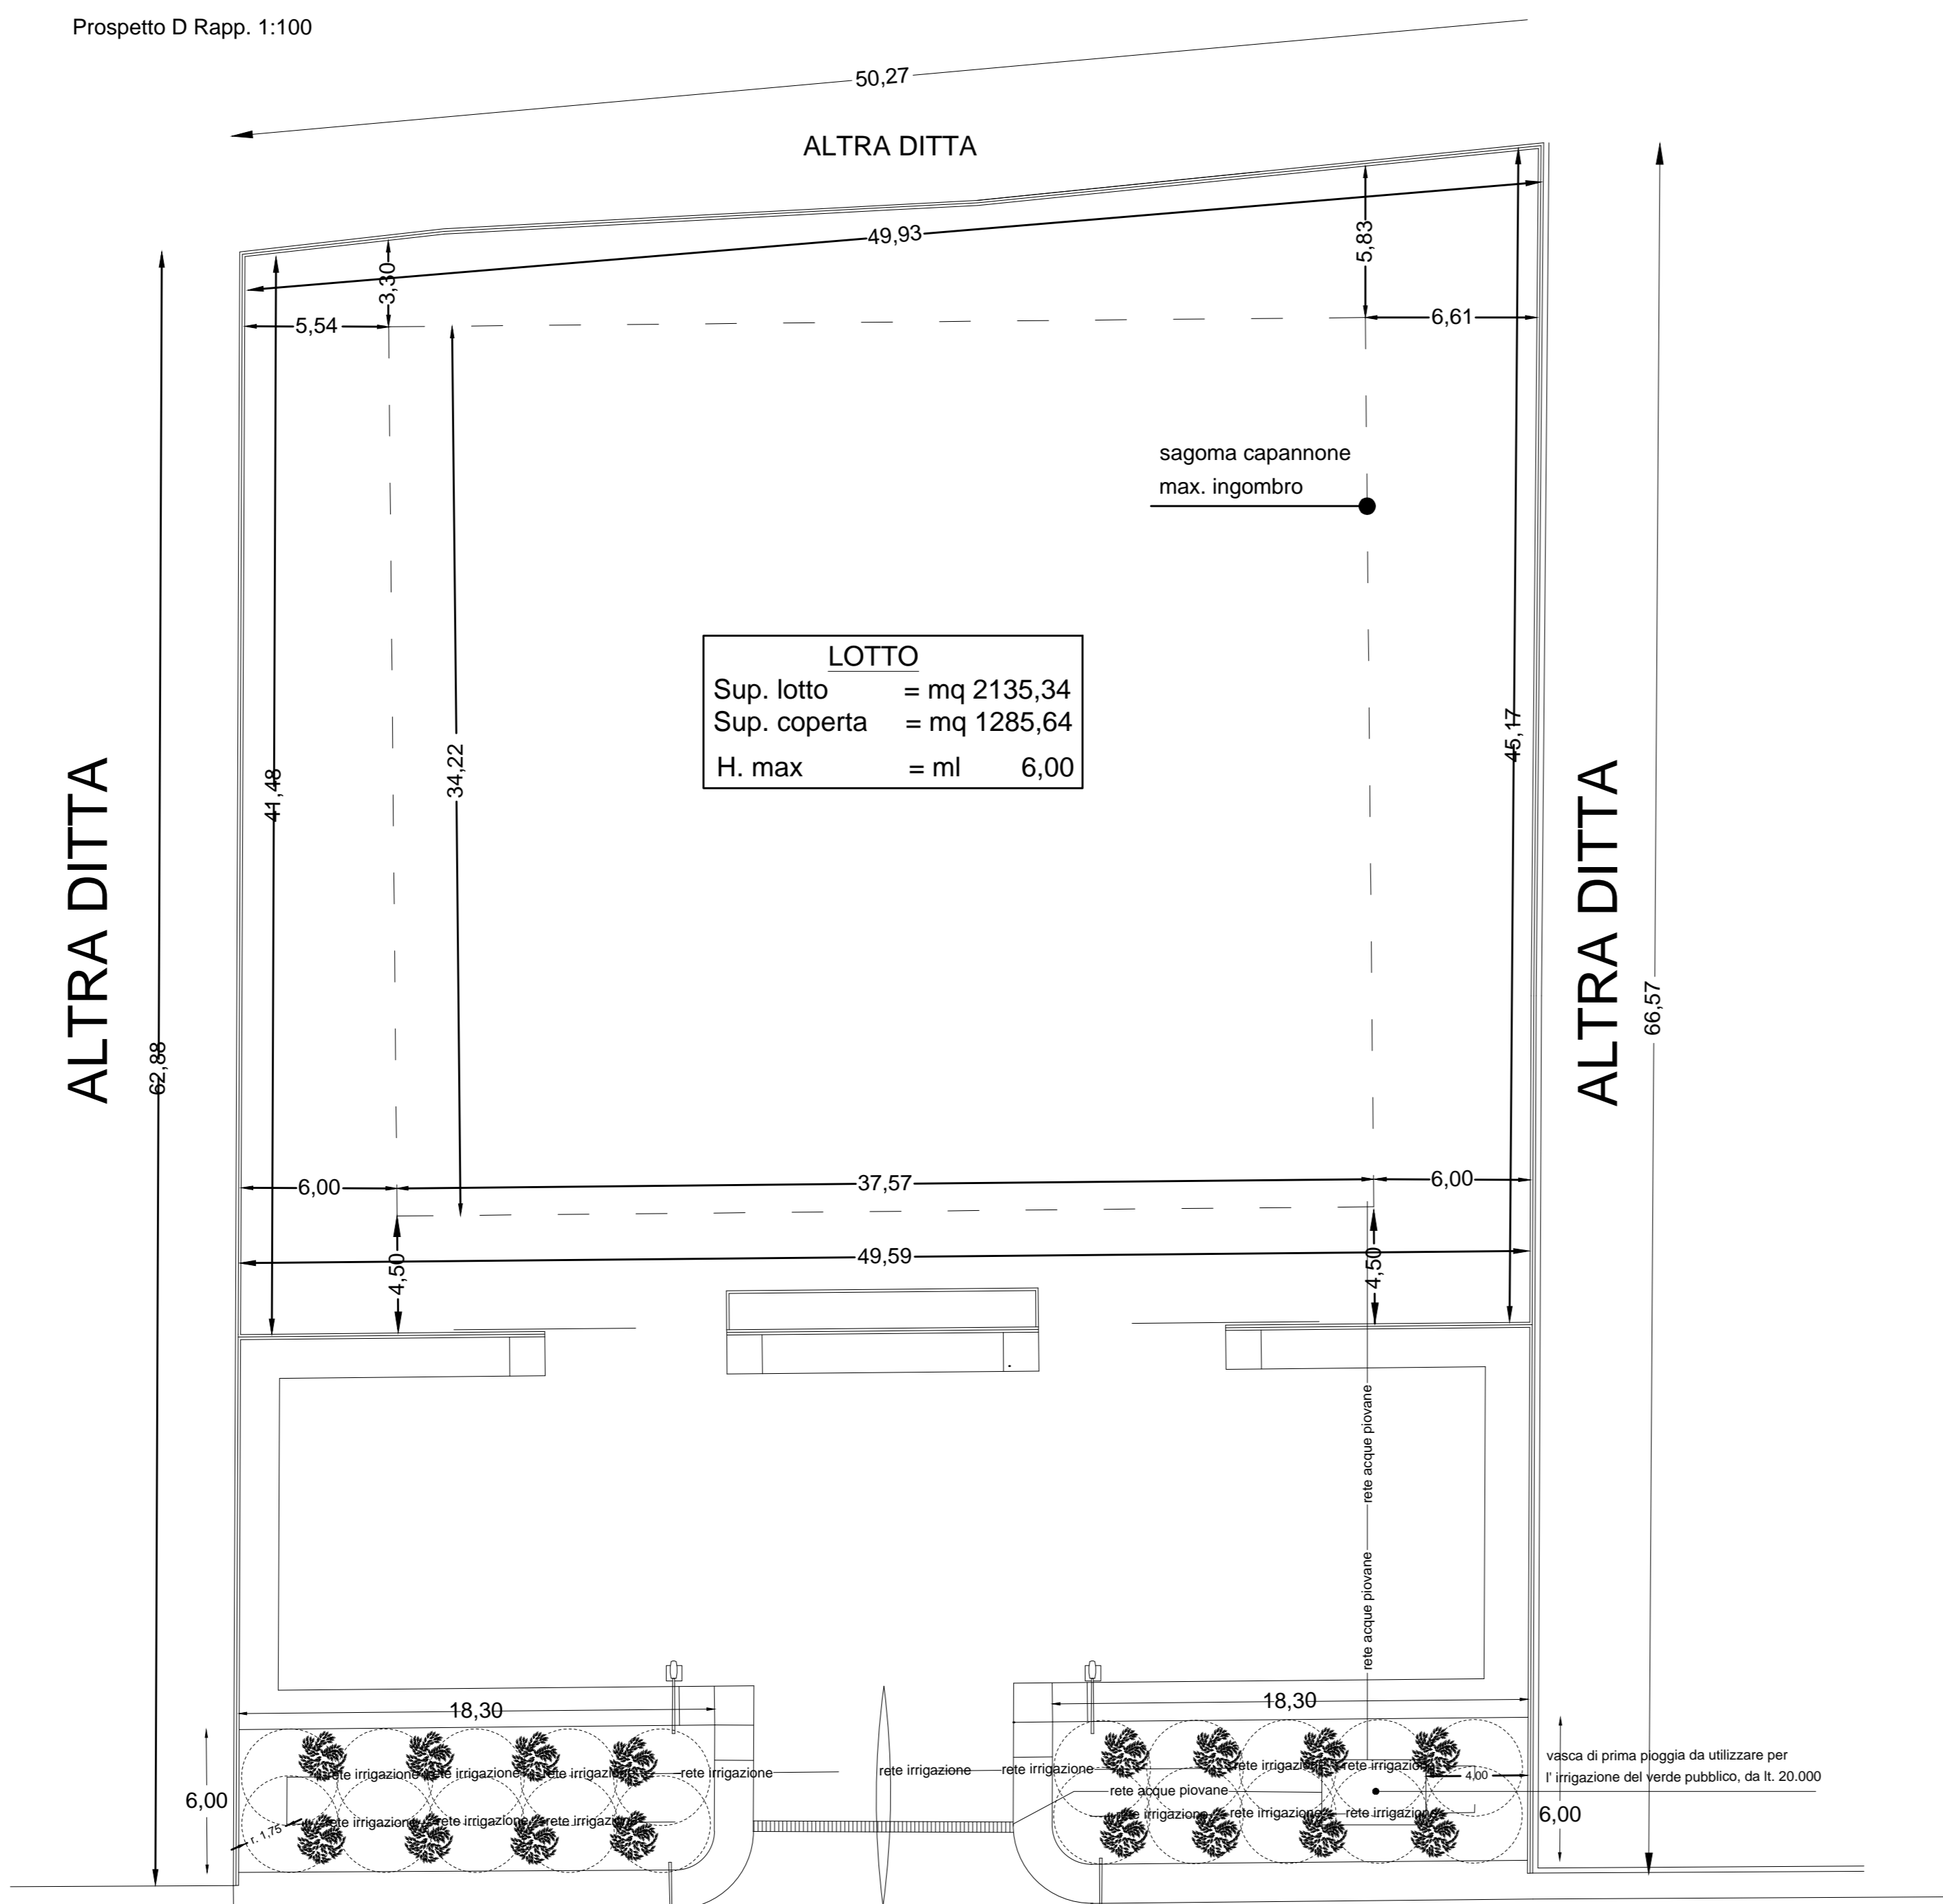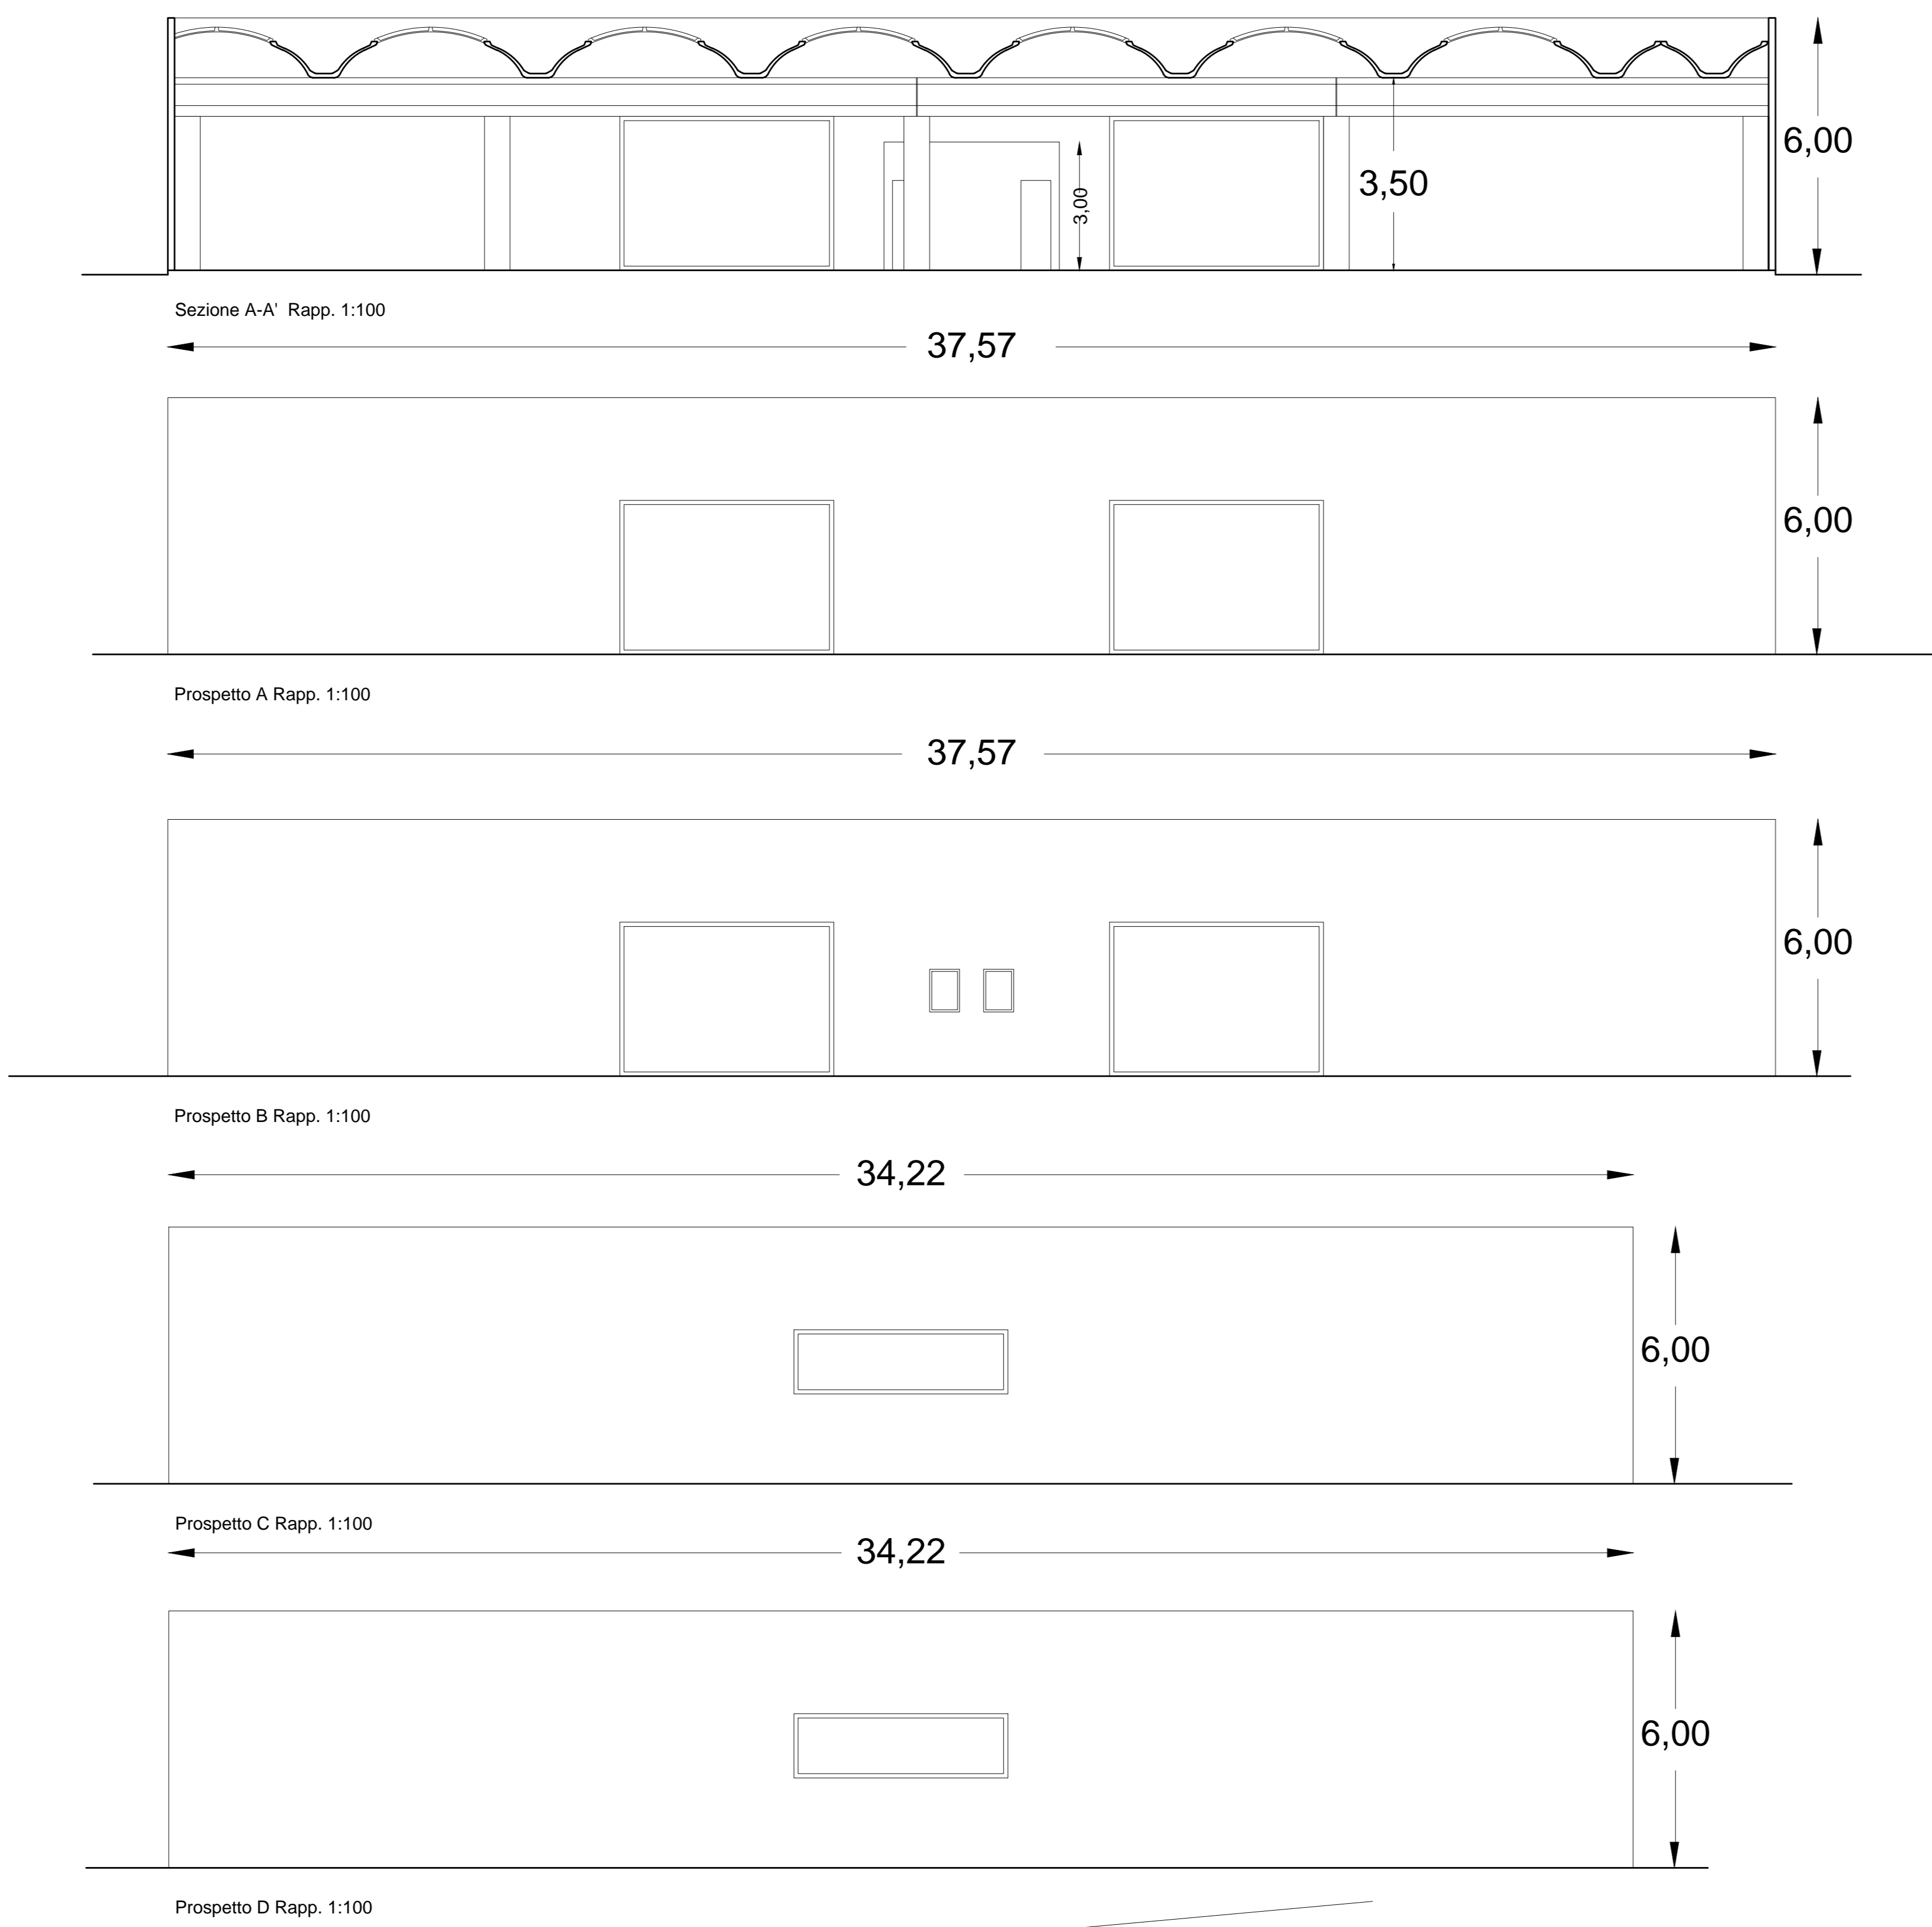

via dell'Euro

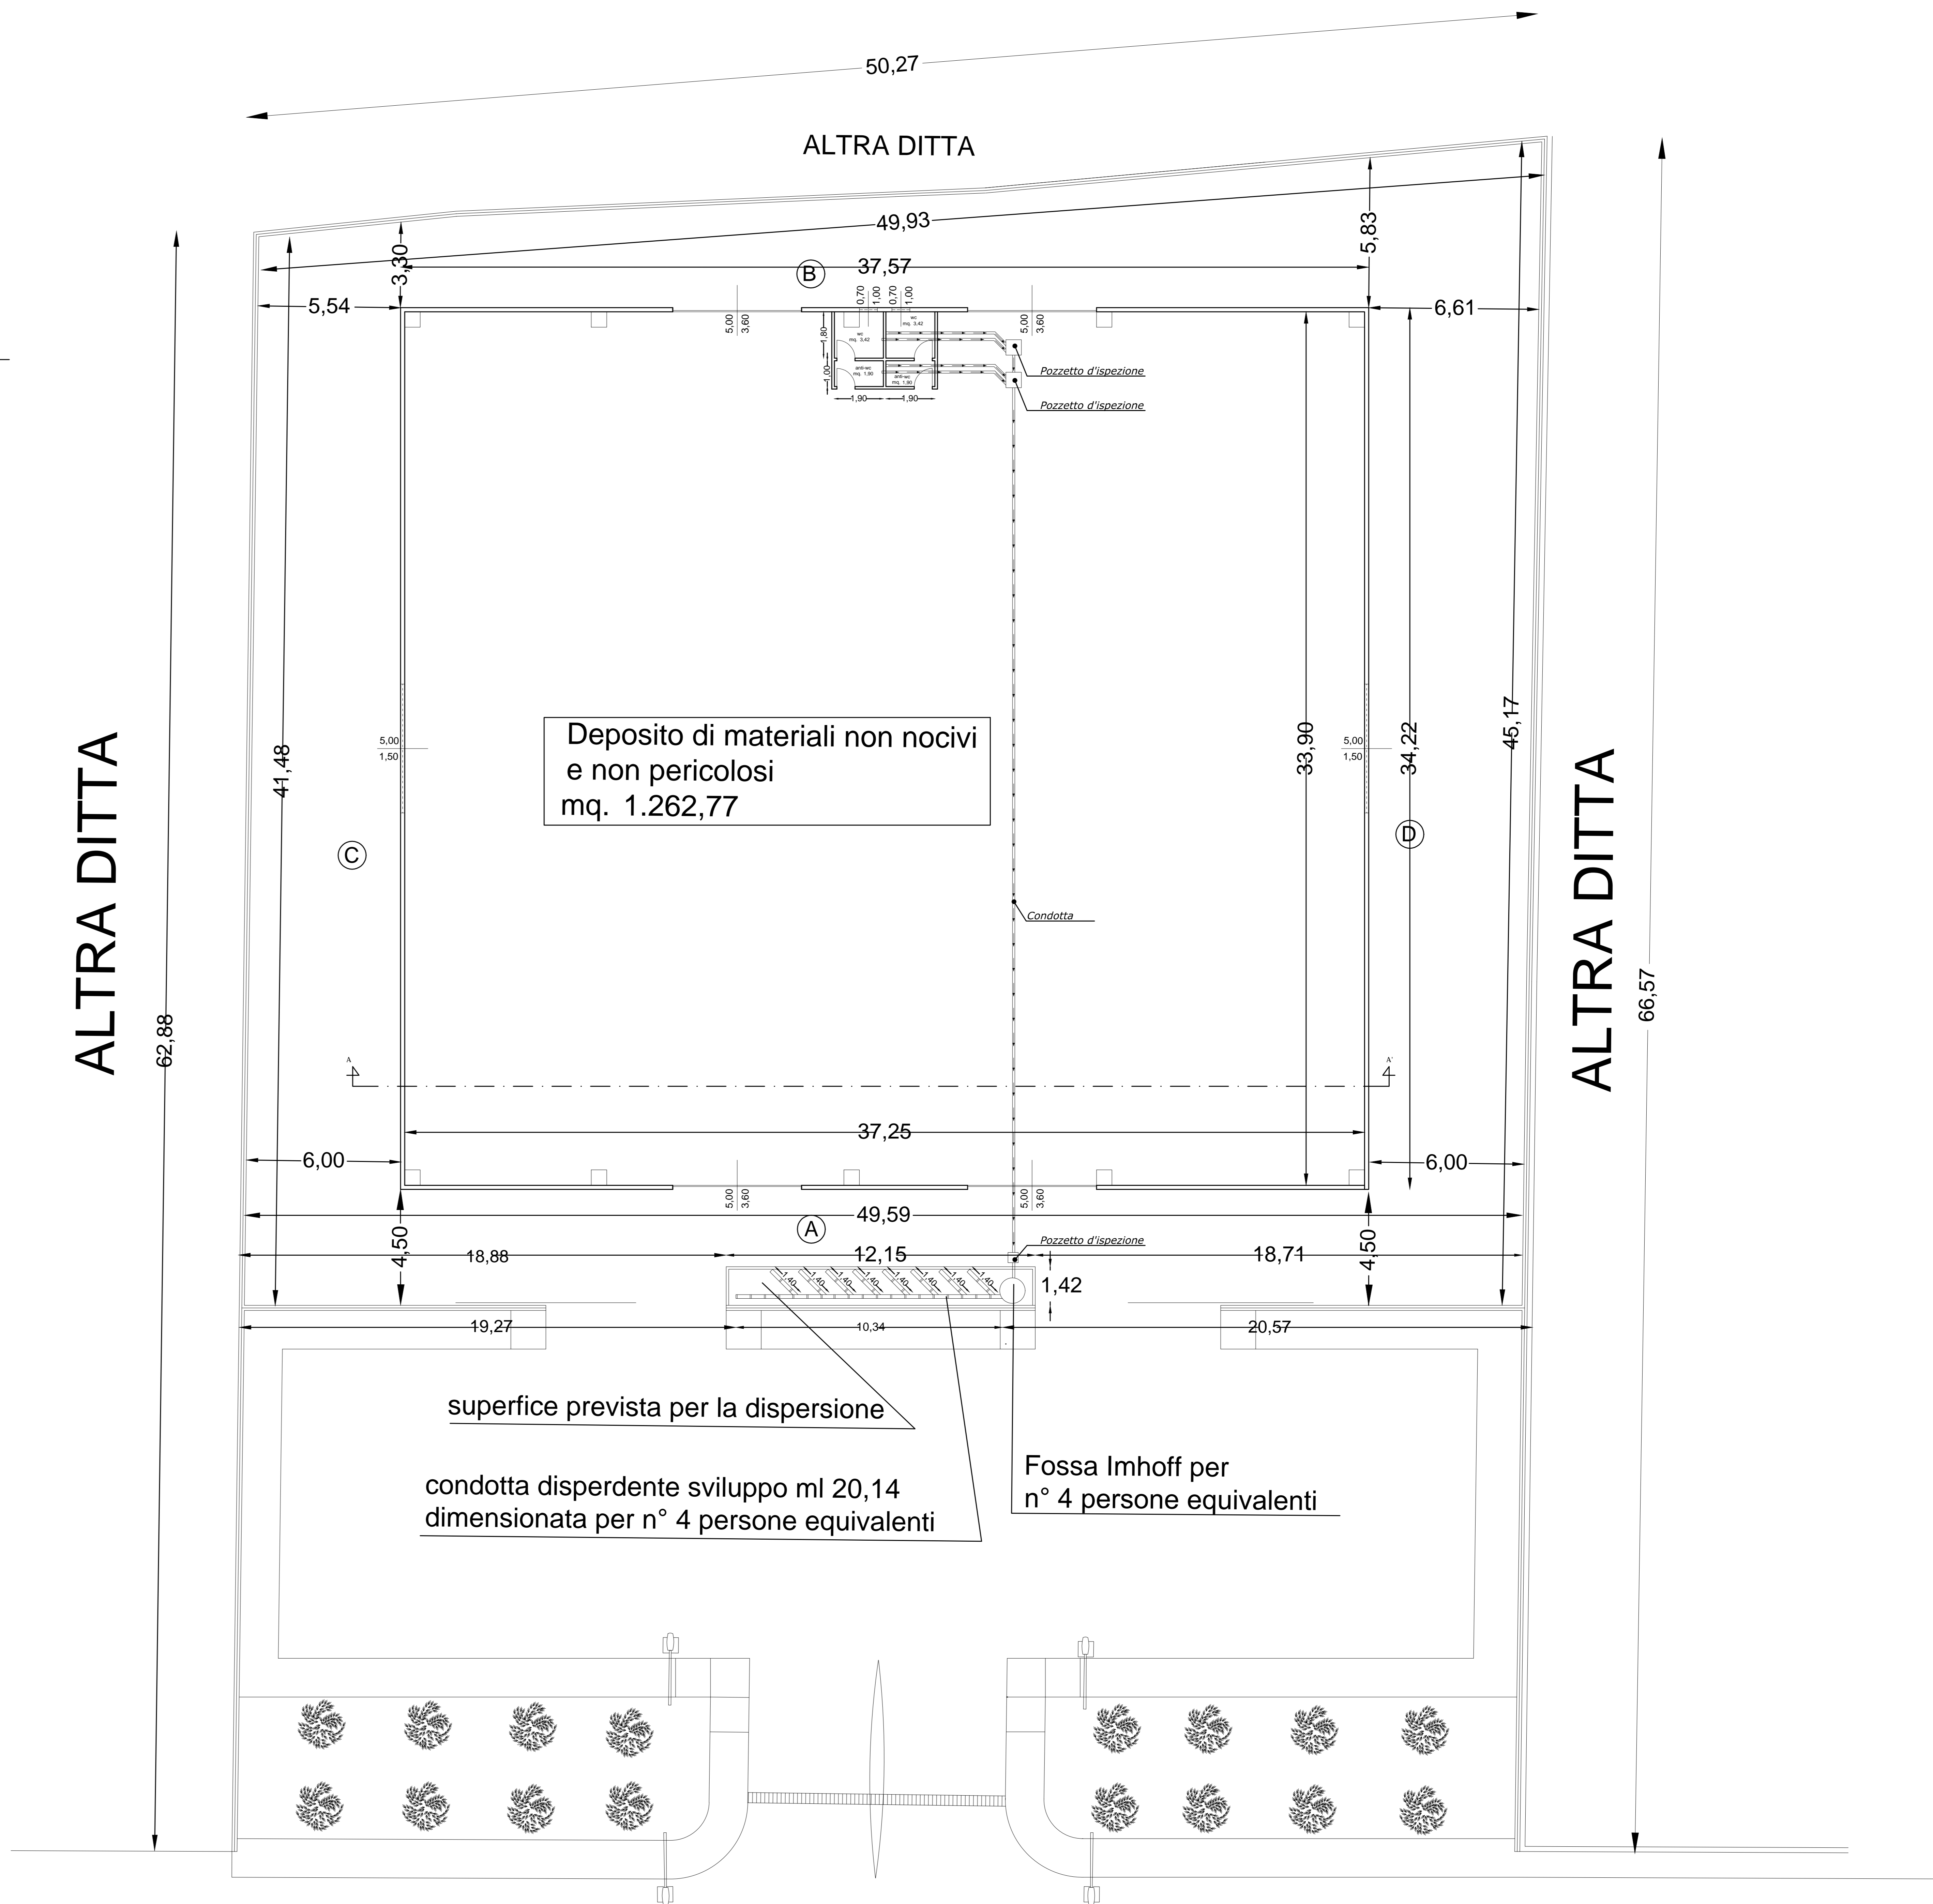

via dell'Euro

Pianta piano terra del fabbricato destinato a deposito, con inseriti i presidi depurativi Rappr. 1:100