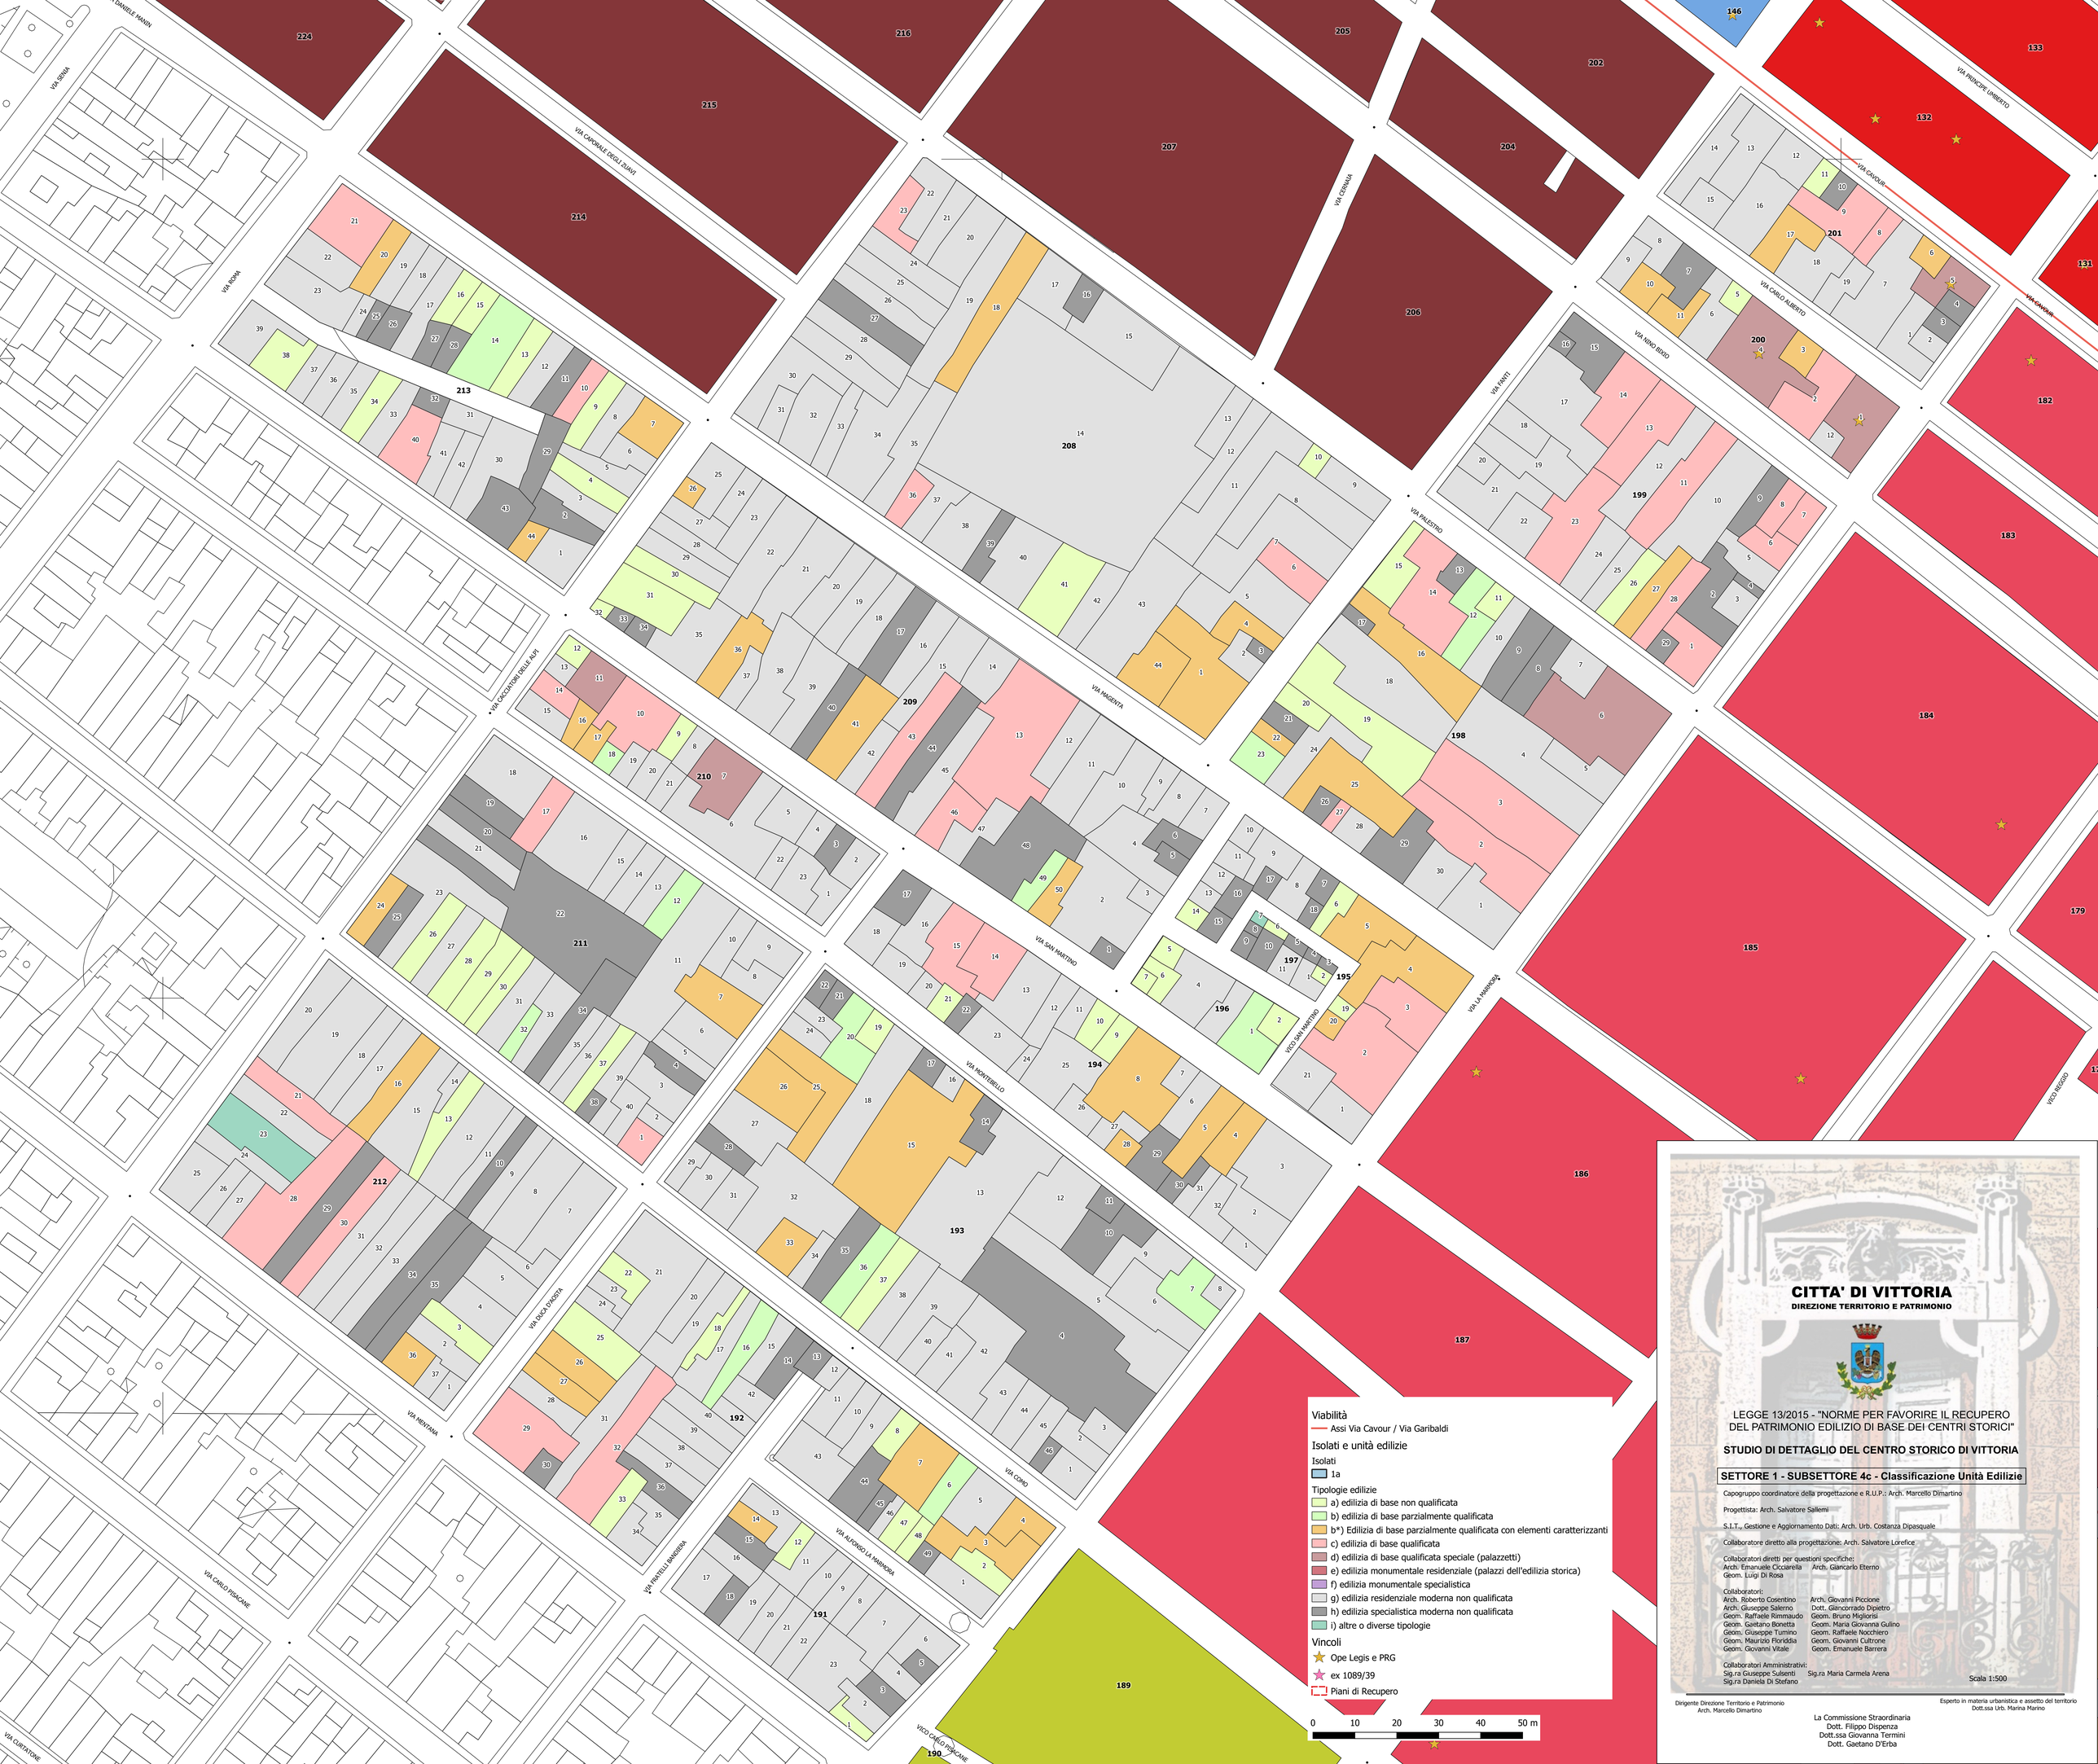

Viabilità

Assi Via Cavour / Via Garibaldi

Isolati e unità edilizie

Isolati

1a

Tipologie edilizie

- a) edilizia di base non qualificata
- b) edilizia di base parzialmente qualificata
- b*) Edilizia di base parzialmente qualificata con elementi caratterizzanti
- c) edilizia di base qualificata
- d) edilizia di base qualificata speciale (palazzetti)
- e) edilizia monumentale residenziale (palazzi dell'edilizia storica)
- f) edilizia monumentale specialistica
- g) edilizia residenziale moderna non qualificata
- h) edilizia specialistica moderna non qualificata
- i) altre o diverse tipologie

Vincoli

- Ope Legis e PRG
- ex 1089/39
- Piani di Recupero

0 10 20 30 40 50 m

CITTA' DI VITTORIA

DIREZIONE TERRITORIO E PATRIMONIO

LEGGE 13/2015 - "NORME PER FAVORIRE IL RECUPERO DEL PATRIMONIO EDILIZIO DI BASE DEI CENTRI STORICI"

STUDIO DI DETTAGLIO DEL CENTRO STORICO DI VITTORIA

SETTORE 1 - SUBSETTORE 4c - Classificazione Unità Edilizie

Capogruppo coordinatore della progettazione e R.U.P.: Arch. Marcello Dimartino

Progettista: Arch. Salvatore Sallemi

S.I.T., Gestione e Aggiornamento Dati: Arch. Urb. Costanza Dipasquale

Collaboratore diretto alla progettazione: Arch. Salvatore Lorefice

Collaboratori diretti per questioni specifiche:
Arch. Emanuele Cicciarella — Arch. Giancarlo Eterno
Geom. Luigi Di Rosa

Collaboratori:
Arch. Roberto Cosentino — Arch. Giovanni Piccione
Arch. Giuseppe Salerno — Dott. Giancorrado Dipietro
Geom. Raffaele Rimmaudo — Geom. Bruno Migliorisi
Geom. Gaetano Bonetta — Geom. Maria Giovanna Gulino
Geom. Giuseppe Tumino — Geom. Raffaele Nocchiero
Geom. Maurizio Floriddia — Geom. Giovanni Cultrone
Geom. Giovanni Vitale — Geom. Emanuele Barrera

Collaboratori Amministrativi:
Sig.ra Giuseppe Sulsenti — Sig.ra Maria Carmela Arena
Sig.ra Daniela Di Stefano

Scala 1:500

Dirigente Direzione Territorio e Patrimonio
Arch. Marcello Dimartino

Esperto in materia urbanistica e assetto del territorio
Dott.ssa Urb. Marina Marino

La Commissione Straordinaria
Dott. Filippo Dispenza
Dott.ssa Giovanna Termini
Dott. Gaetano D'Erba