



Sezione 02 - SCALA 1:50

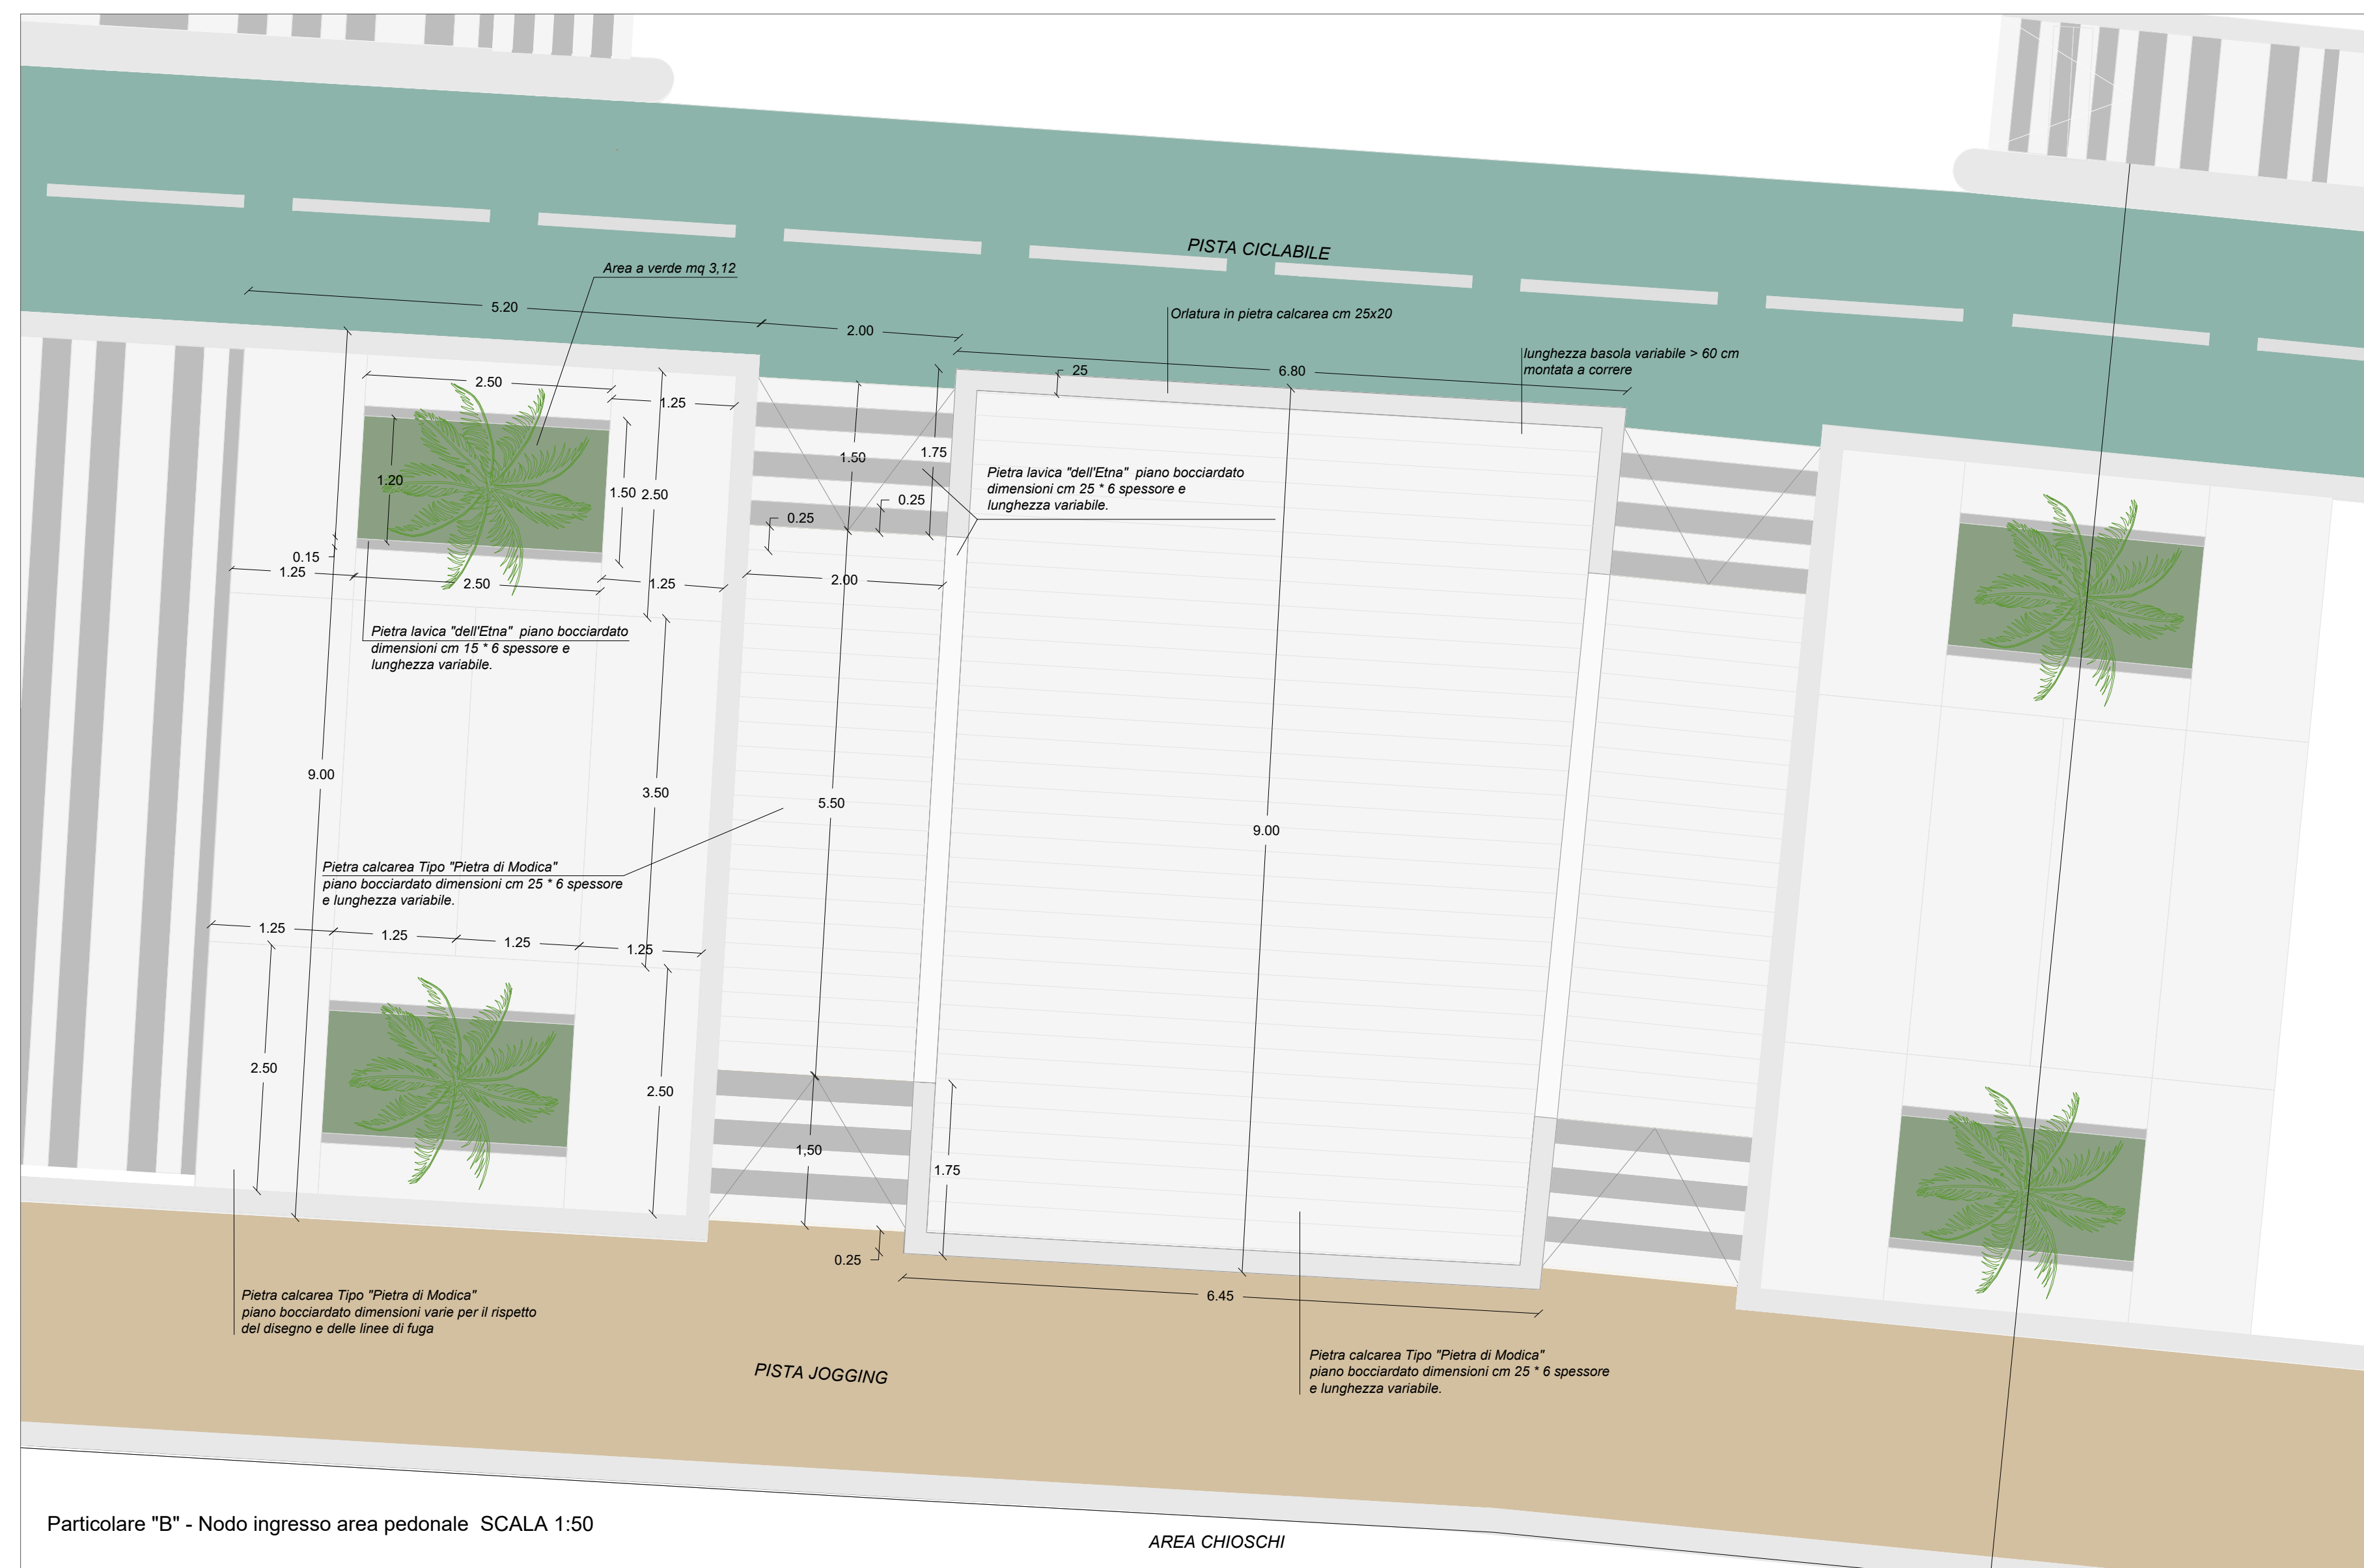

Particolare "B" - Nodo ingresso area pedonale SCALA 1:50

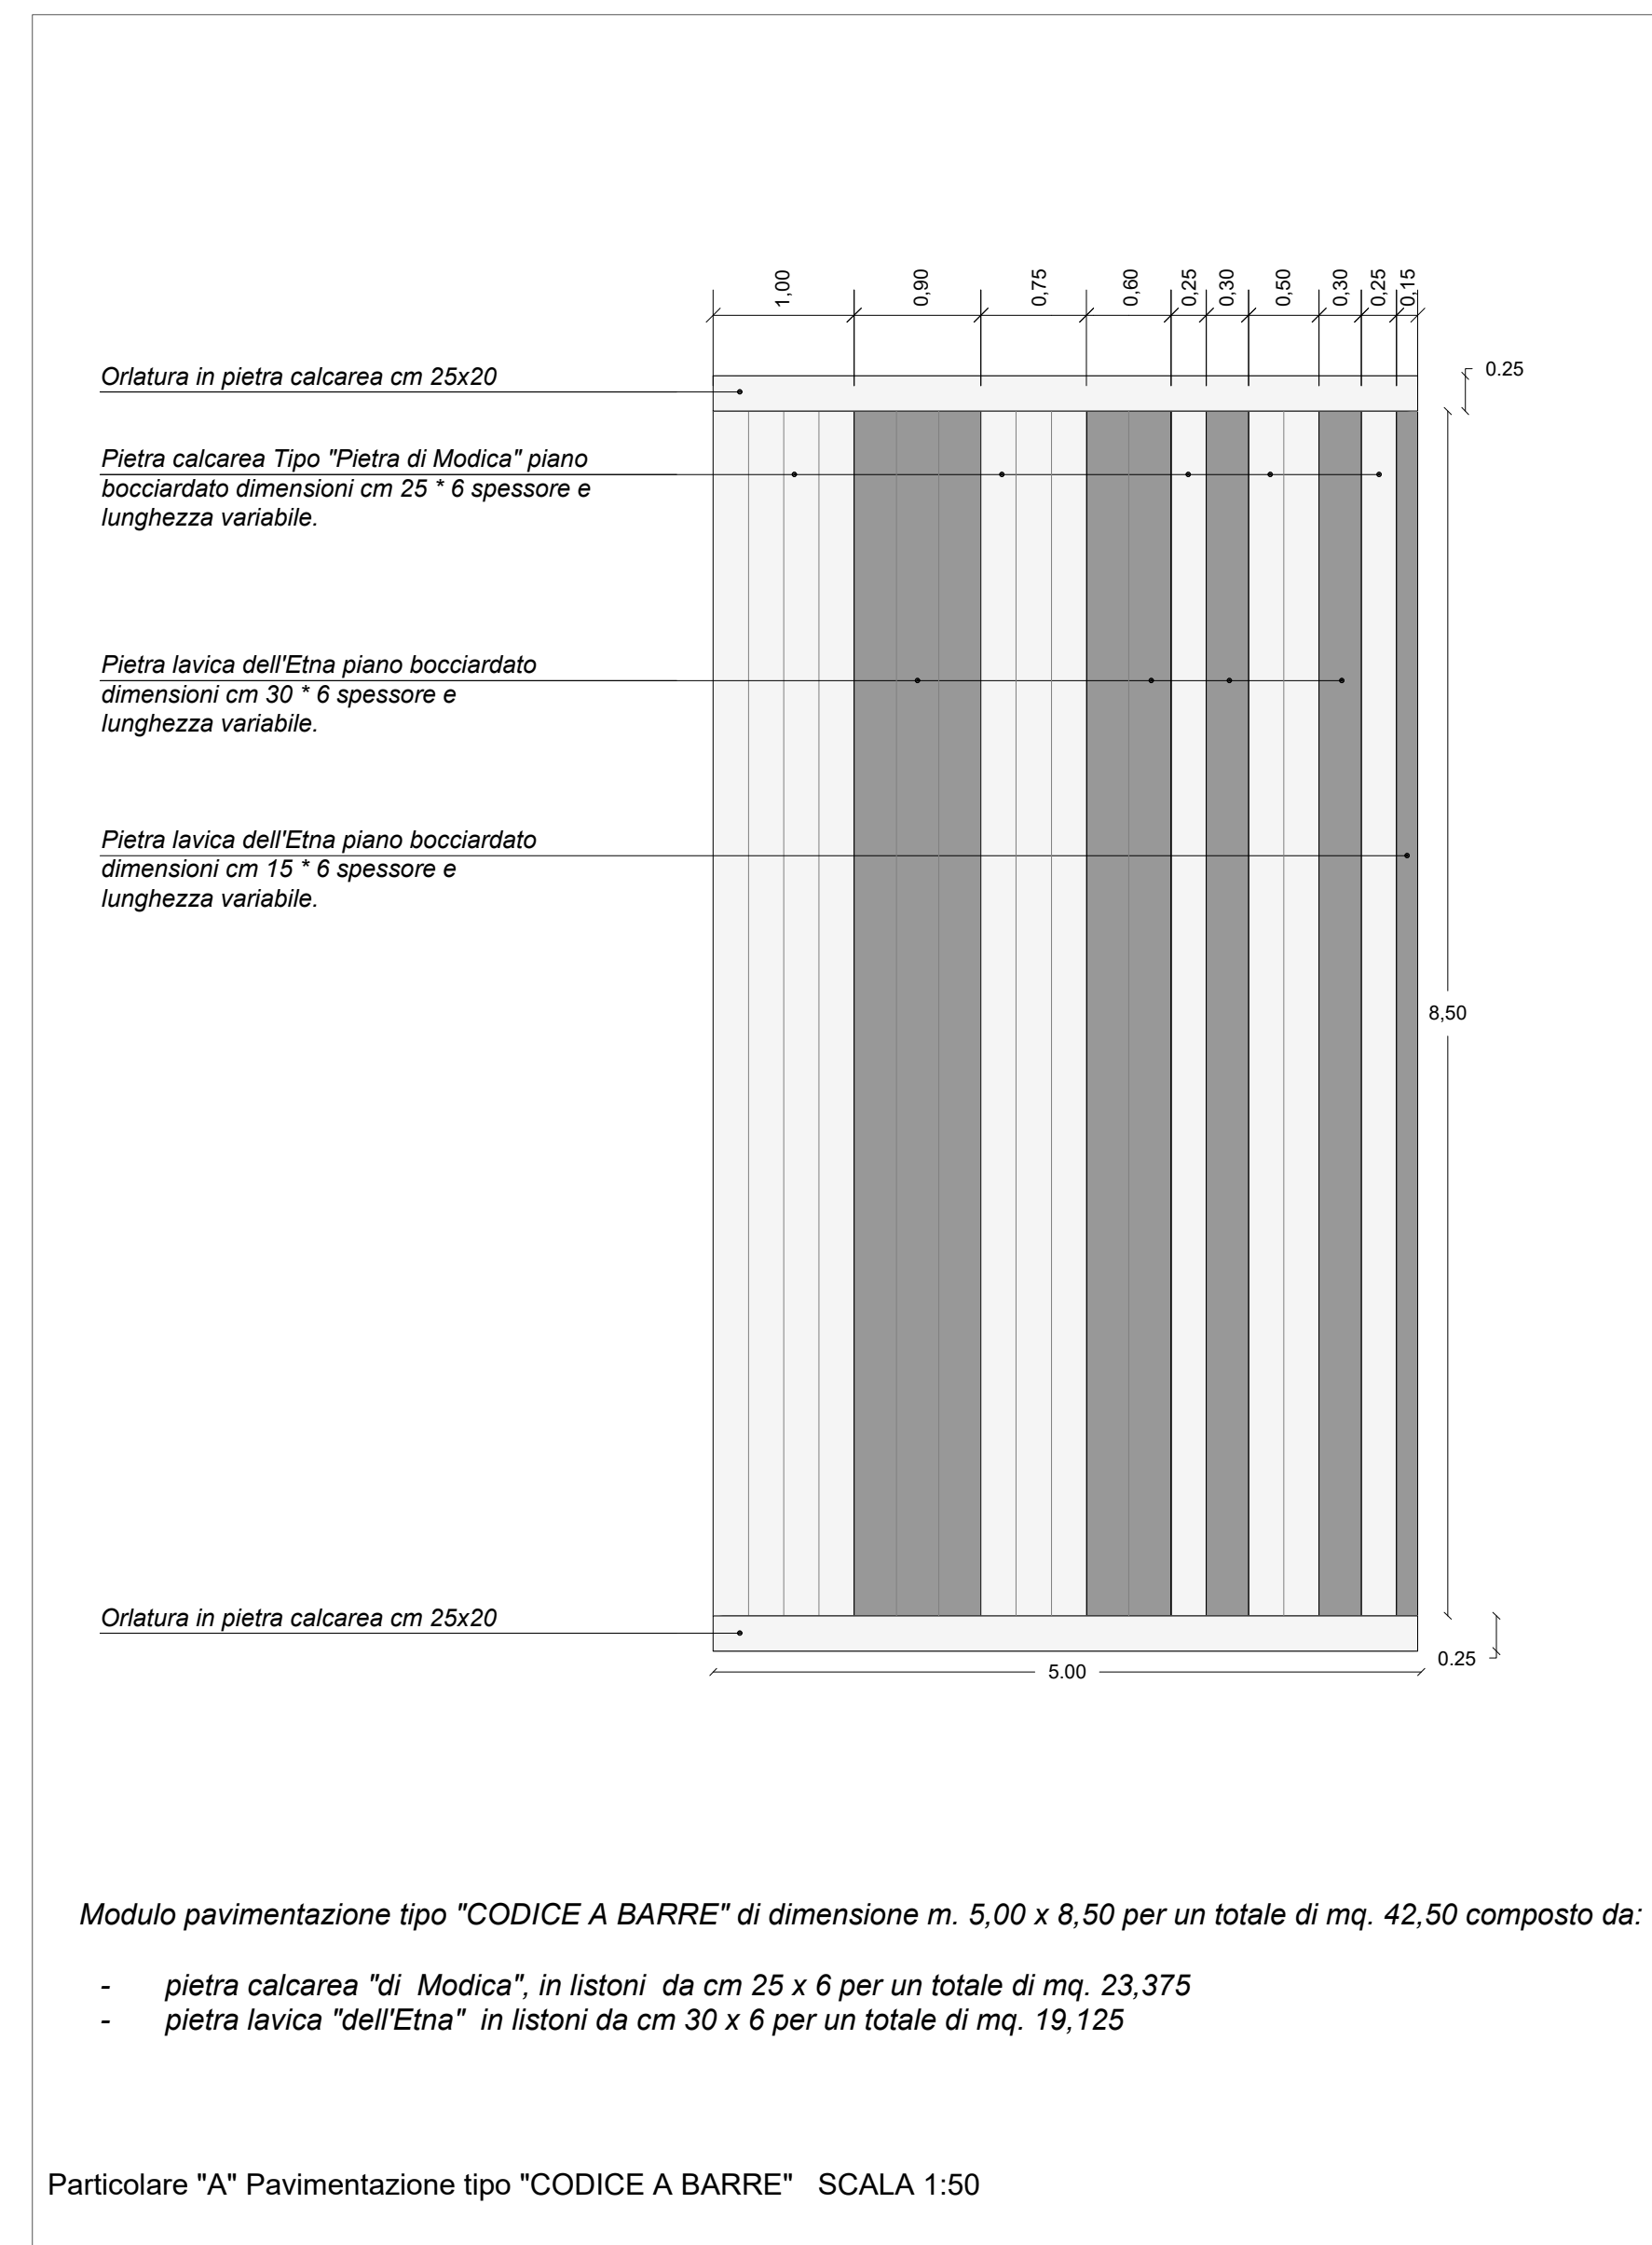

Particolare "A" Pavimentazione tipo "CODICE A BARRE" SCALA 1:50

(spazio riservato per timbri)


COMUNE DI VITTORIA
 DIREZIONE C.U.C.
 CENTRALE UNICA DI COMMITTEEA

RIQUALIFICAZIONE DELLA RIVIERA LANTERNA
 PROGETTO ESECUTIVO
 1° STRALCIO FUNZIONALE


TAVOLA

COMUNE DI VITTORIA
 Direzione C.U.C.
 Centrale Unica di Committenza - Sezione di Vittoria
 Validazione Progetto Esecutivo - 1° Stralcio Funzionale

Approvazione n° 28/2018 del 19.07.2018
 Visto il verbale di verifica del 19.07.2018 con esito favorevole, del Progetto Esecutivo - 1° Stralcio Funzionale della "Riqualificazione Riviera Lanterna", si approva in linea tecnica ai sensi e per gli effetti dell'art. 26 comma 8 del D.Lgs. n. 50/2016 e ss.mm.ii.
 Vittoria, il 19.07.2018

I.R.U.P.
 Arch. Giancarlo Eterno

C8.1
 Stato di progetto: Blocco B
 Particolari costruttivi e sezioni

PROGETTISTA CAPOGRUPPO
 Ing. Angelo Piccione

PROGETTISTI COLLABORATORI
 geom. Danilo Mercante
 geom. Mario Garrasi
 geom. Giuseppe Ricca
 per. ind. Massimo Cilia

RESPONSABILE UNICO DEL PROCEDIMENTO
 arch. Giancarlo Eterno

REV. N.	DESCRIZIONE	DATA
0	PROGETTO ESECUTIVO 1° STRALCIO	LUGLIO 2018
1		
2		