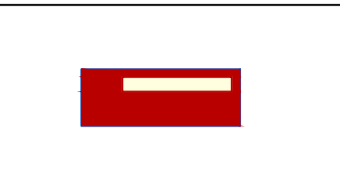
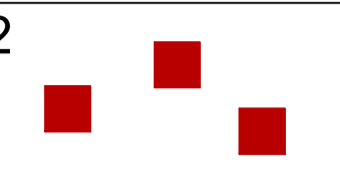

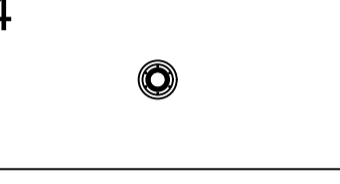
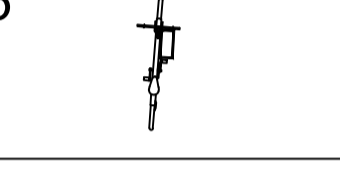
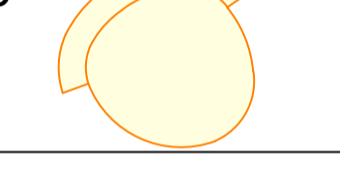
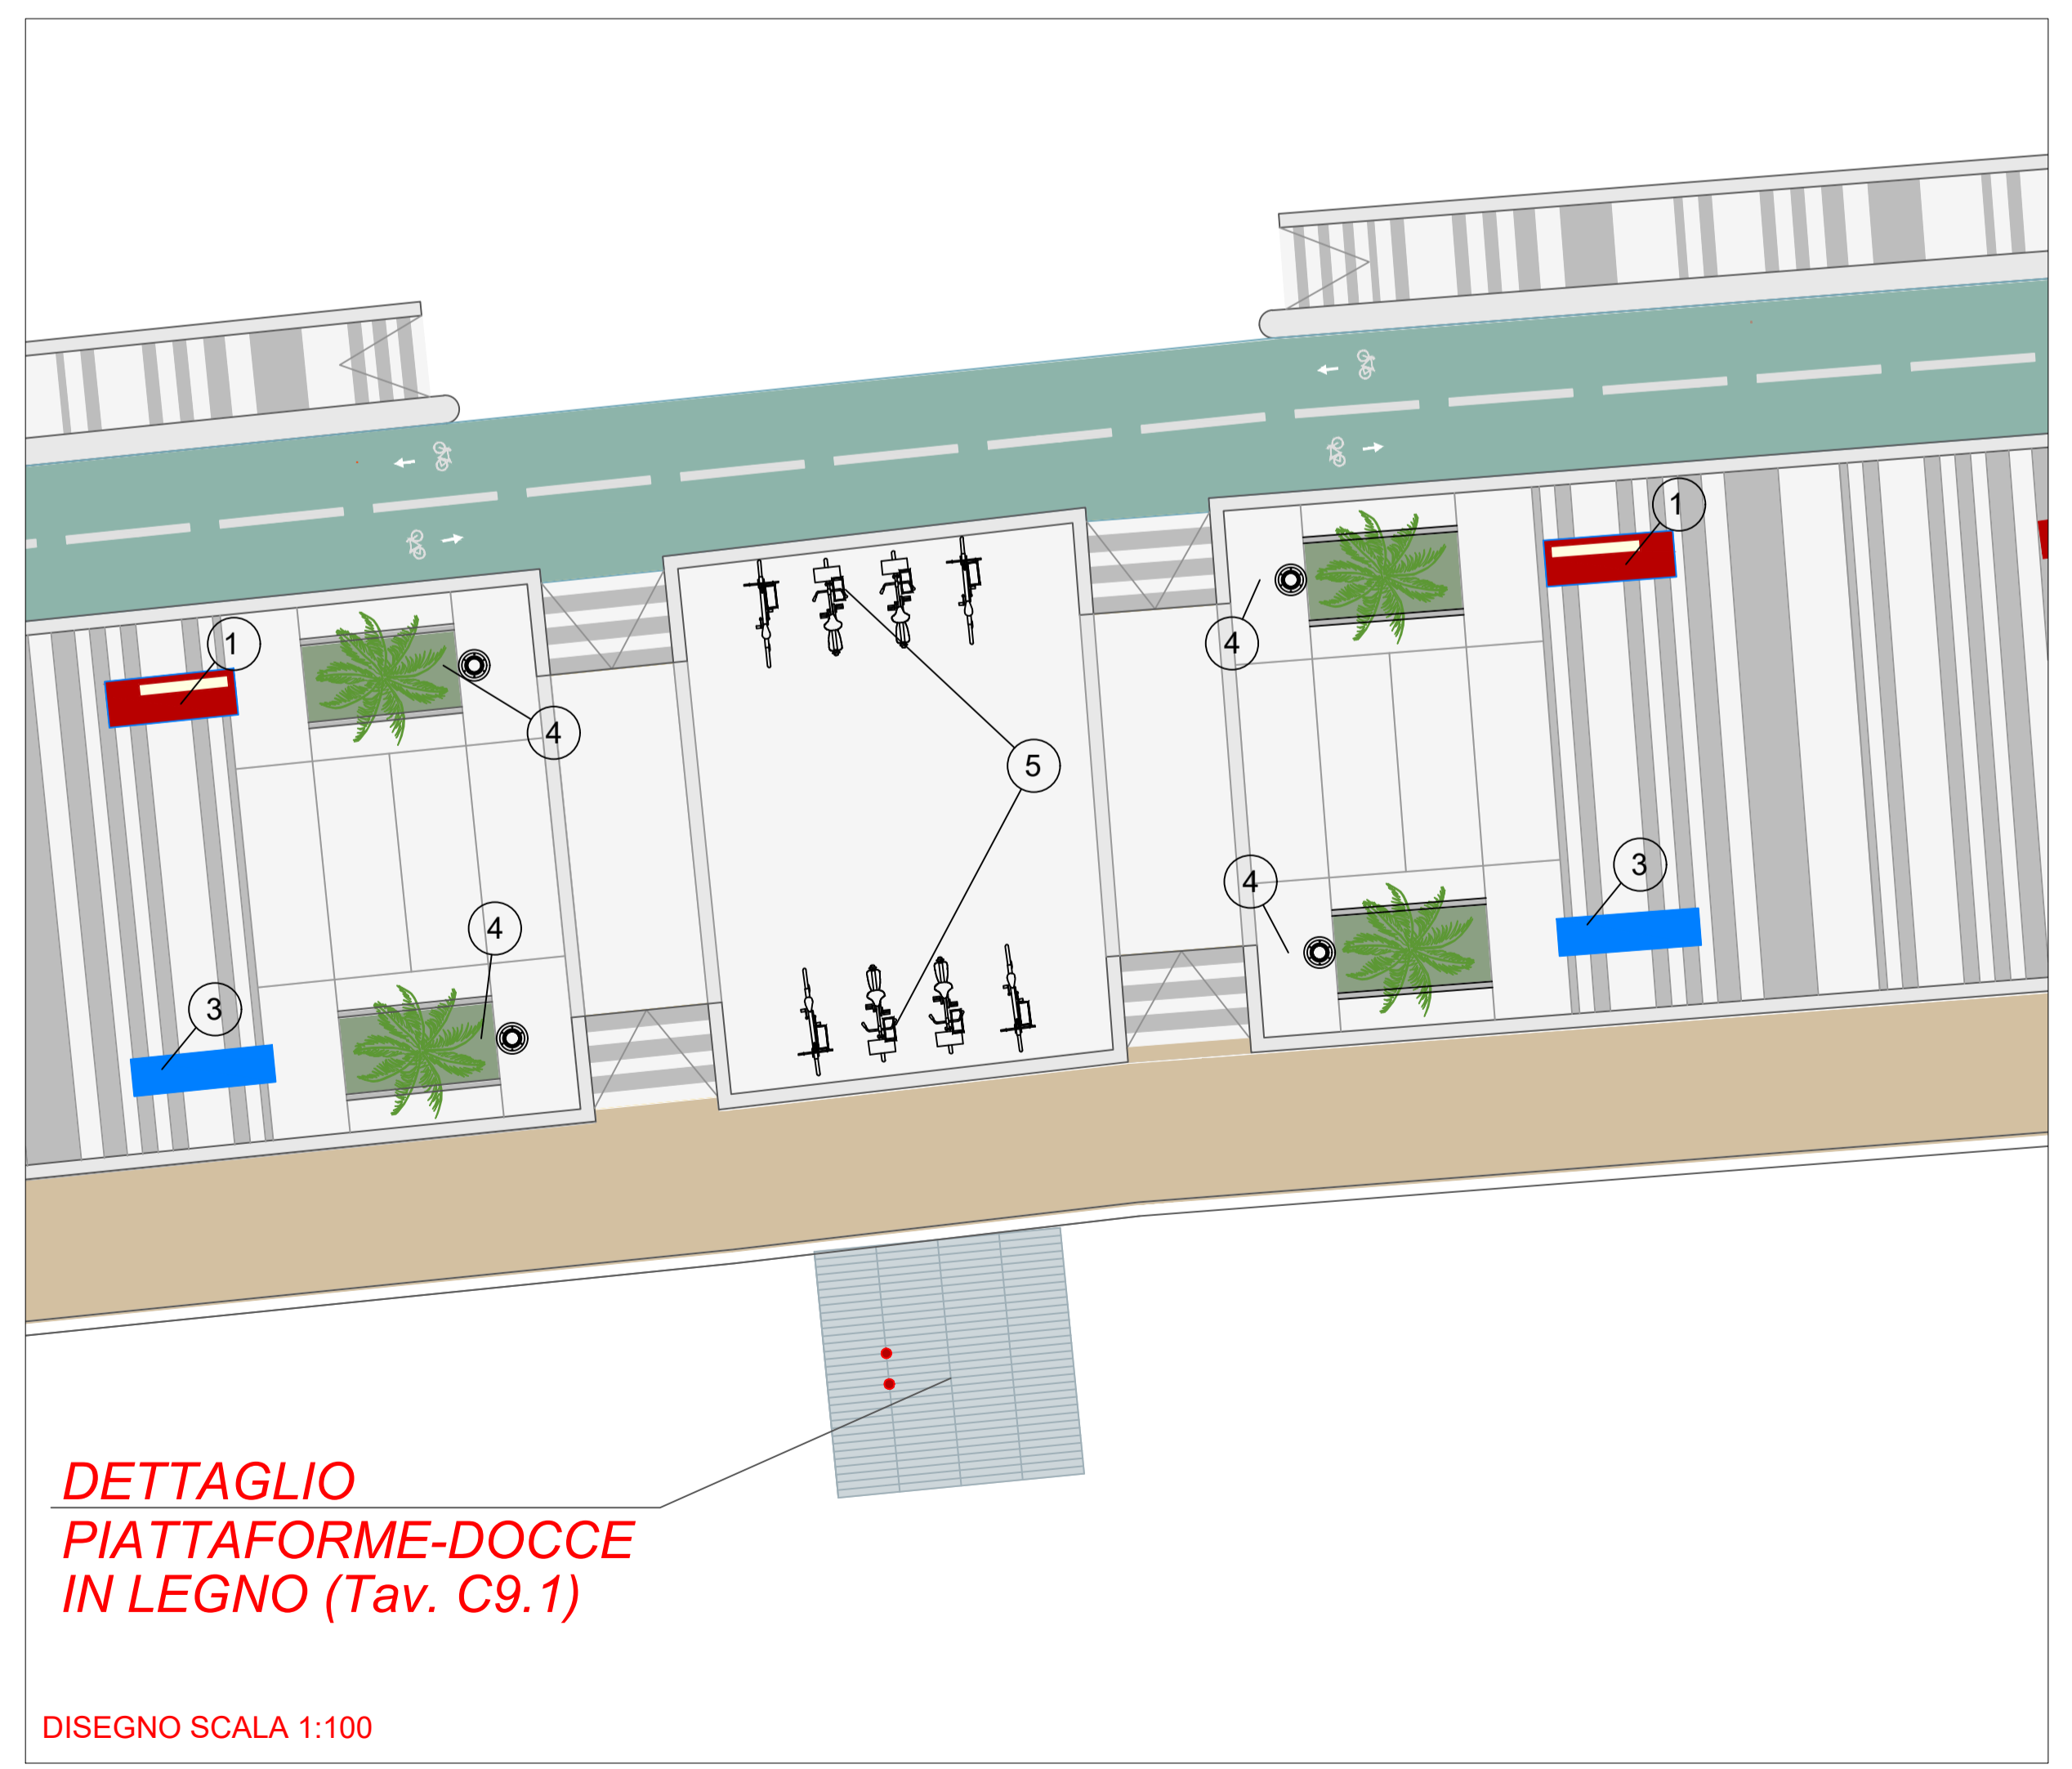




DISEGNO SCALA 1:500


### LEGENDA

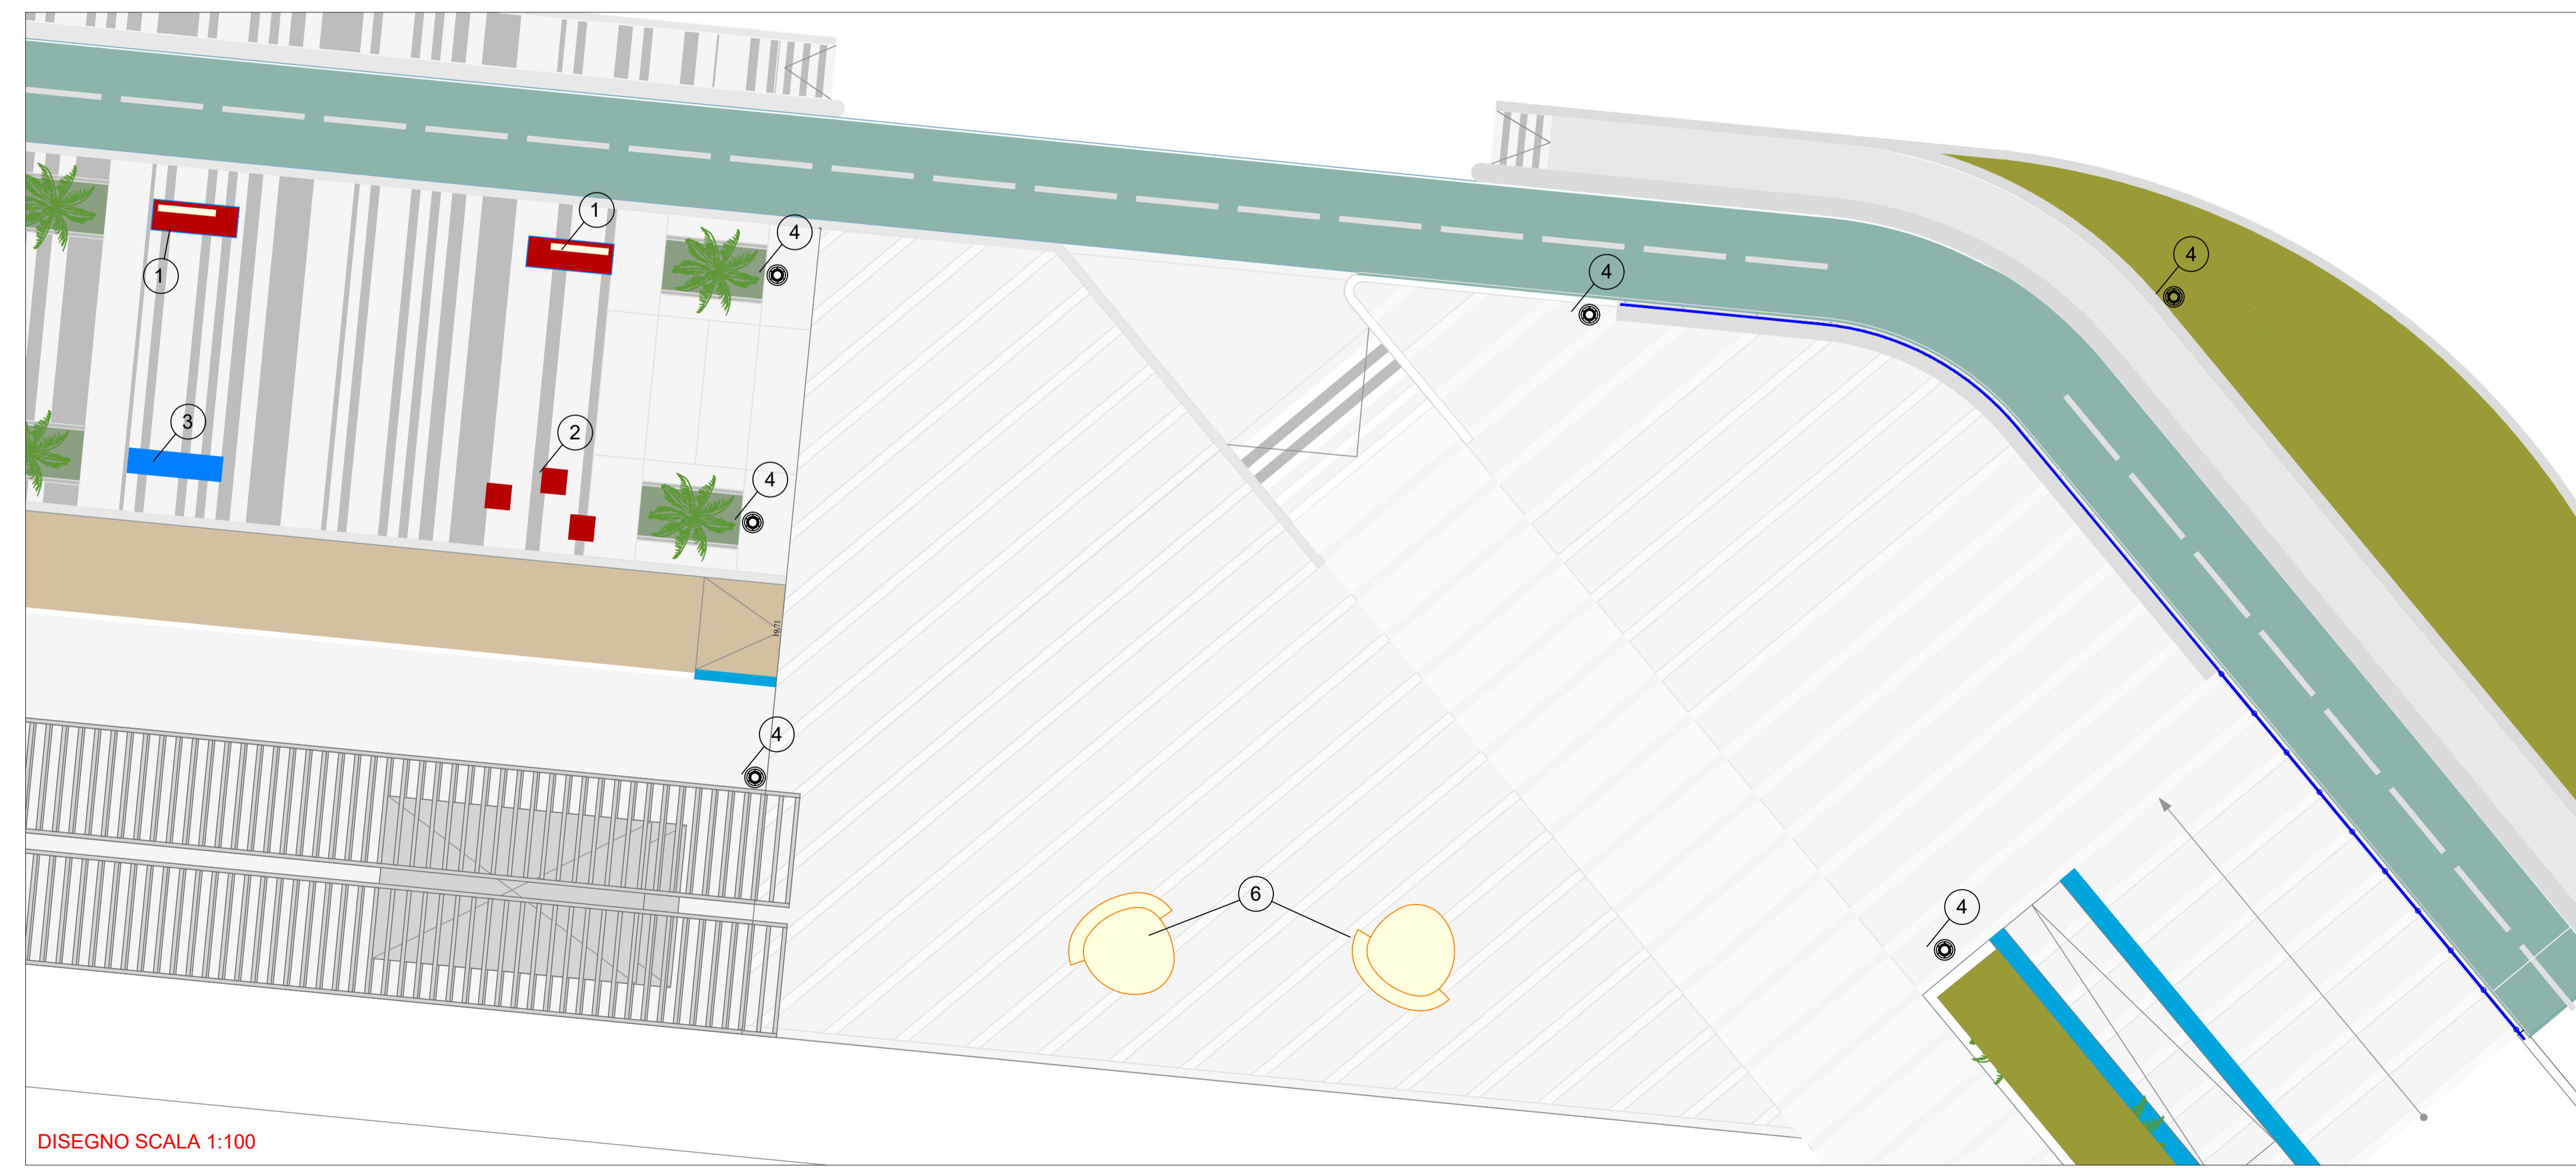- 1  N. 16 PANCHINE TIPO "DIAMANTE COLLECTION"
- 2  N. 8X3 PANCHINA CUBO TIPO "I-BOX COLLECTION" - ID
- 3  N. 15 PANCHINE TIPO "I-BOX COLLECTION" - 4V
- 4  N. 24 CESTINI PORTARIFIUTI
- 5  N. 36 STALLI PORTABICICLETTE TIPO "BLAKE"
- 6  N. 2 PANCHINA TIPO "MOONSTONE"



DETTAGLIO  
PIATTAFORME-DOCCE  
IN LEGNO (Tav. C9.1)

DISEGNO SCALA 1:100



DISEGNO SCALA 1:100

(spazio riservato per timbro)



**COMUNE DI VITTORIA**

DIREZIONE C.U.C.  
CENTRALE UNICA DI COMPETENZA

**RIQUALIFICAZIONE DELLA RIVIERA LANTERNA**

PROGETTO ESECUTIVO  
1° STRALCIO FUNZIONALE



TAVOLA

**C13**

Stato di Progetto: Planimetria Arredi

PROGETTISTA CAPOGRUPPO  
Ing. Angelo Piccione

PROGETTISTI COLLABORATORI  
geom. Danilo Mercante  
geom. Mario Garrasi  
geom. Giuseppe Ricca  
per. Ing. Massimo Cilia

RESPONSABILE UNICO DEL PROCEDIMENTO  
arch. Giancarlo Eterno

**COMUNE DI VITTORIA**  
Direzione C.U.C.  
Centrale Unica di Competenza - Sezione di Vittoria

Validazione Progetto Esecutivo - 1° Stralcio Funzionale

Approvazione n° 262/2018 del 19.07.2018

Visto il verbale di verifica del 19.07.2018 con esito favorevole del Progetto Esecutivo - 1° Stralcio Funzionale della "Riqualificazione Riviera Lanterna", si approva in linea tecnica al sensi e per gli effetti dell'art. 26 comma 8 del D.Lgs. n. 50/2016 e ss.mm.ii.

Vittoria, il 19.07.2018  
Il R.U.P.  
Arch. Giancarlo Eterno

REV. N.	DESCRIZIONE	DATA
1	PROGETTO ESECUTIVO - STRALCIO	19.07.2018
2		