


**LEGENDA**

	Estintore
	Vietato fumare
	Cassetta pronto soccorso
	Uscita di sicurezza
	Punto di raccolta

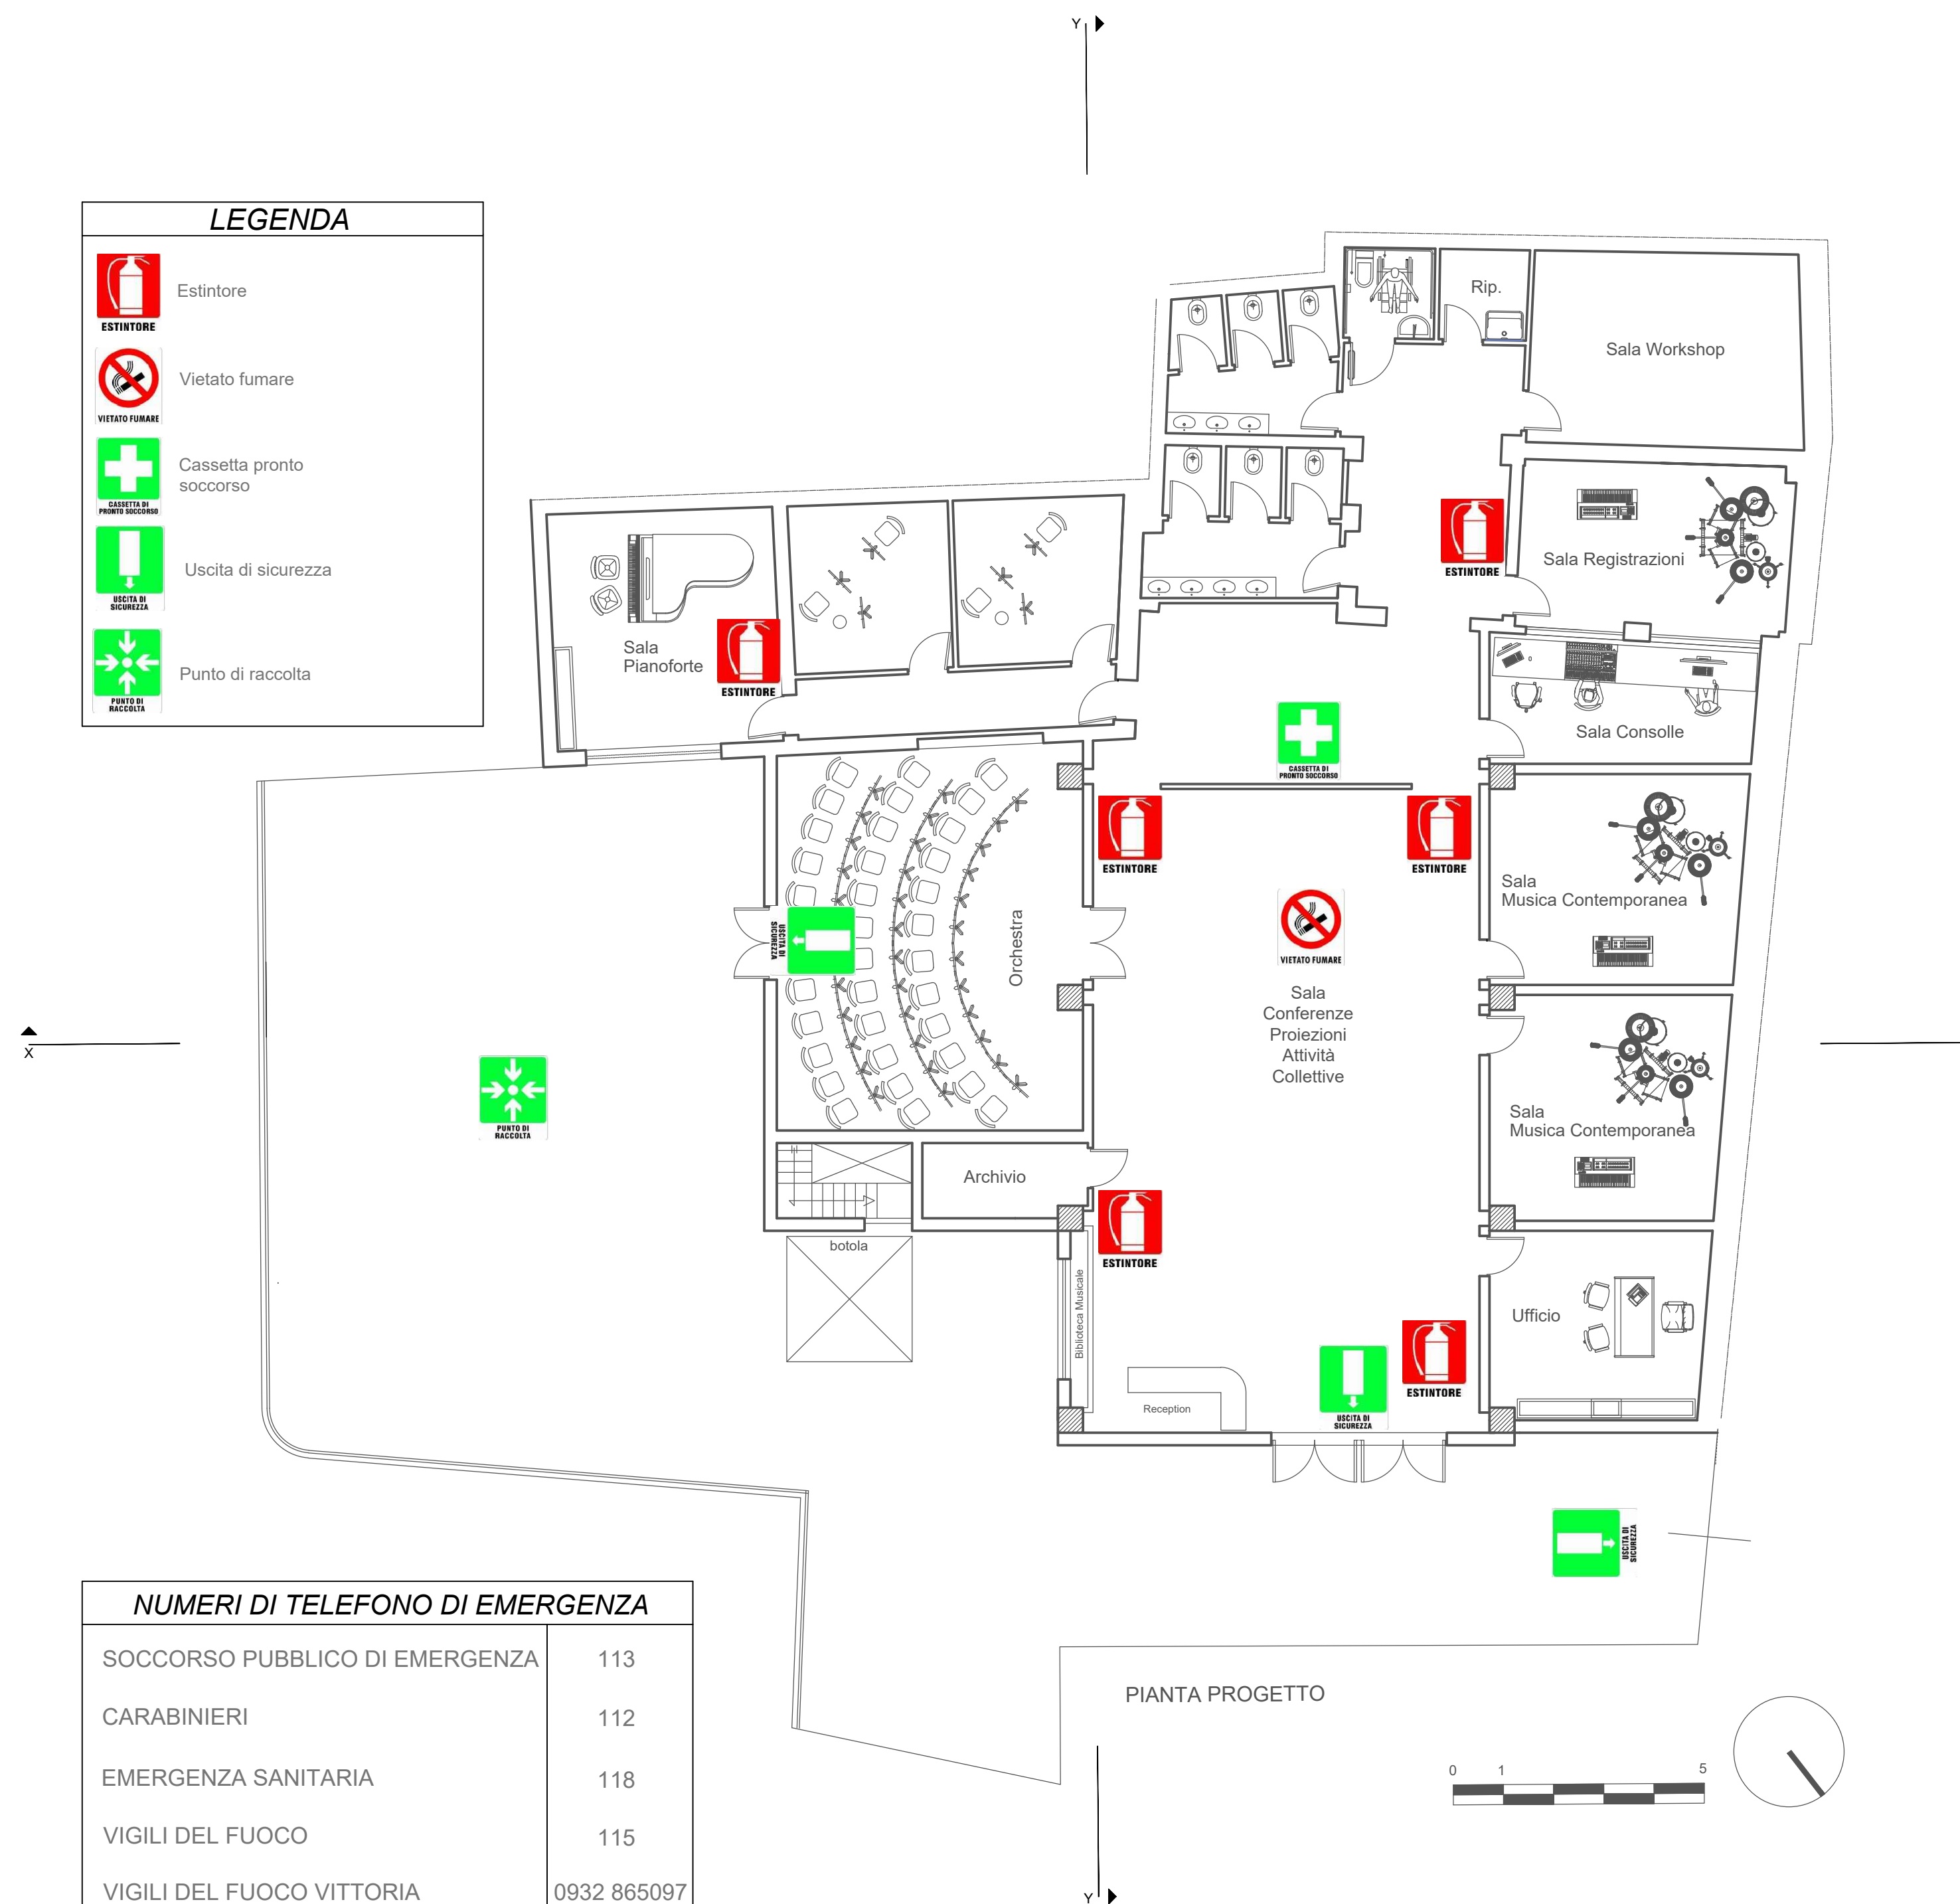

**NUMERI DI TELEFONO DI EMERGENZA**

SOCCORSO PUBBLICO DI EMERGENZA	113
CARABINIERI	112
EMERGENZA SANITARIA	118
VIGILI DEL FUOCO	115
VIGILI DEL FUOCO VITTORIA	0932 865097
SOCCORSO STRADALE	116
ENEL SEGNALAZIONE GUASTI	800 900 800






**COMUNE DI VITTORIA**  
UFFICIO TECNICO  
DIREZIONE URBANISTICA

"PO FERS 2014-2020, Azione 9.6.6 per interventi di recupero funzionale e riuso di vecchi immobili di proprietà pubblica in collegamento con attività di animazione sociale e partecipazione collettiva, inclusi interventi per il riuso e la rifunzionalizzazione dei beni confiscati alle mafie"

INTERVENTO DI RECUPERO E ADEGUAMENTO DEI LOCALI DELL'EX MATTATOIO COMUNALE DA DESTINARE A LUOGO DI AGGREGAZIONE GIOVANILE, CON ATTIVITA' DI ANIMAZIONE SOCIALE E PARTECIPAZIONE COLLETTIVA PER LA CULTURA, CONNESSO ALLE ATTIVITA' MUSICALI

**PROGETTO ESECUTIVO**

**TAV. 7**  
STATO DI PROGETTO: Pianta - Prevenzioni Incendi  
SCALA: 1:100

I PROGETTISTI

Arch. Salvatore Loggia

Geom. Emanuele Cilia

P.I. Massimo Cilia

Dott. Giancarlo Di Pietro

IL RUP

Arch. Emanuele Ciciarella



COMUNE DI VITTORIA  
DIREZIONE URBANISTICA

Validazione Progetto Esecutivo

12/05/2018

IL DIRIGENTE

Ing. Salvatora Privitera