

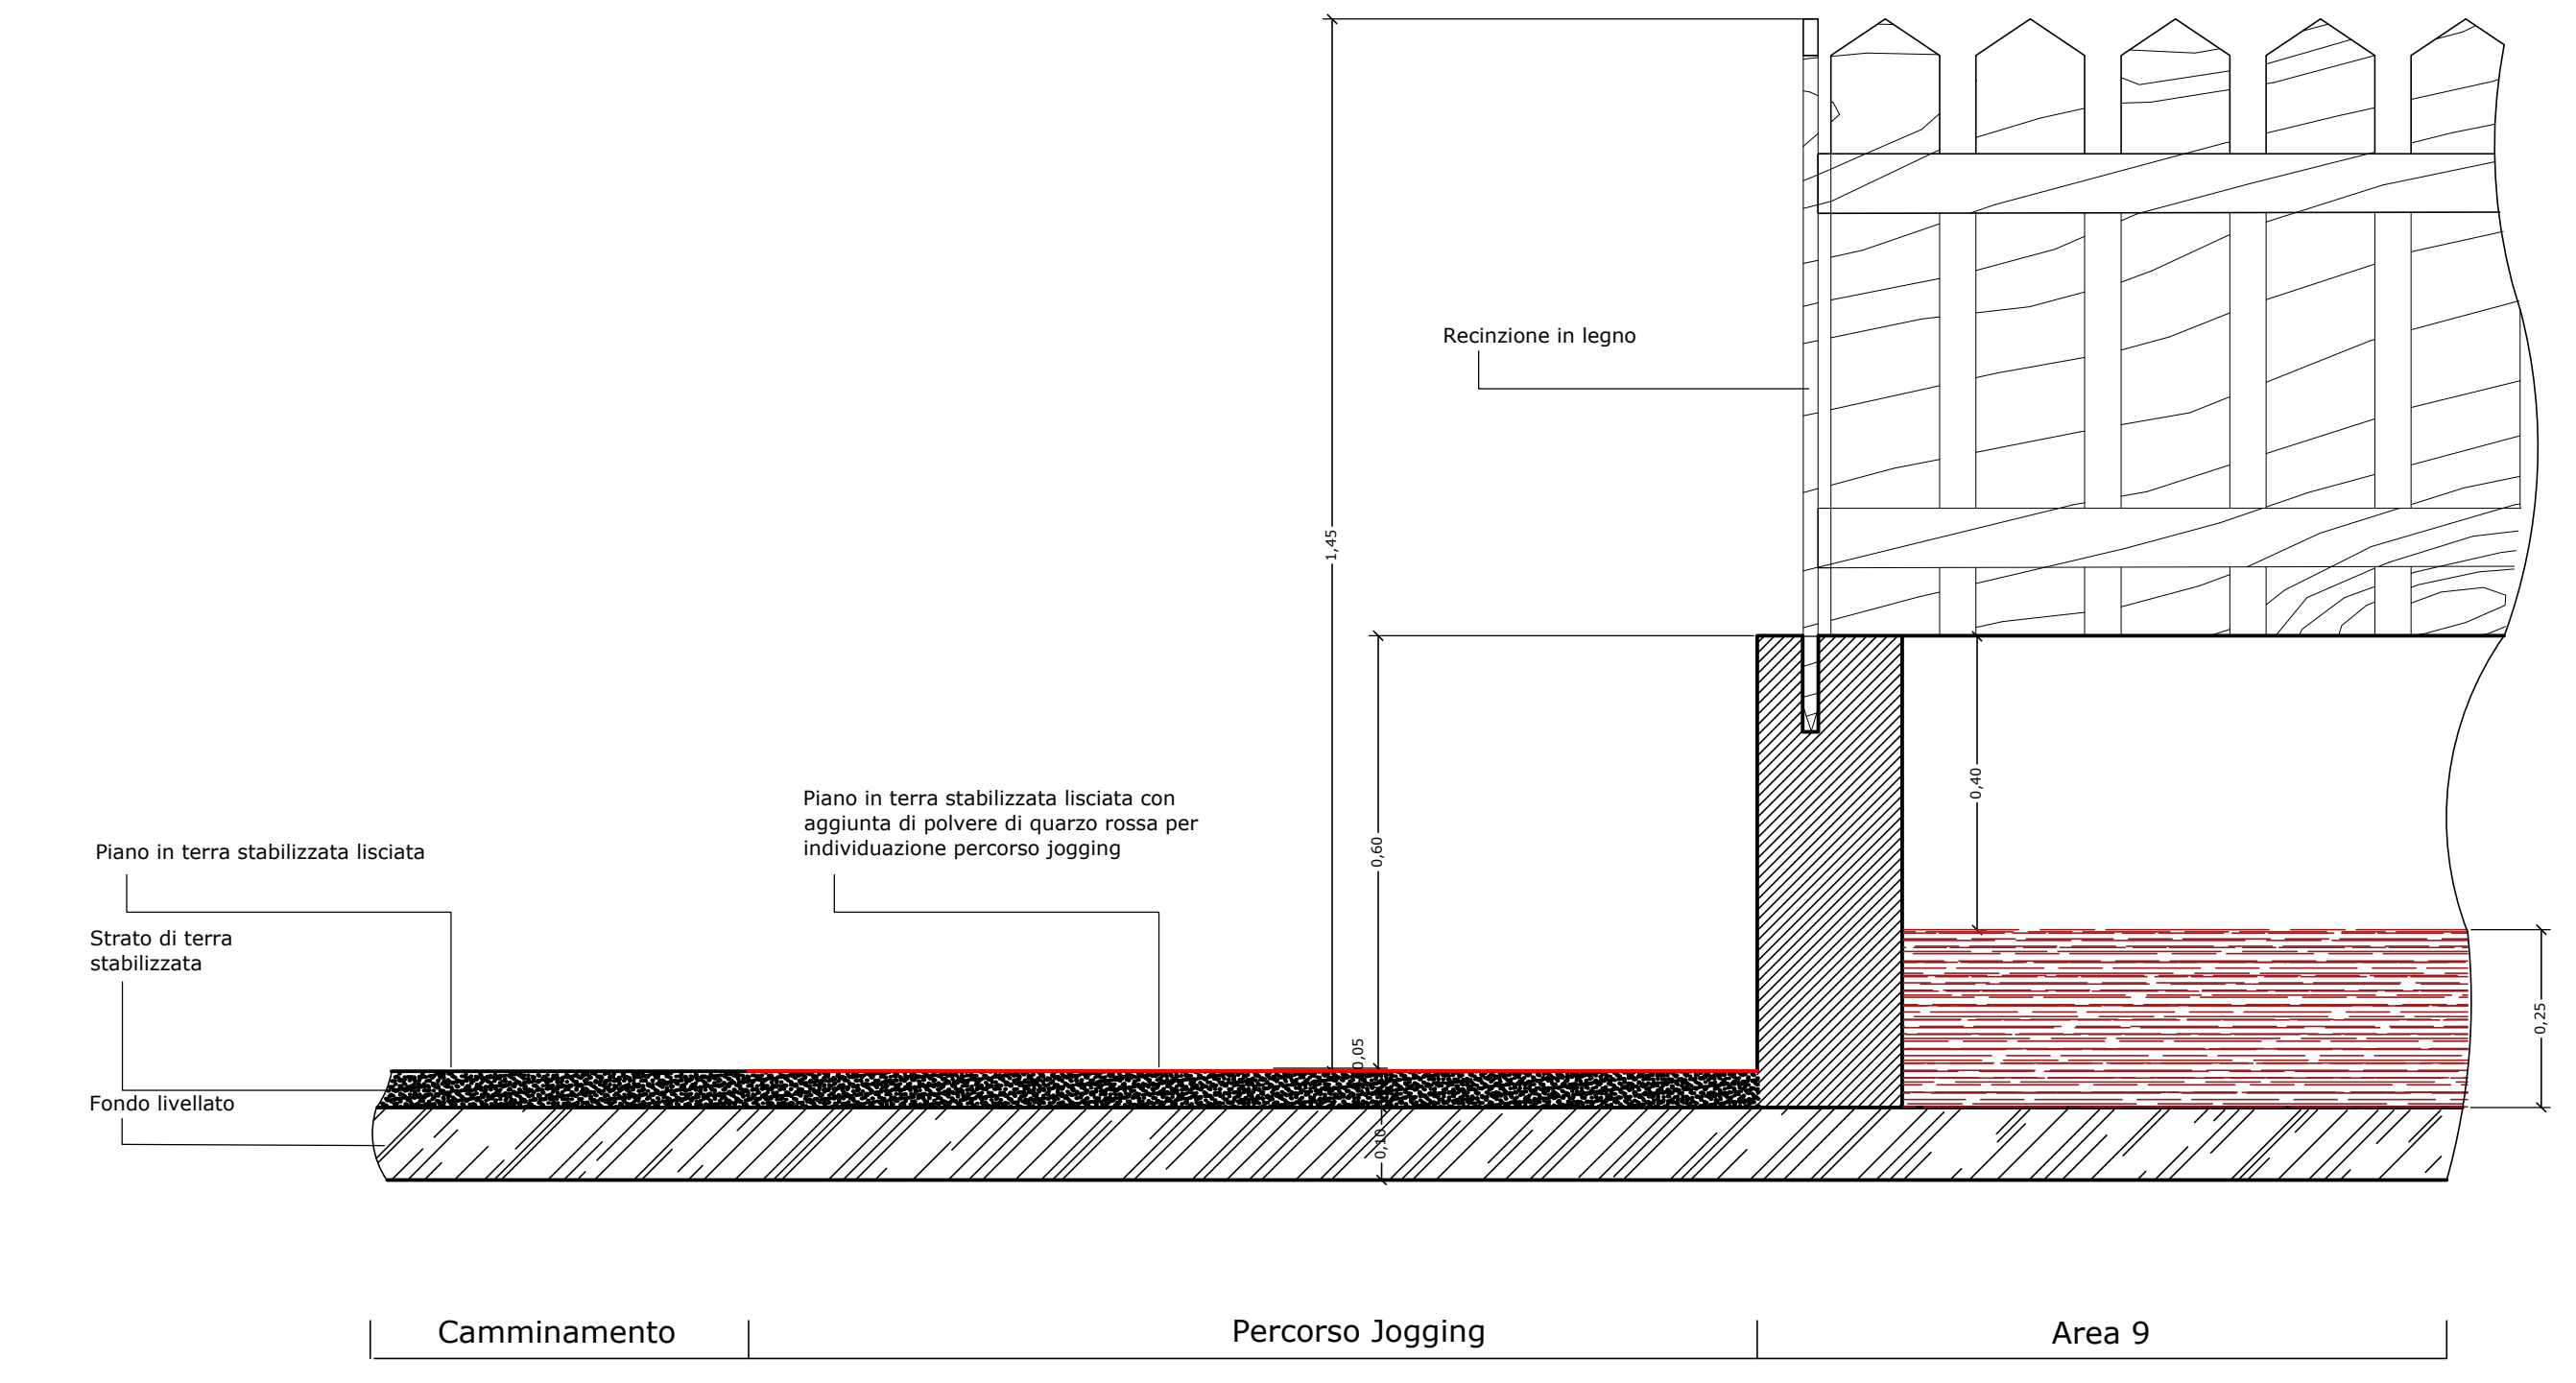


Particolare Area 11-8

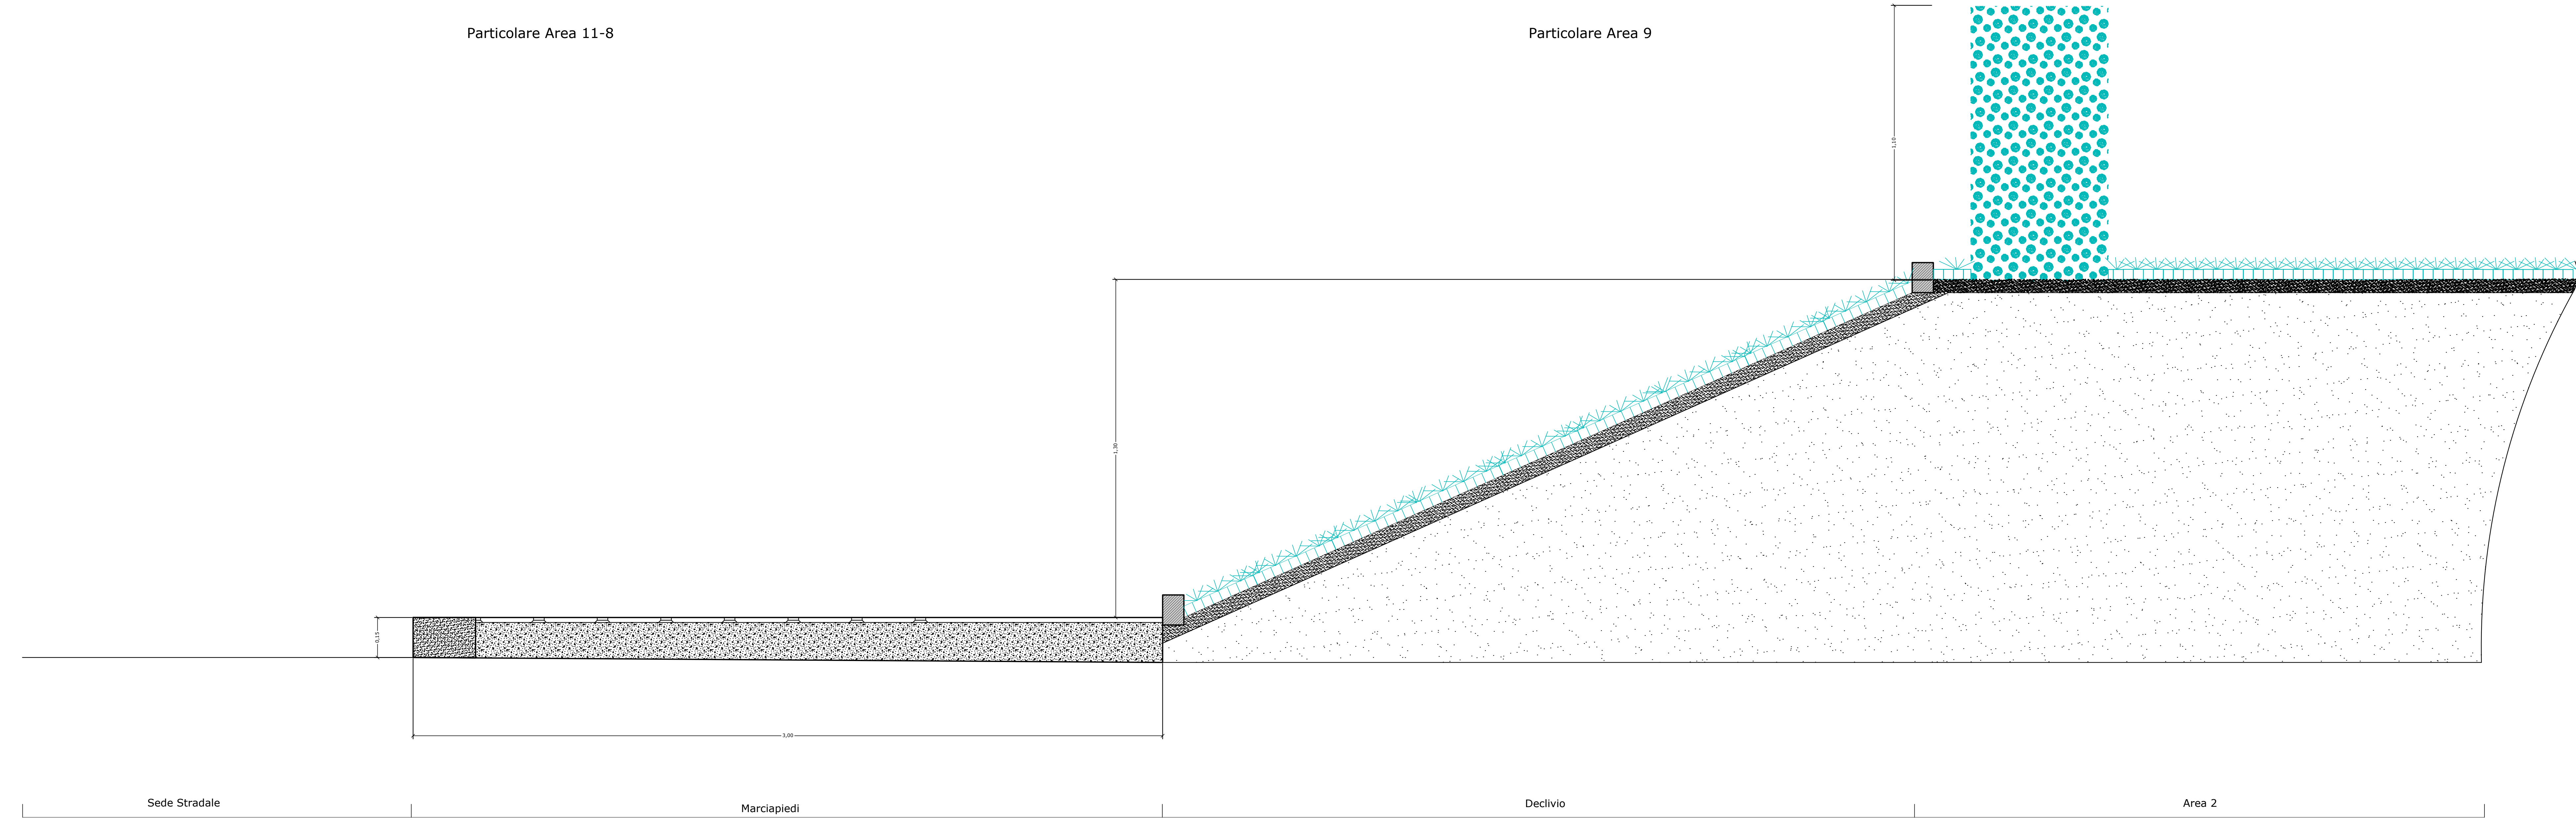


Particolare Area 9

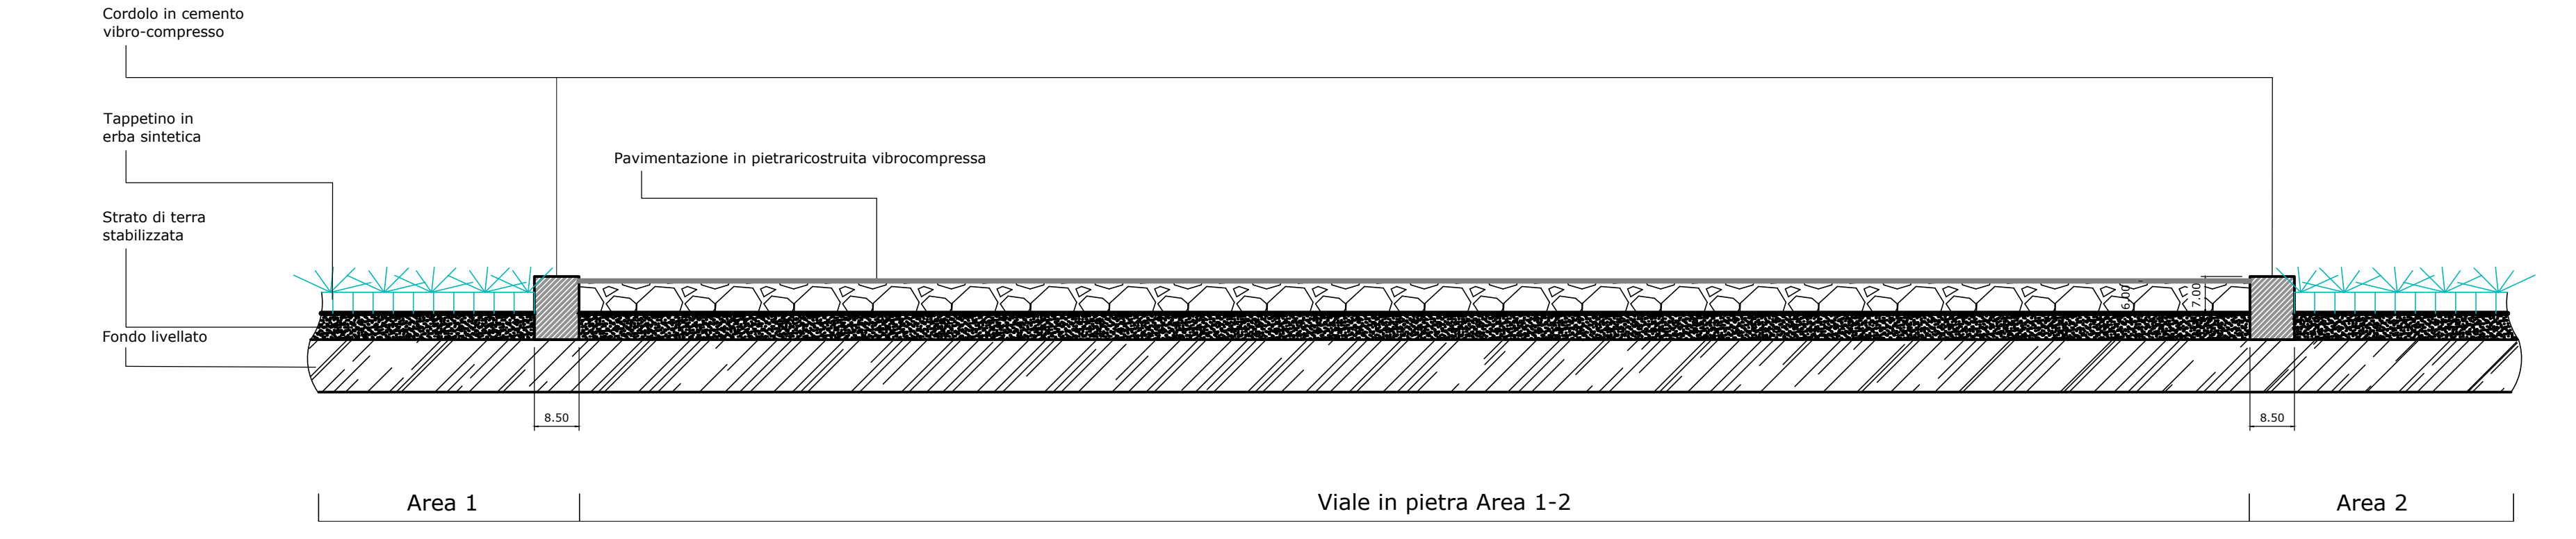

**COMUNE DI VITTORIA**  
DIREZIONE SERVIZI TECNICI  
SEZIONE

EDIFICI SCOLASTICI COMUNALI E IMPIANTI SPORTIVI

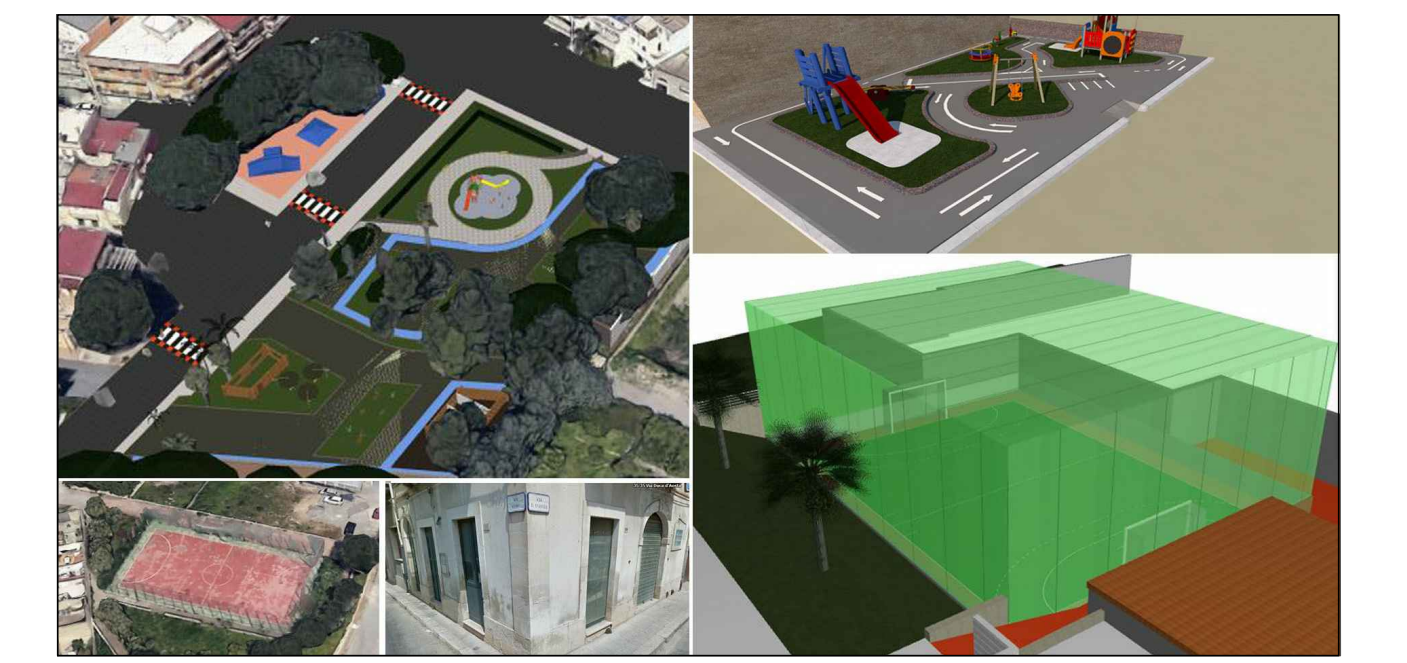

INTERVENTI DI RIQUALIFICAZIONE DELLE PERIFERIE DIFFUSE DI VITTORIA  
PROGETTO ESECUTIVO

PO FESR 2014/2020  
Azione 9.6.6: "Interventi di recupero funzionale e riuso di vecchi immobili di proprietà pubblica con attività di animazione sociale e partecipazione collettiva, inclusi interventi per il riuso e la riqualificazione dei beni confiscati alle mafie"

OGGETTO: RIQUALIFICA PIAZZA CESARE DE BUS  
PARTICOLARI COSTRUTTIVI

SCALA: 1:200

TAVOLA:  
**3 01f**

PROGETTISTI:  
Geom. *[Signature]*  
Geom. *[Signature]*  
P. Massari  
Arch. *[Signature]*  
O.S. *[Signature]*  
Imp. *[Signature]*

COLLABORATORI:  
Arch. *[Signature]*  
O.S. *[Signature]*  
Imp. *[Signature]*

DISEGNATE:  
*[Signature]*

R.U.P.  
Arch. *[Signature]*

COMUNE DI VITTORIA  
DIREZIONE SERVIZI TECNICI  
SEZIONE  
EDIFICI SCOLASTICI COMUNALI E IMPIANTI SPORTIVI  
Validazione Progetto Esecutivo  
Vittoria, 12/05/2018  
R.U.P. *[Signature]*