

LE ANTICHE VIE DEL PINO D'ALEPPO
 Recupero e valorizzazione dei percorsi storici in zona
 ZCS - R.N.O. Pino d'Aleppo


COMUNE DI VITTORIA
 Direzione C.U.C.
 Centro Area di Contributo - Vittoria

PROGETTO DI FATTIBILITÀ TECNICA ED ECONOMICA


Approvazione n° 06 del 11.10.2017

Vittoria, 8.11.2017.
 Arch. Salvatore Salerni

| | | | | |
|--|-------------|--|--------|---------------------|
| A | | | | |
| Contenuto | | | | Tavola n. / File n. |
| Progetto: Sviluppo del tracciato | | | | 2.1 |
| Elaborato | N° Progetto | Data | Scala | Indice |
| GP AM | 2017-01 | 05.10.2017 | 1:5000 | - |
| Committente | | | | |
| Comune di Vittoria | | | | |
| Tecnico | | | | Firma |
| Dr. Arch. Fausta Occhipinti | | Team di progetto Dr. Arch. Fausta Occhipinti Dr. Arch. Gianluca Parciarello Dr. Arch. Andrea Masugli Dr. Arch. Tiziana Cataldo | | |
| Questo elaborato è di proprietà dei tecnici Dr. Arch. Fausta Occhipinti. Qualsiasi riproduzione o divulgazione anche parziale deve essere espressamente autorizzata. | | | | |

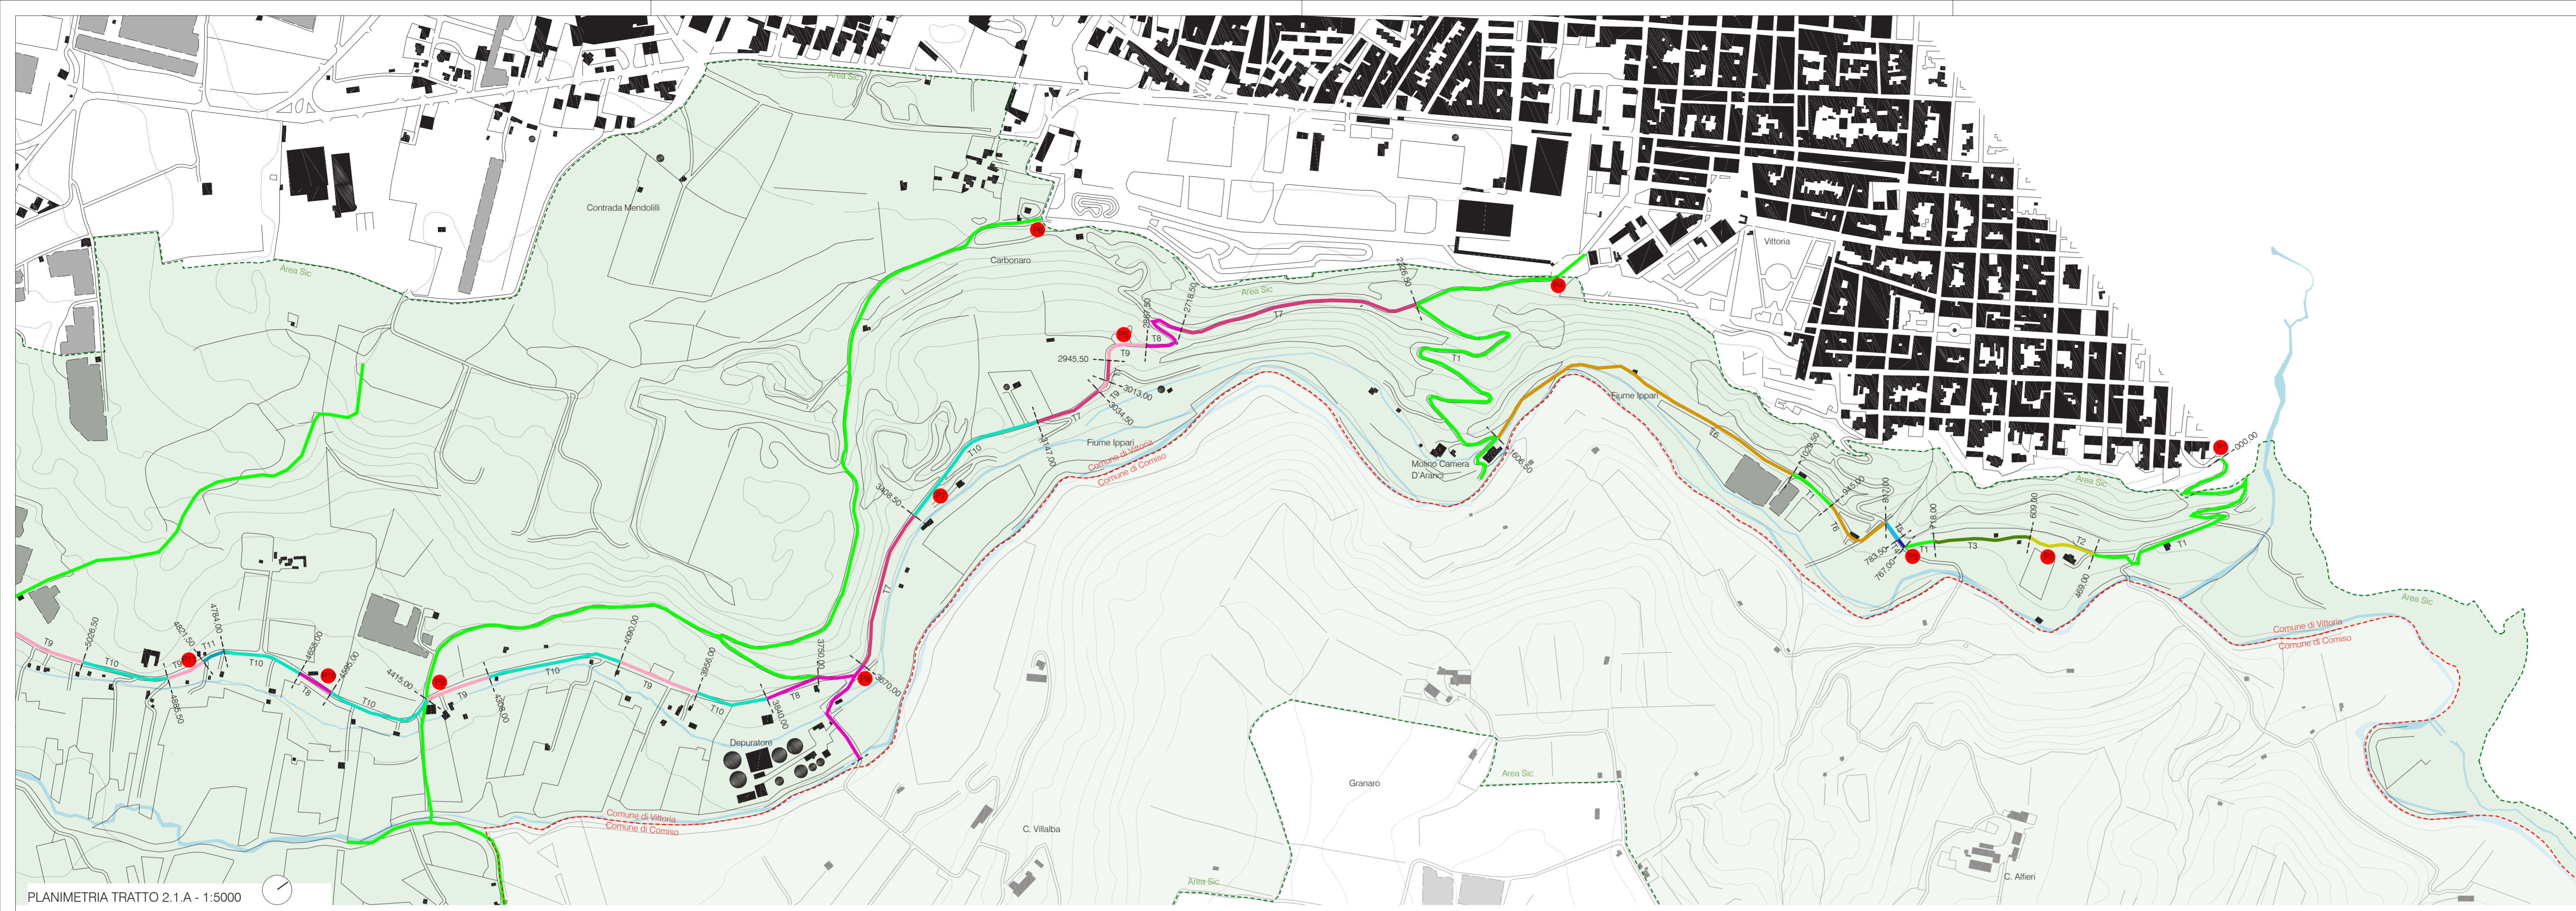

PLANIMETRIA TRATTO 2.1.A - 1:5000

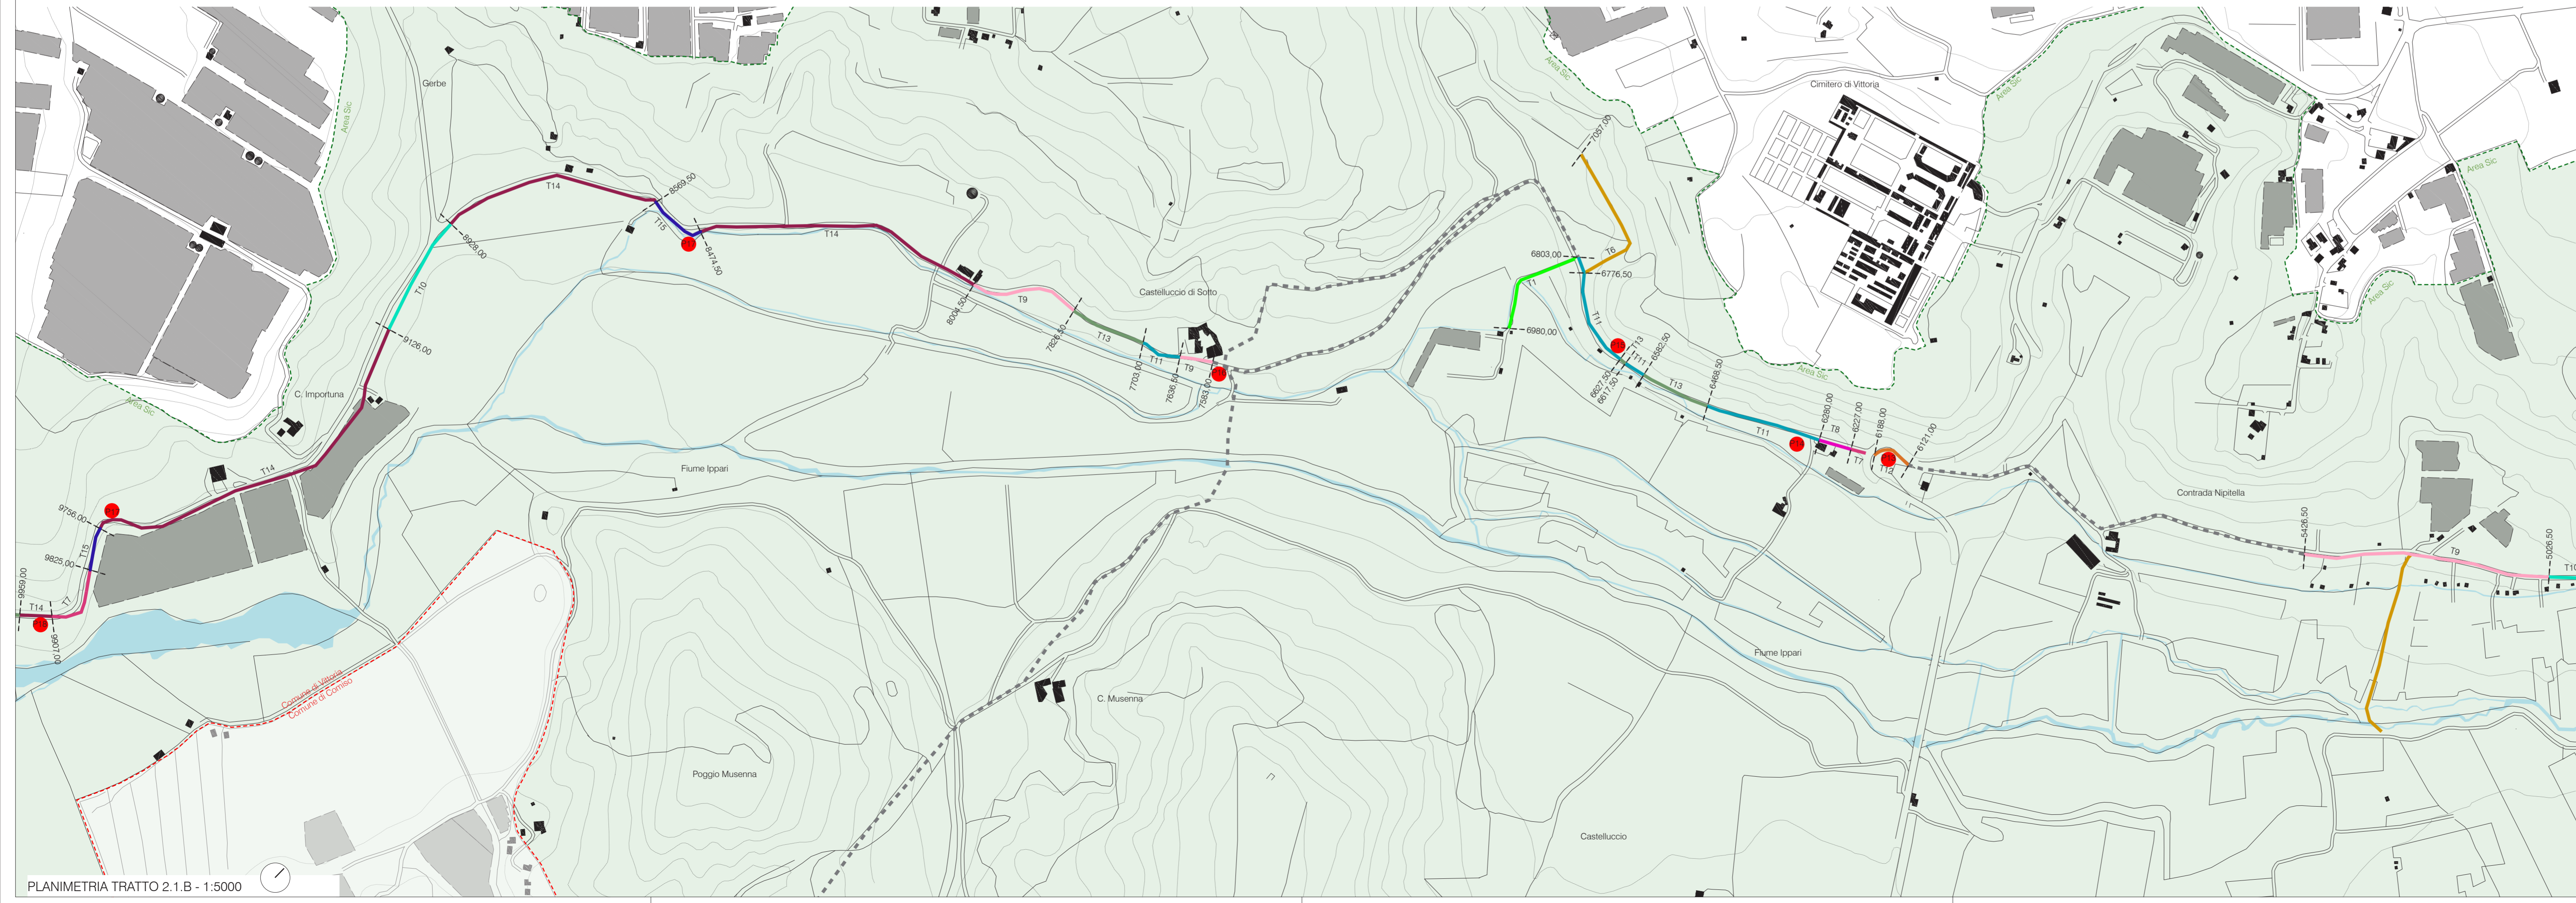

PLANIMETRIA TRATTO 2.1.B - 1:5000

- LEGENDA:
- Percorso in progetto tipo T1
 - Percorso in progetto tipo T2
 - Percorso esistente
 - Piazzola di sosta o di scambio intermodale
 - Limite SIC
 - - - - Confine Comunale
 - Area SIC ITA080003 "Vallata del fiume Ippari, Pineta di Vittoria"