


COMUNE DI VITTORIA
 PROTOCOLLO GENERALE
 13 OTT 2020
 PROT. N. 6585

COMUNE DI VITTORIA
 RICHIESTA DI ALLACIO FOGNARIO

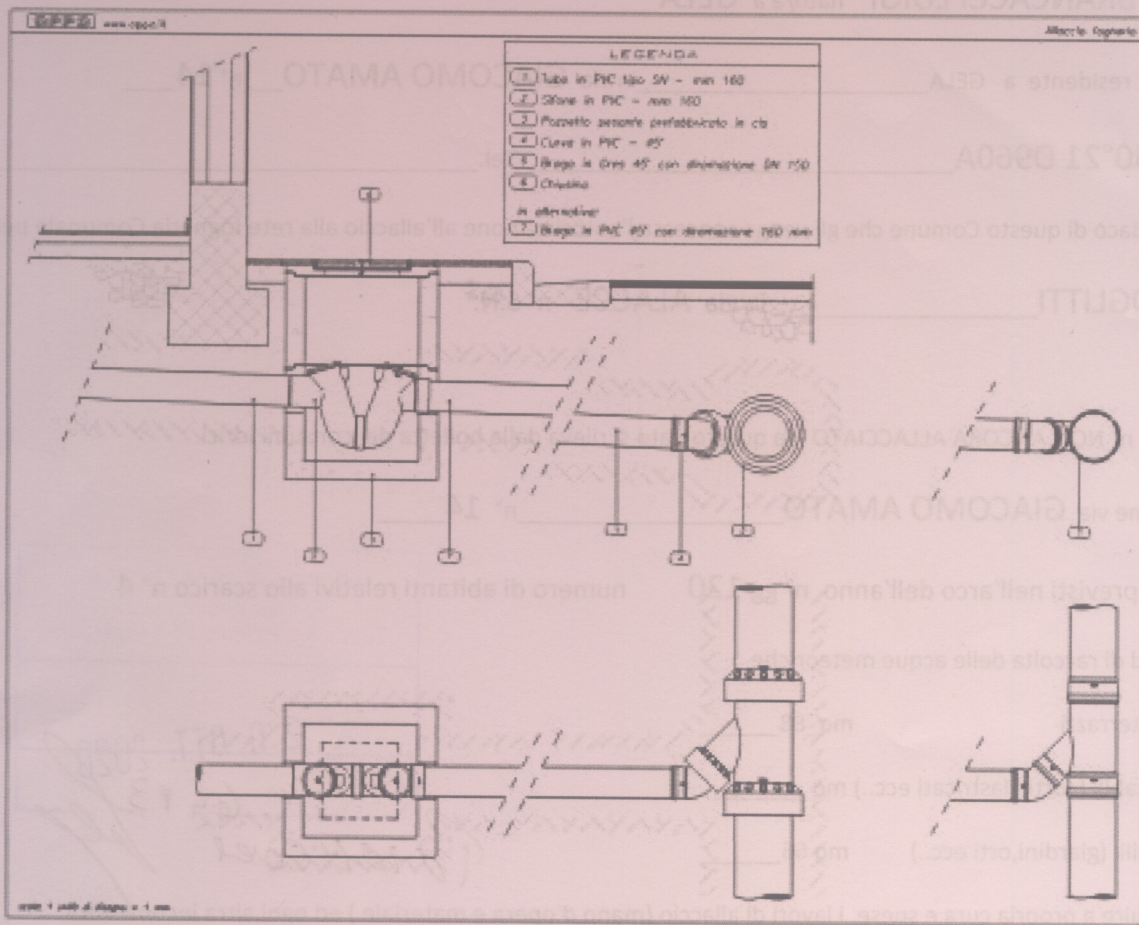

scala 1:50 foglio di 1 di 1

Del _____
 Prot. n. _____
 Città di Vittoria