

UBICAZIONE - Isolato Via Bixio Via Marsala Via Carlo Alberto - VITTORIA

TAVOLA 23 - STRUTTURALE
Stato di Progetto - Scala 1:100

Planimetria dei setti a Piano Terra
 Planimetria Primo Impalcato - Volte in muratura
 Planimetria Setti a Piano Primo
 Planimetria Secondo Impalcato - Estradosso delle volte
 Planimetria strutturale della copertura




DATA - Aprile 2023


PROGETTO
 vincenzo pitruzzello architetto
 Via Garibaldi 486 - 97024 Vittoria (RG)
 T. 0922 864615 - M. 338 3836618

RUP
arch. Gioacchino Sortino


Collaboratori esterni
 Rosario Cappello Ingegneri - Gianni Iacono Geologo - Danilo Busacca Architetto - Salvatore Intoci Geometra

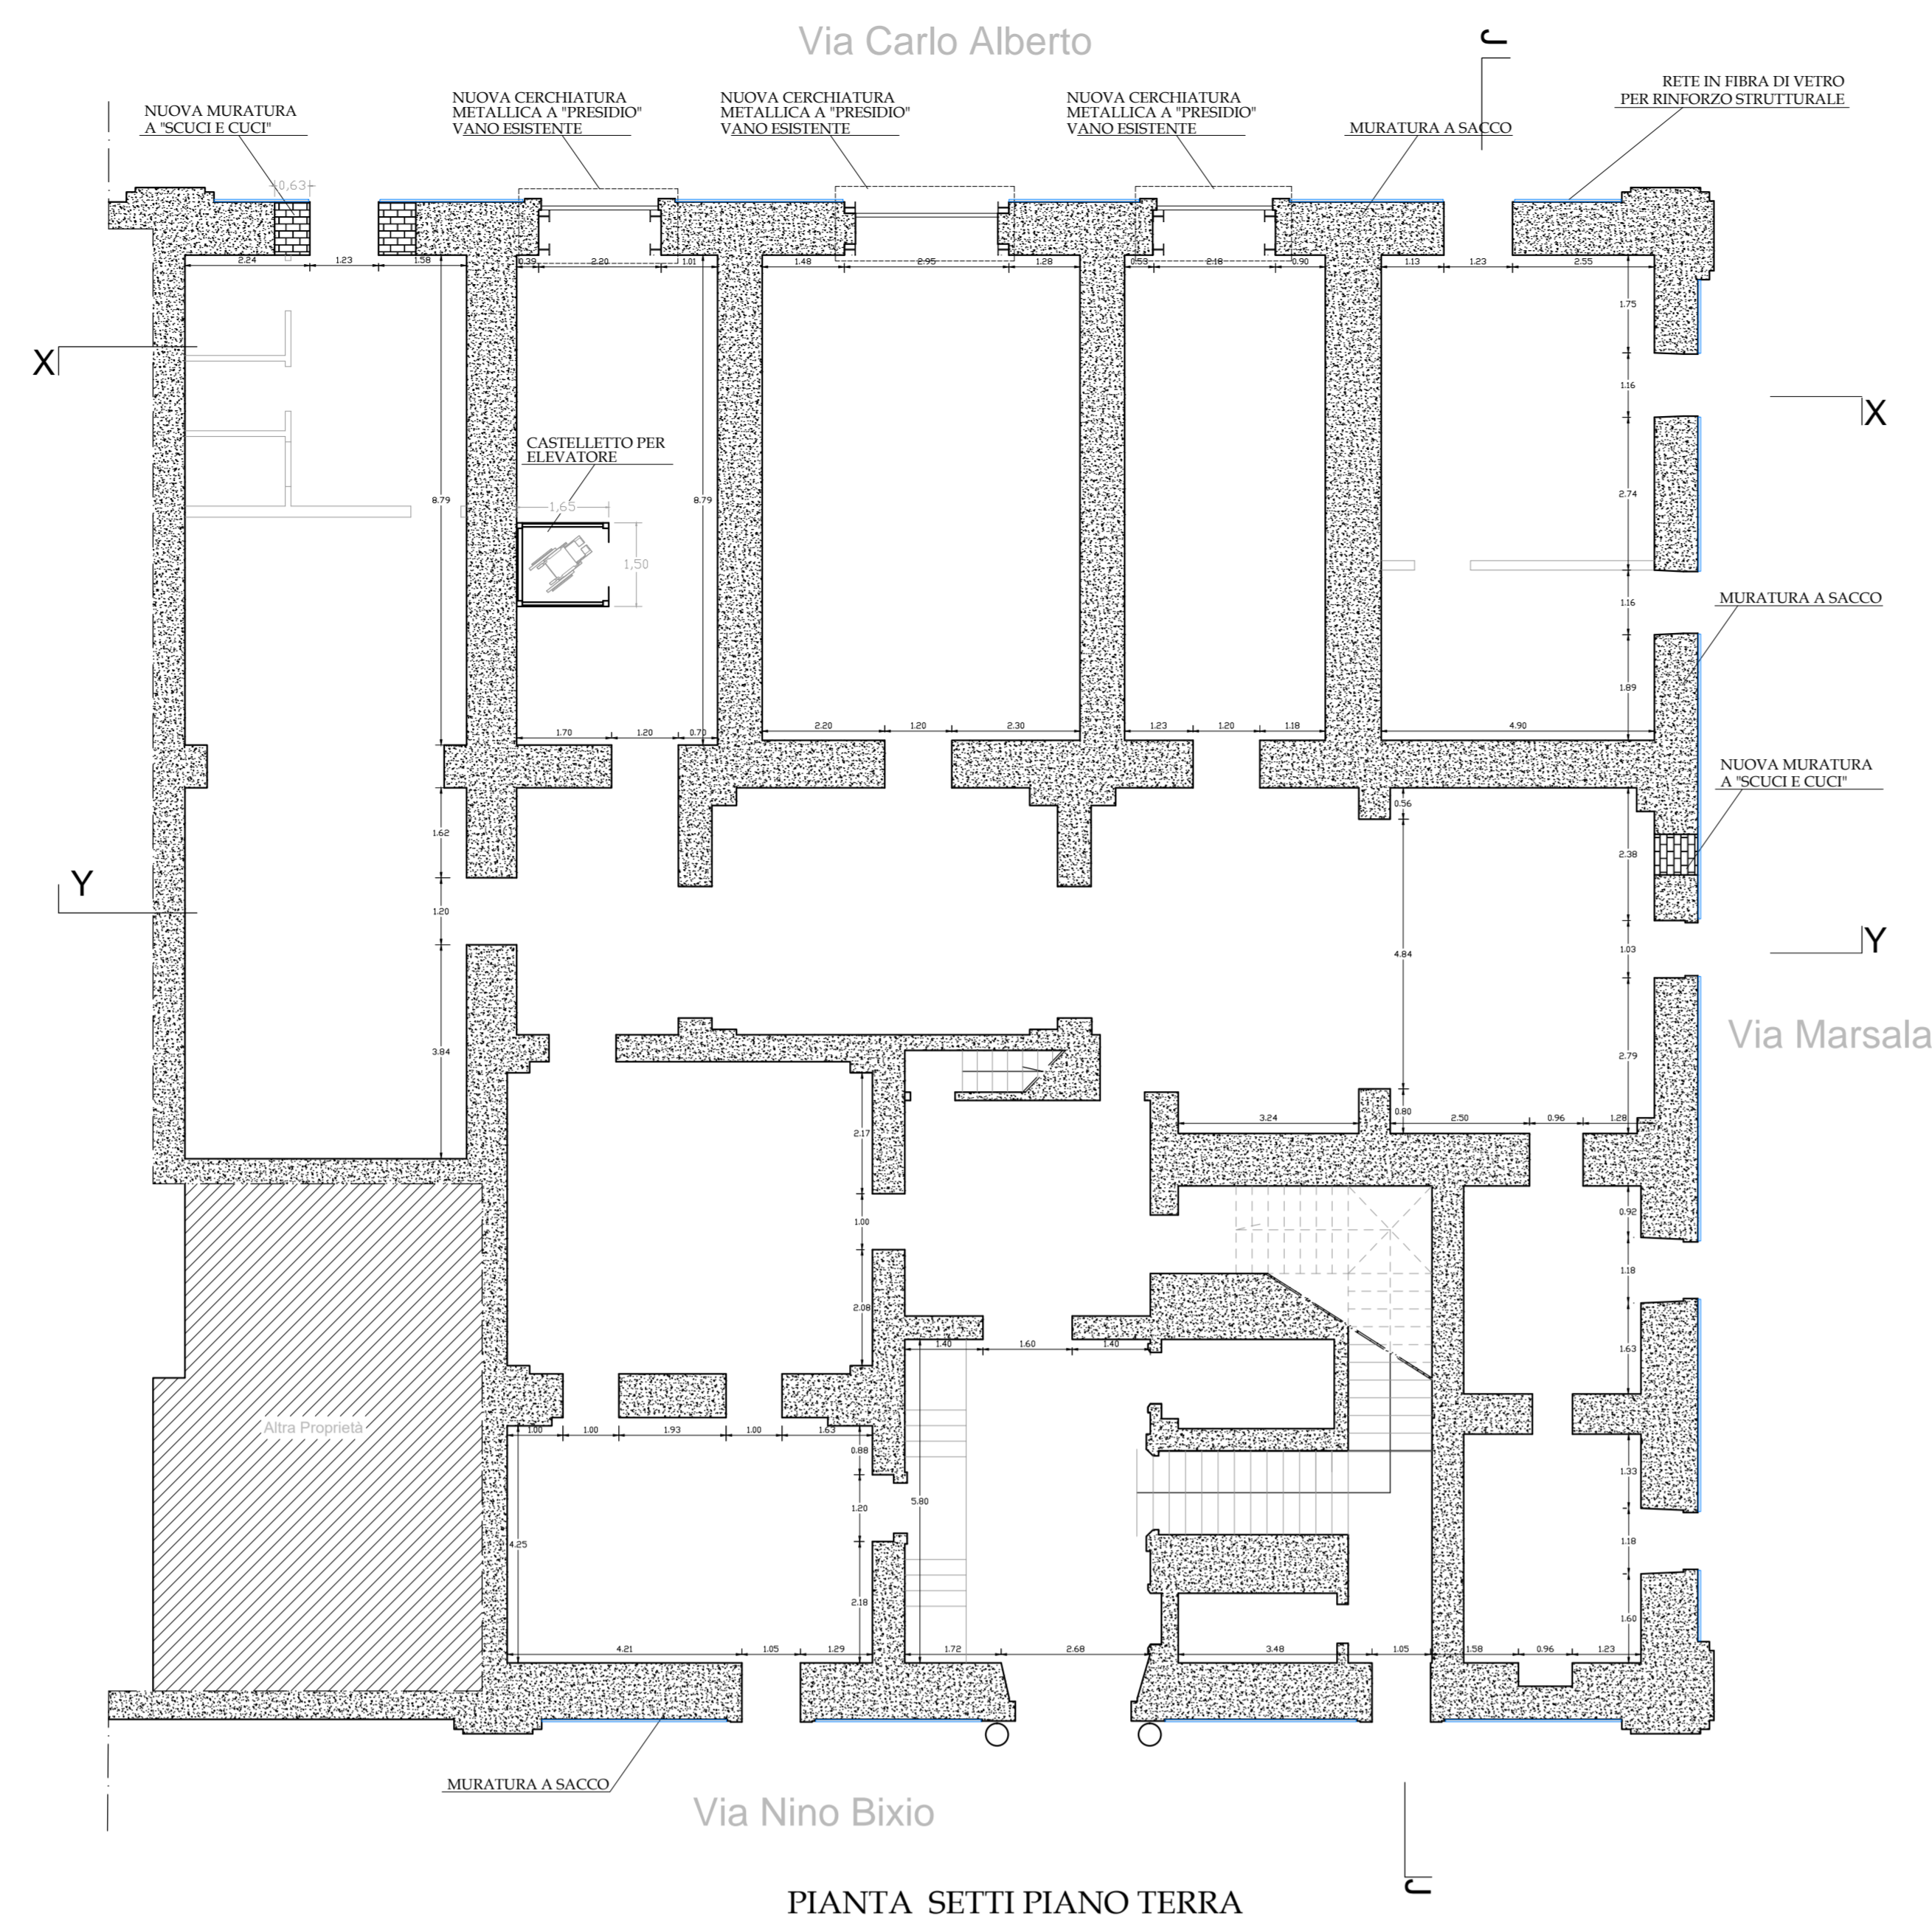


PIANTA SETTI PIANO TERRA

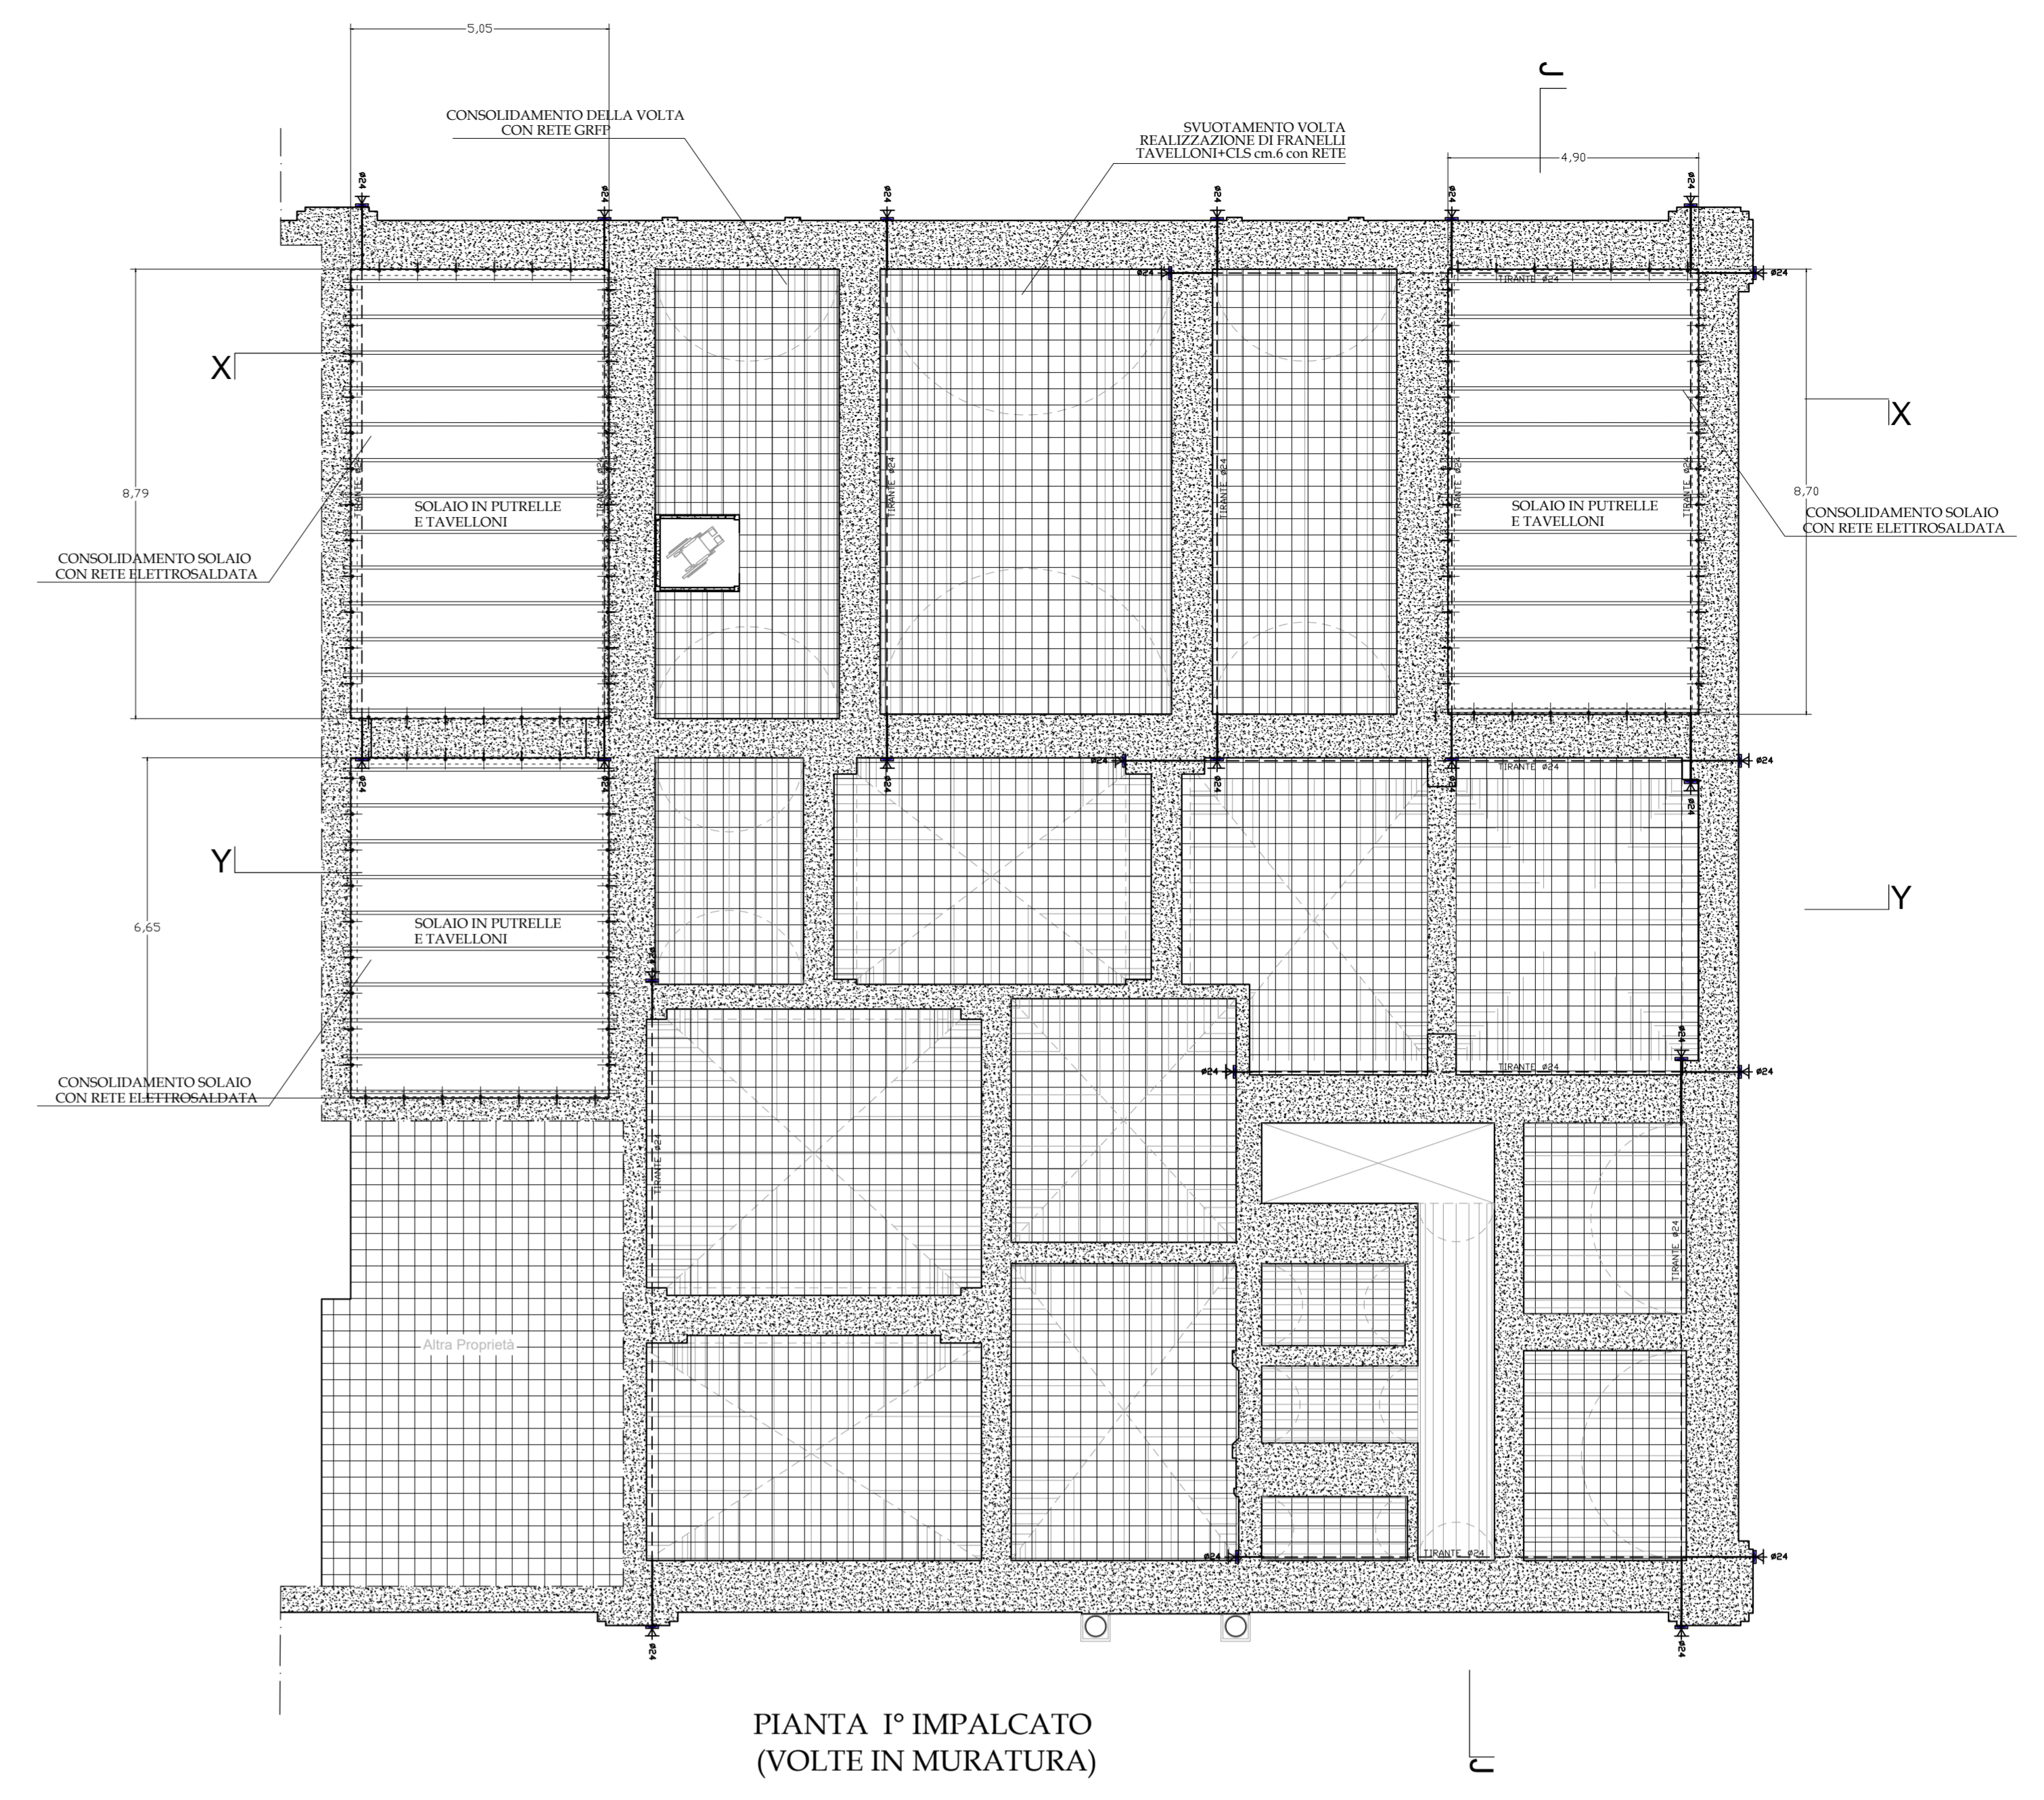


PIANTA 1° IMPALCATO (VOLTE IN MURATURA)

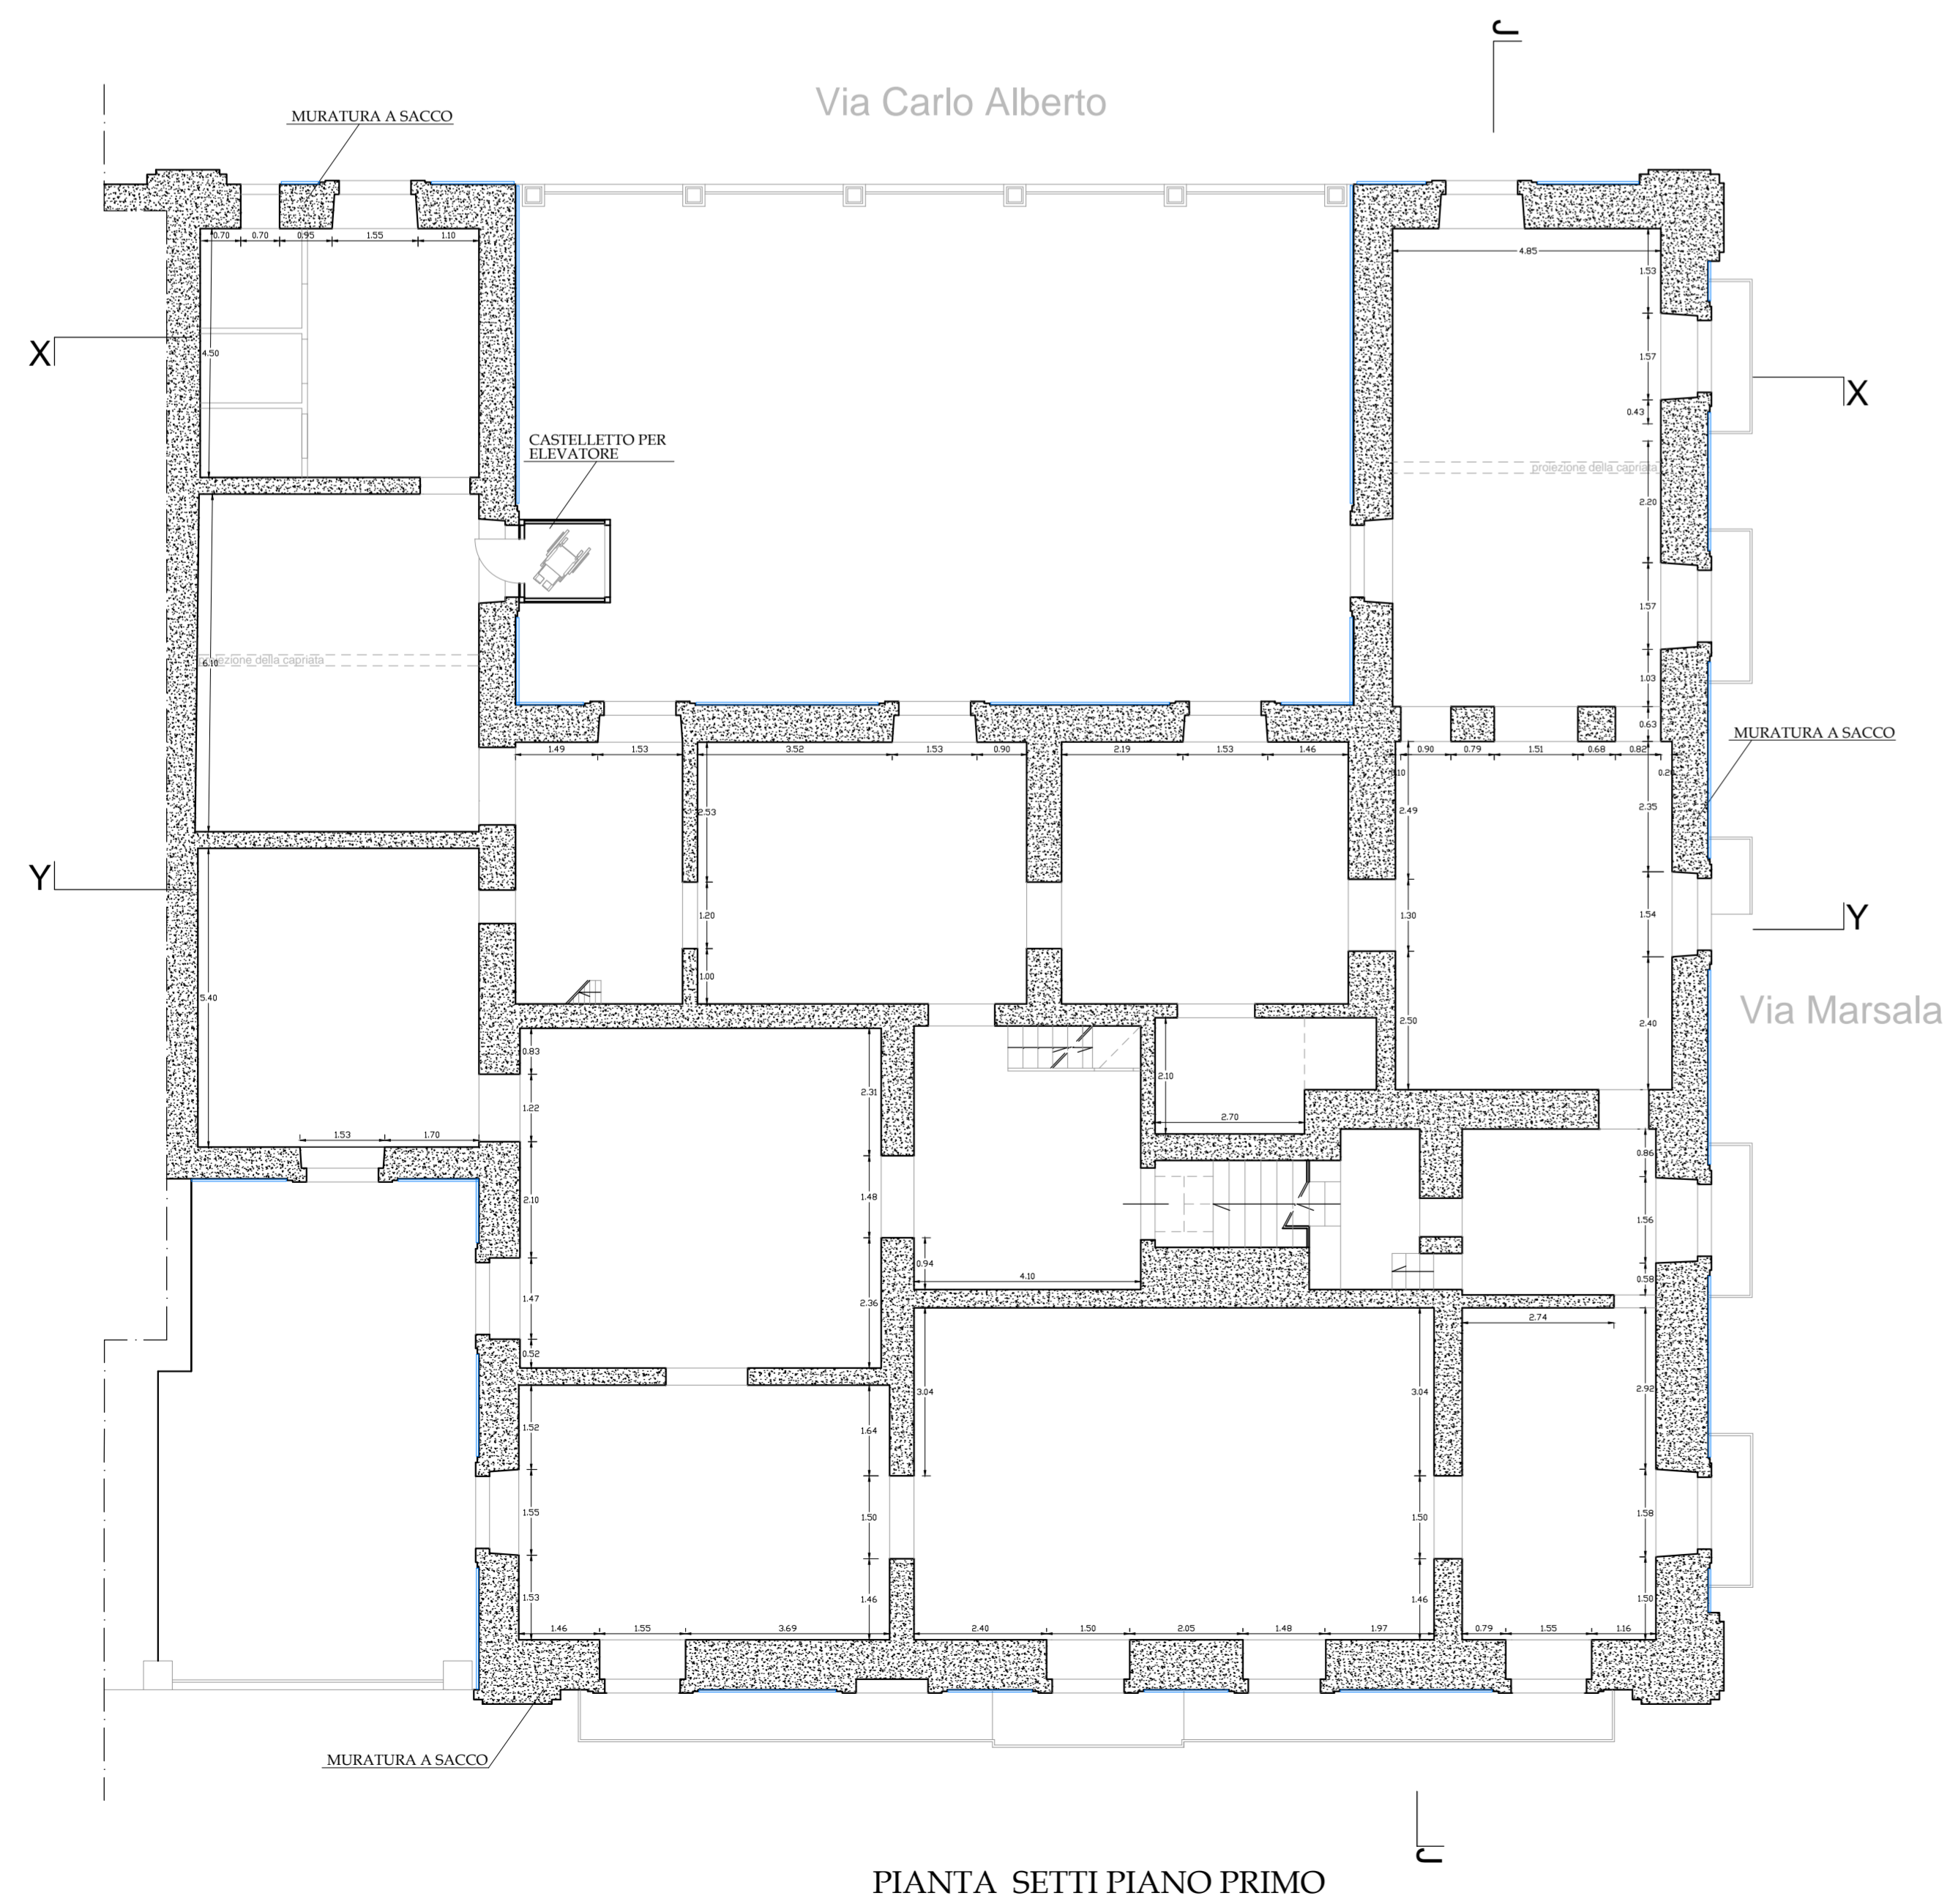

PIANTA SETTI PIANO PRIMO

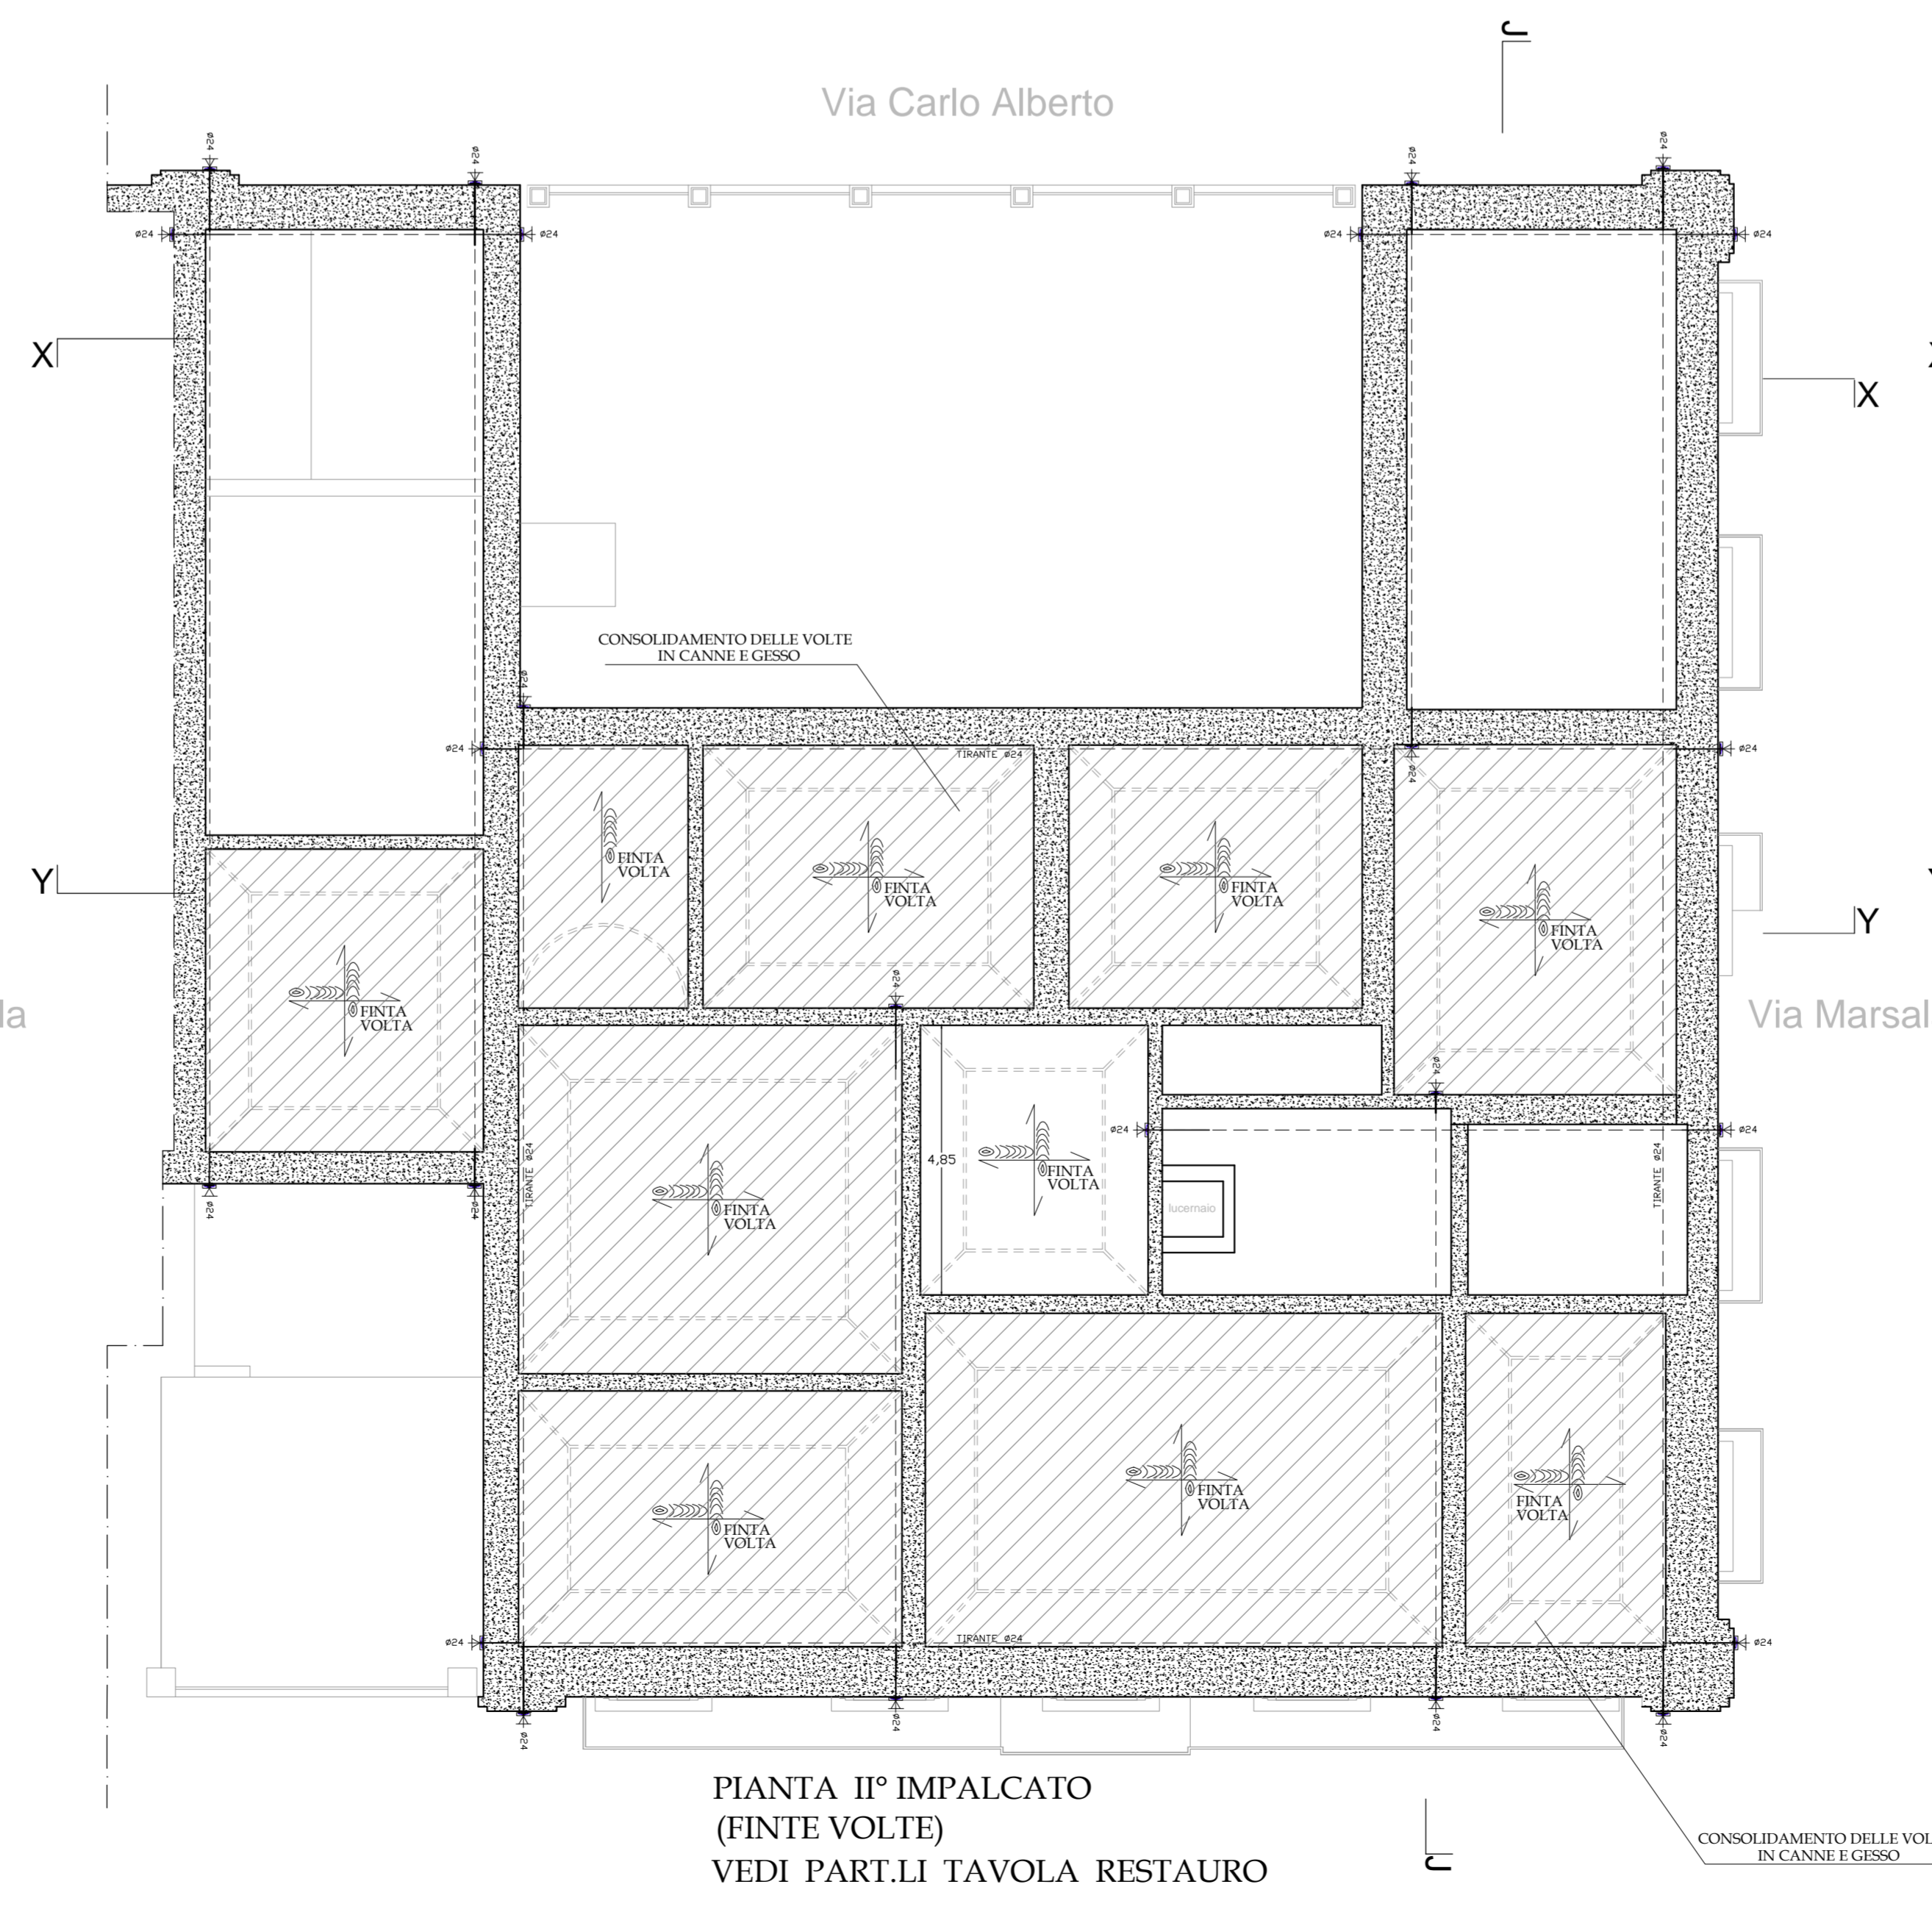

PIANTA 2° IMPALCATO (FINTE VOLTE)
VEDI PART.LI TAVOLA RESTAURO

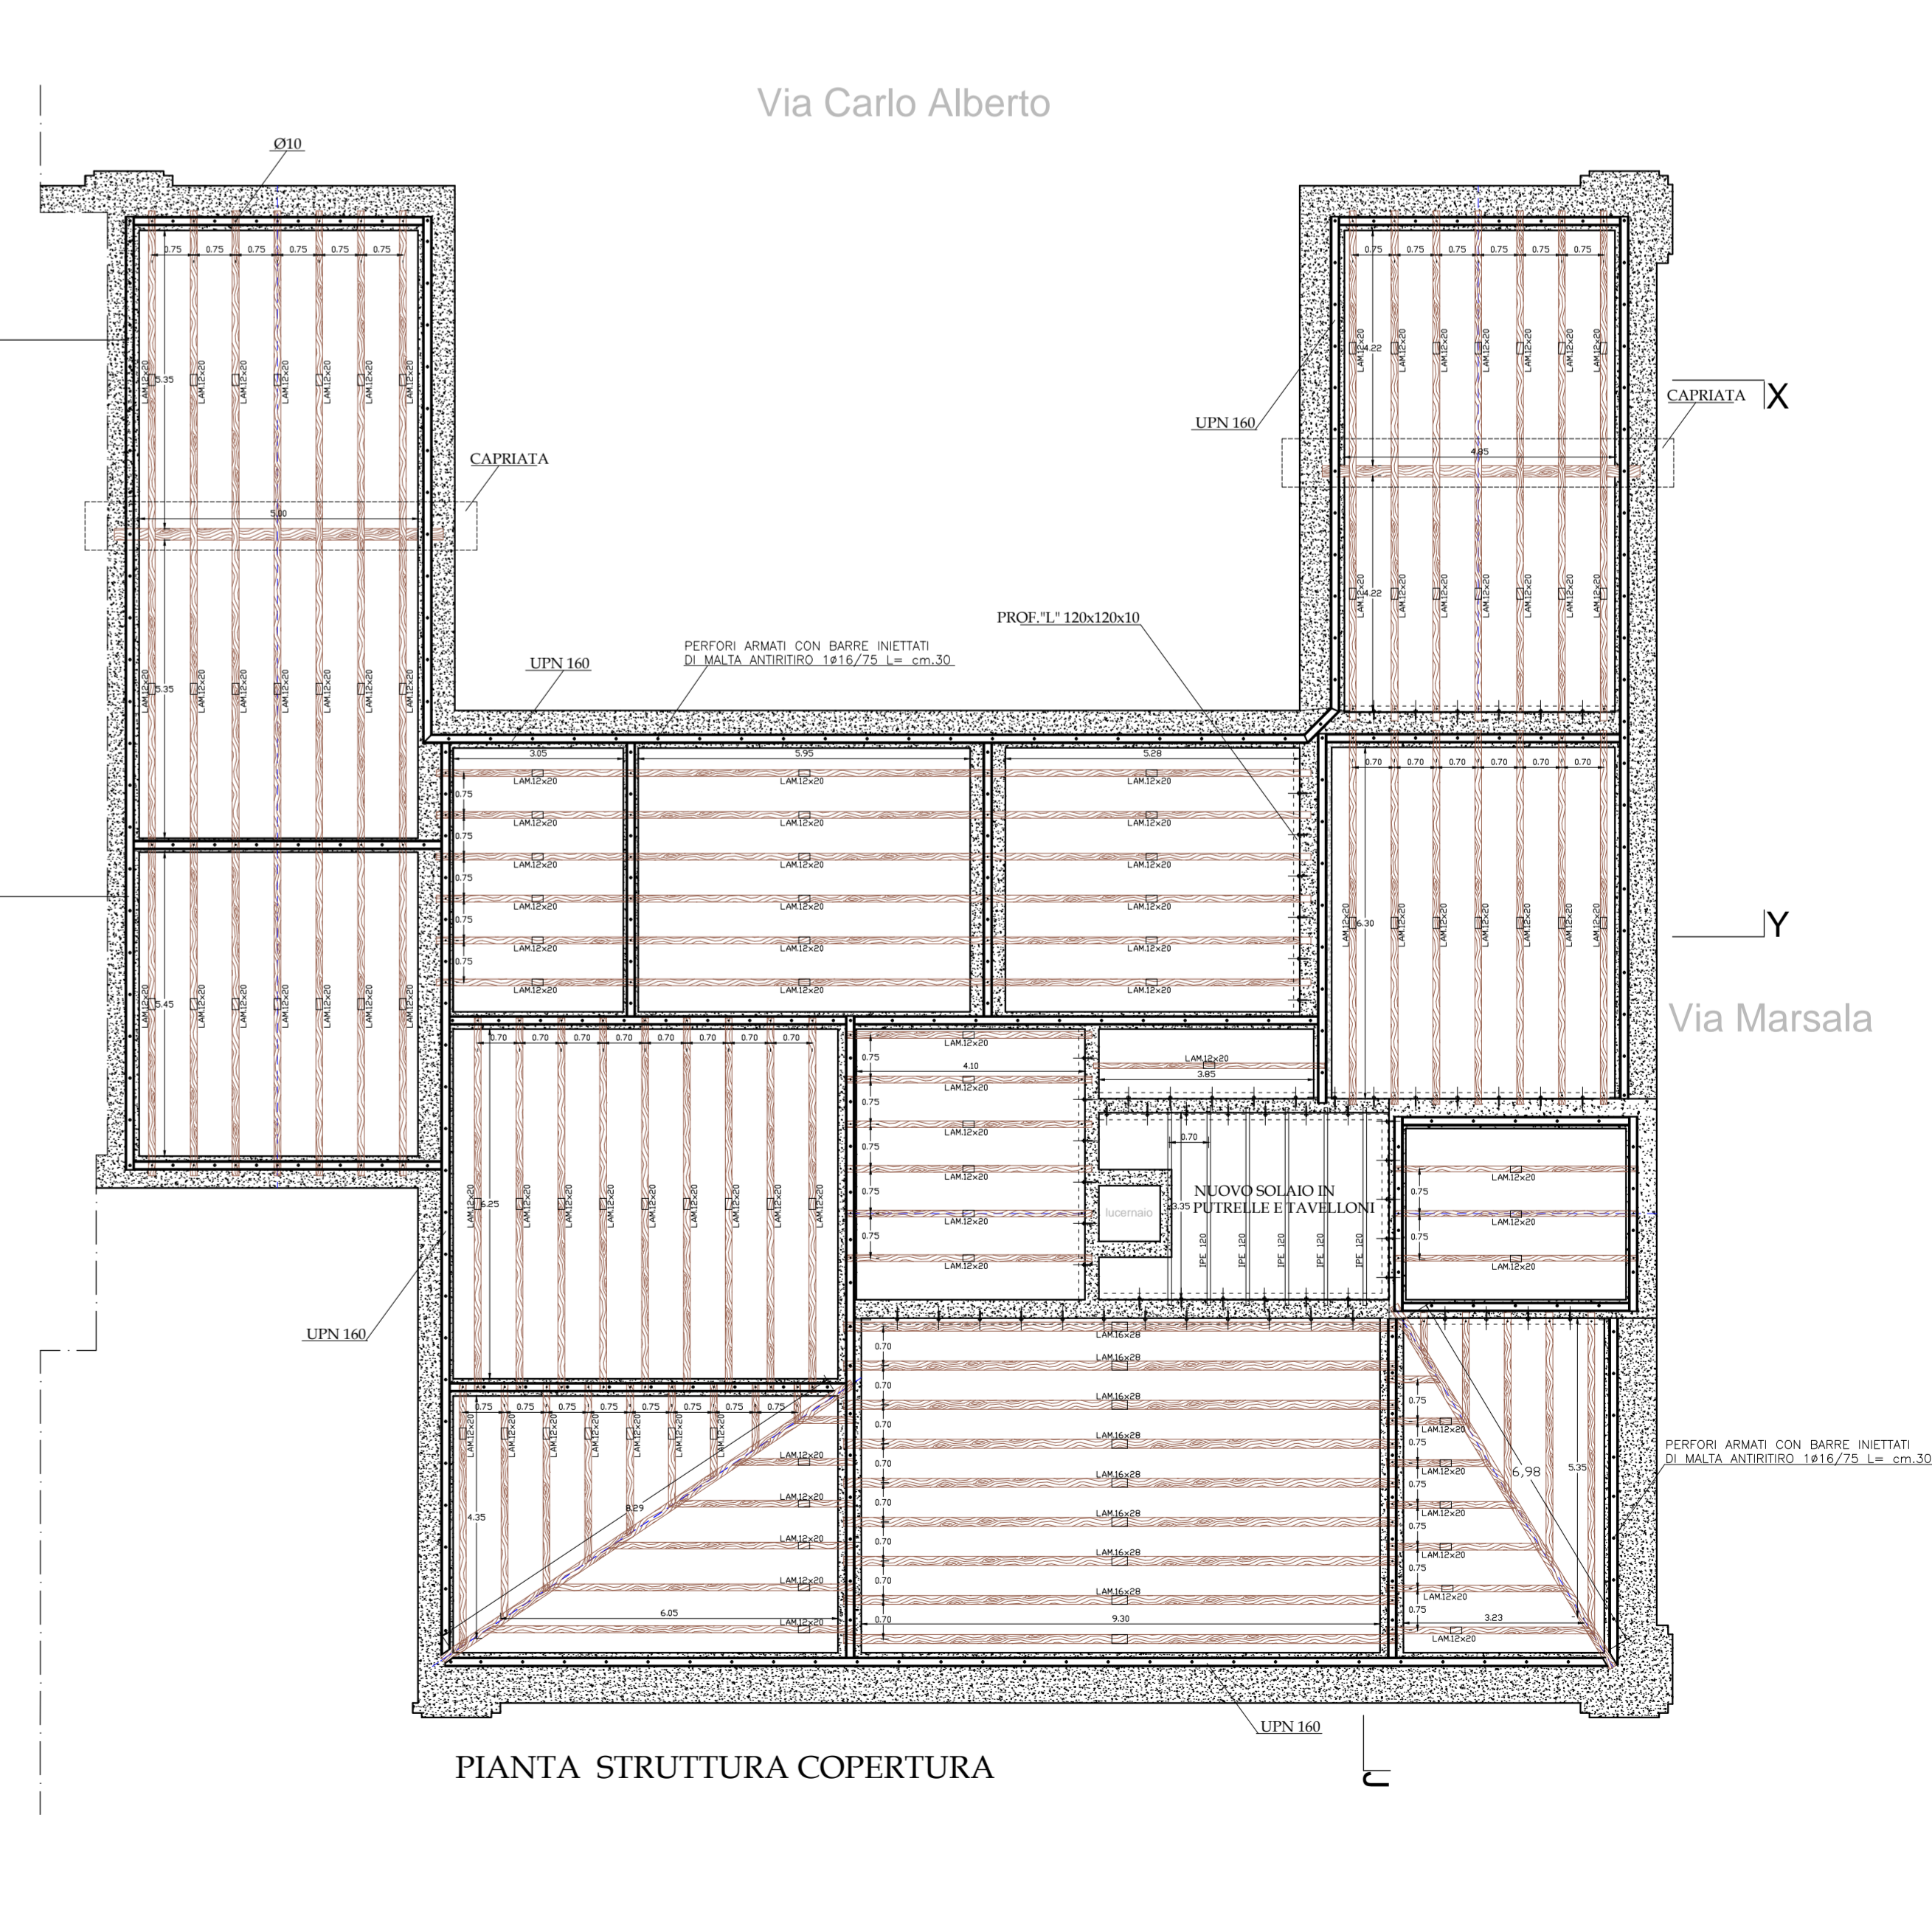

PIANTA STRUTTURA COPERTURA